



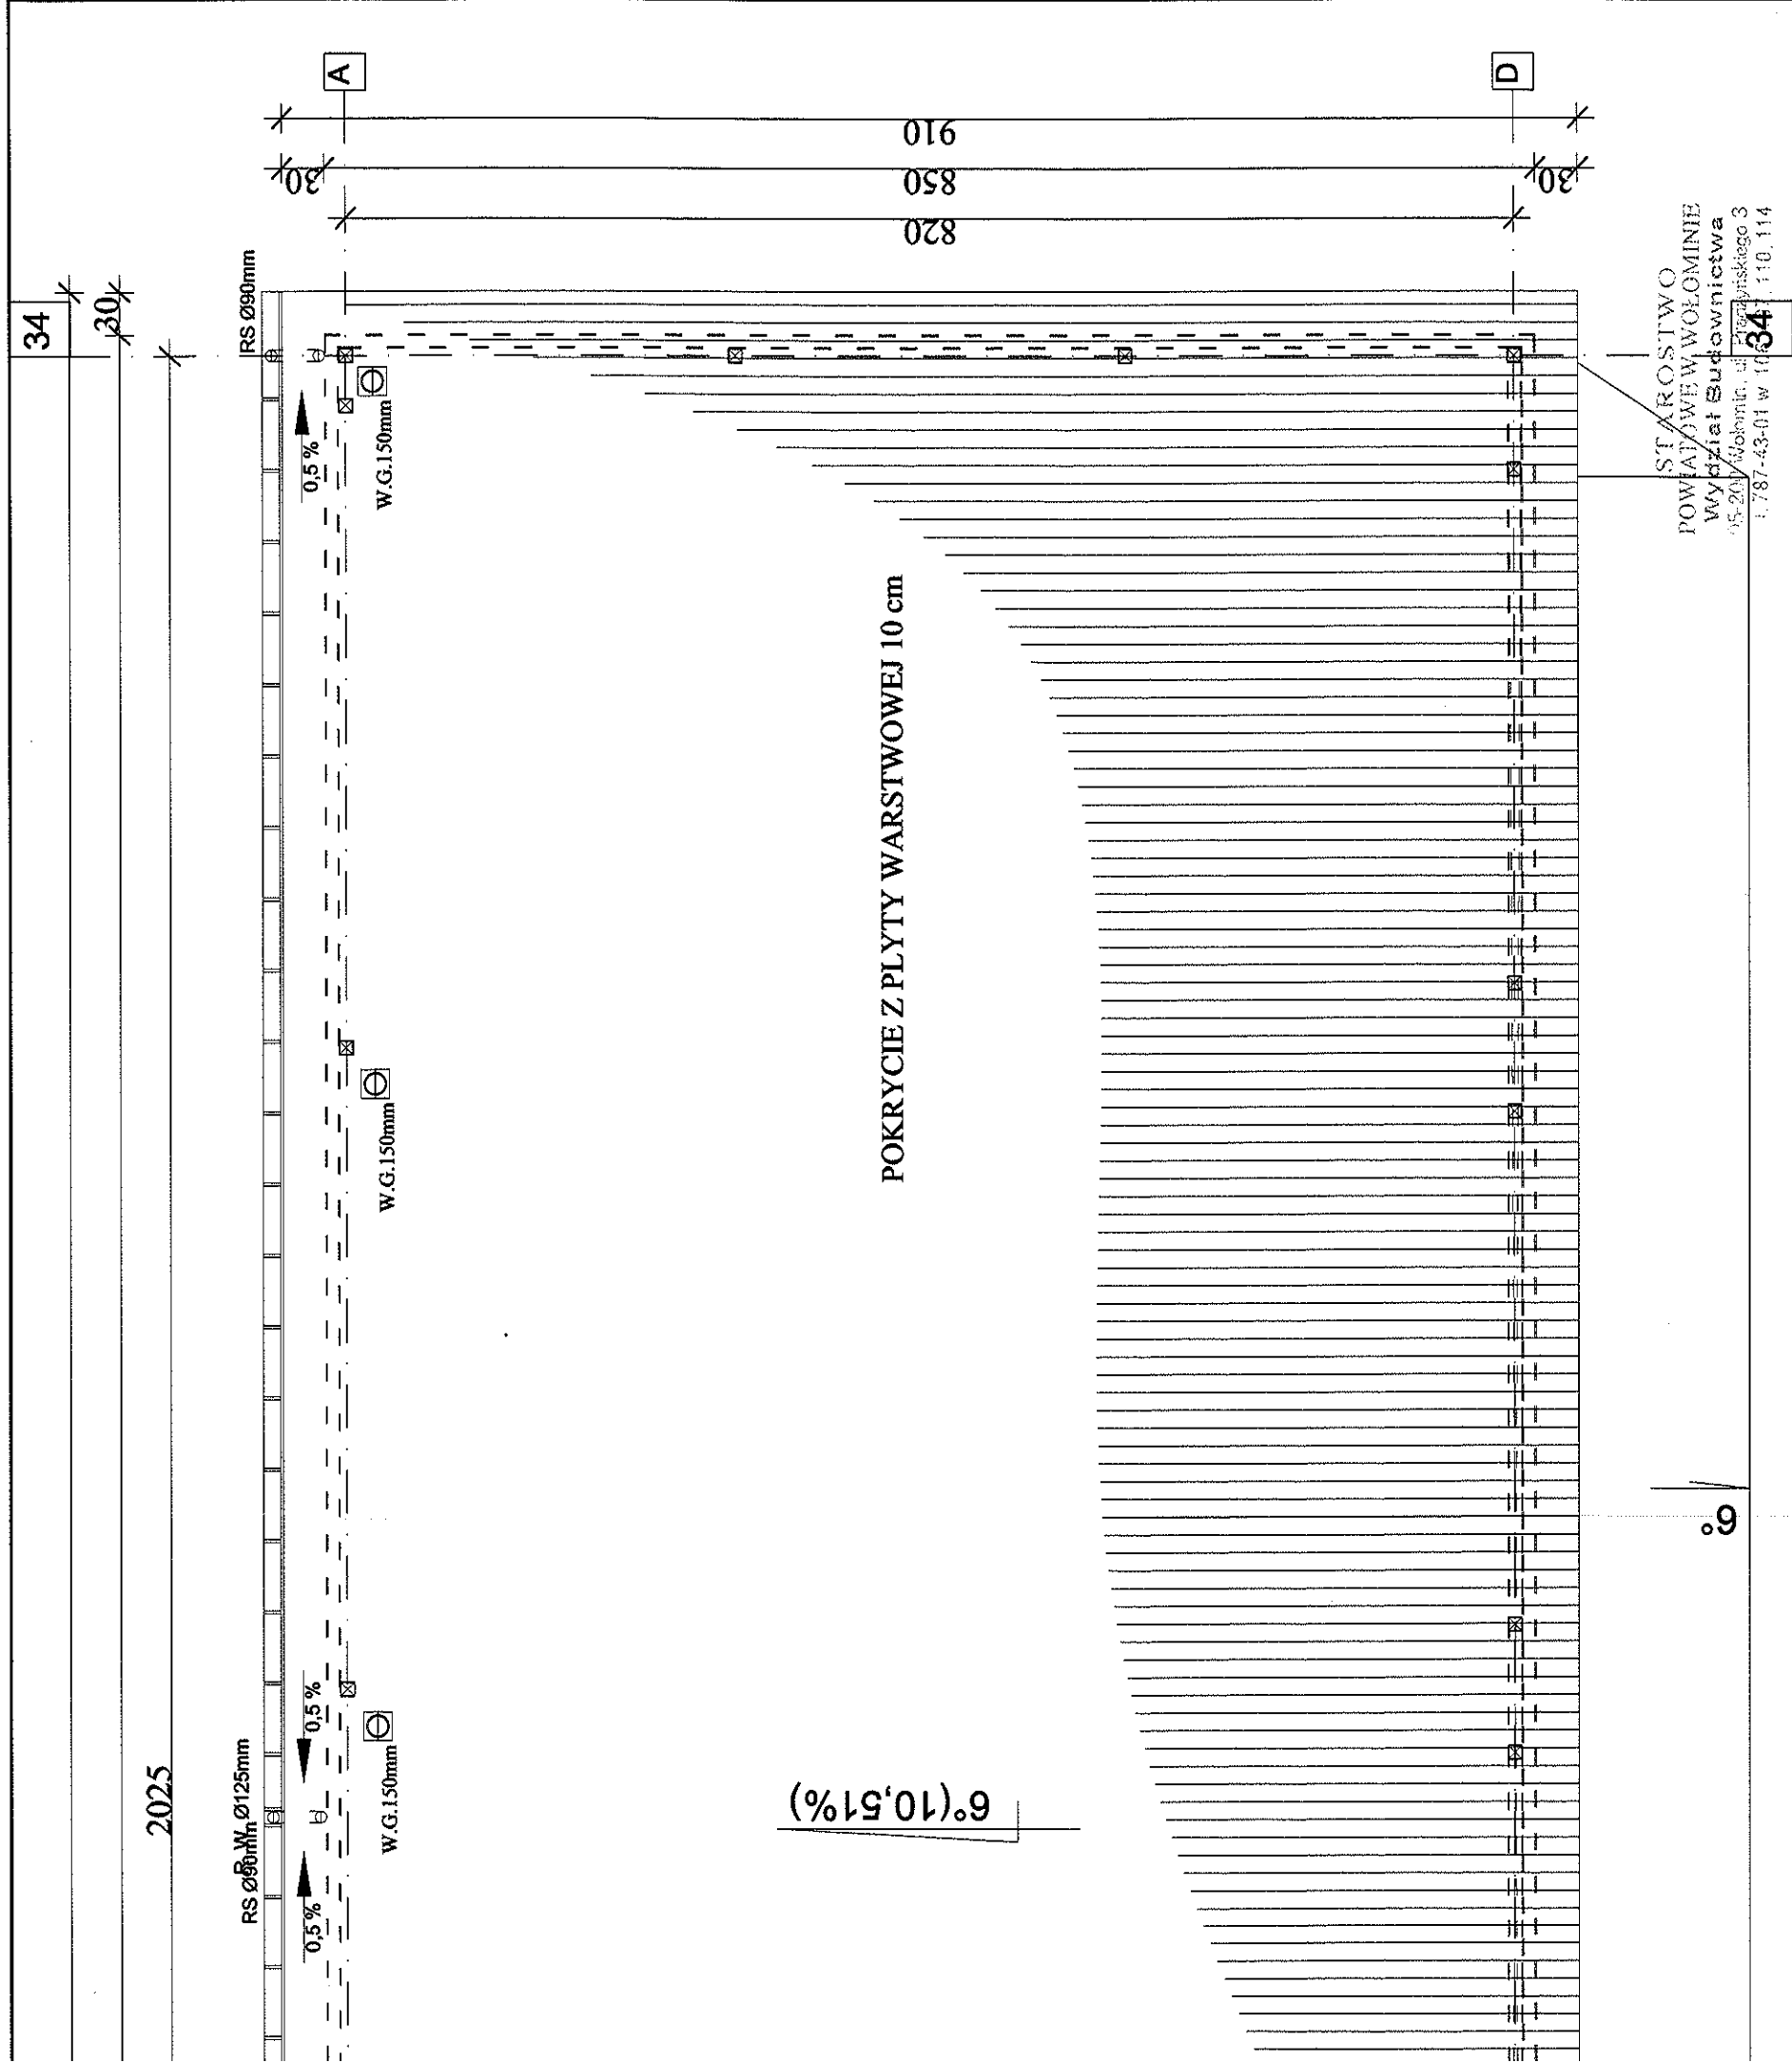

RZUT DACHU		SKALA 1:50	BRANŻA
DATA	CZERWIEC 2013	ARCHI.	
OBIEKT	PROJEKT BUDOWLANY- BUD.GARAŻOWY		
ADRES	Tłuszcz ul. Wrejska gm. Tłuszcz		
INWESTOR	ZGKIM W TŁUSZCZU		
KIEROWNIK PROJEKTU	Stanisław Kaczmarczyk upr. 669/87/Os		
PROJEKTANT	mgr. inż. arch. Wojciech Zawartko upr. St-626/83		
OPRACOWAŁ	mgr. inż. Marcin Kaczmarczyk	PODPIS	
USŁUGI PROJEKTOWE STANISŁAW KACZMARCZYK		41	
05-252 DĄBRÓWKA, ul. KOŚCIELNA 12			

18	4140
4080	

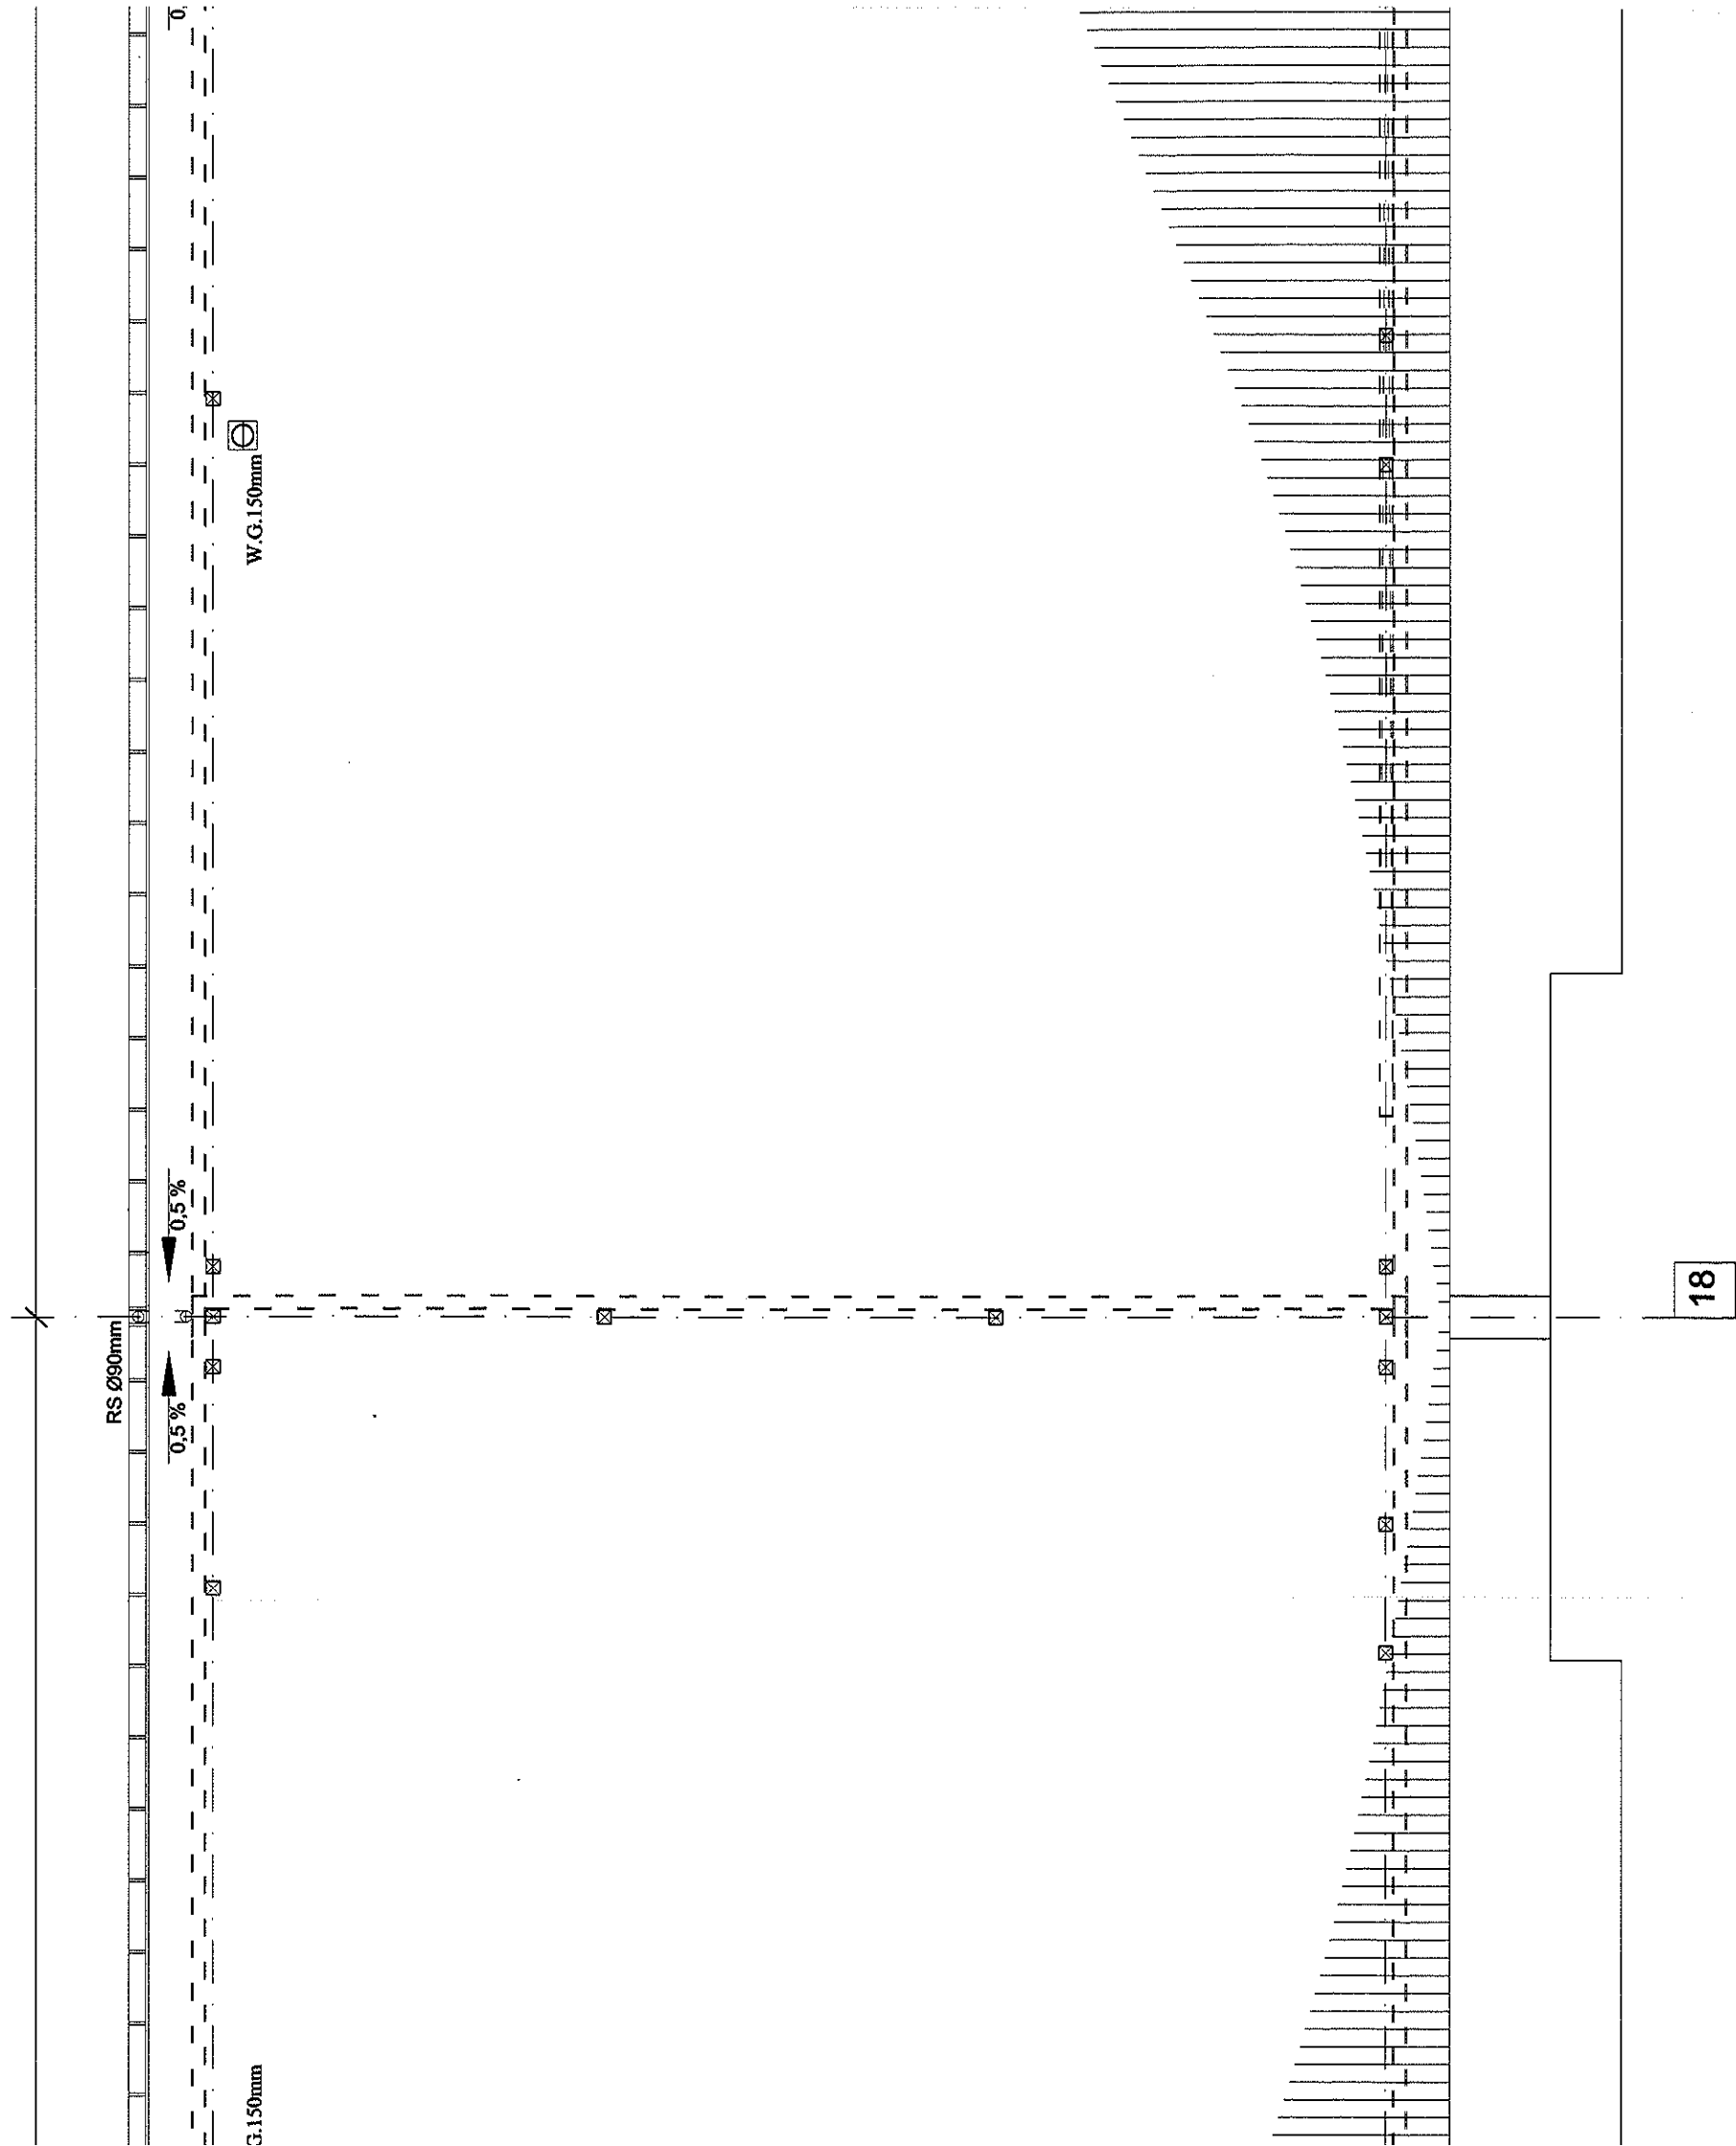

A

2025

RSB W. Ø125mm

0.5% 0.5%

W.G.150mm

W.G.150mm

W.G.150mm

6°(10,51%)

Y WARSTWOWEJ 10 cm

6°

A

