


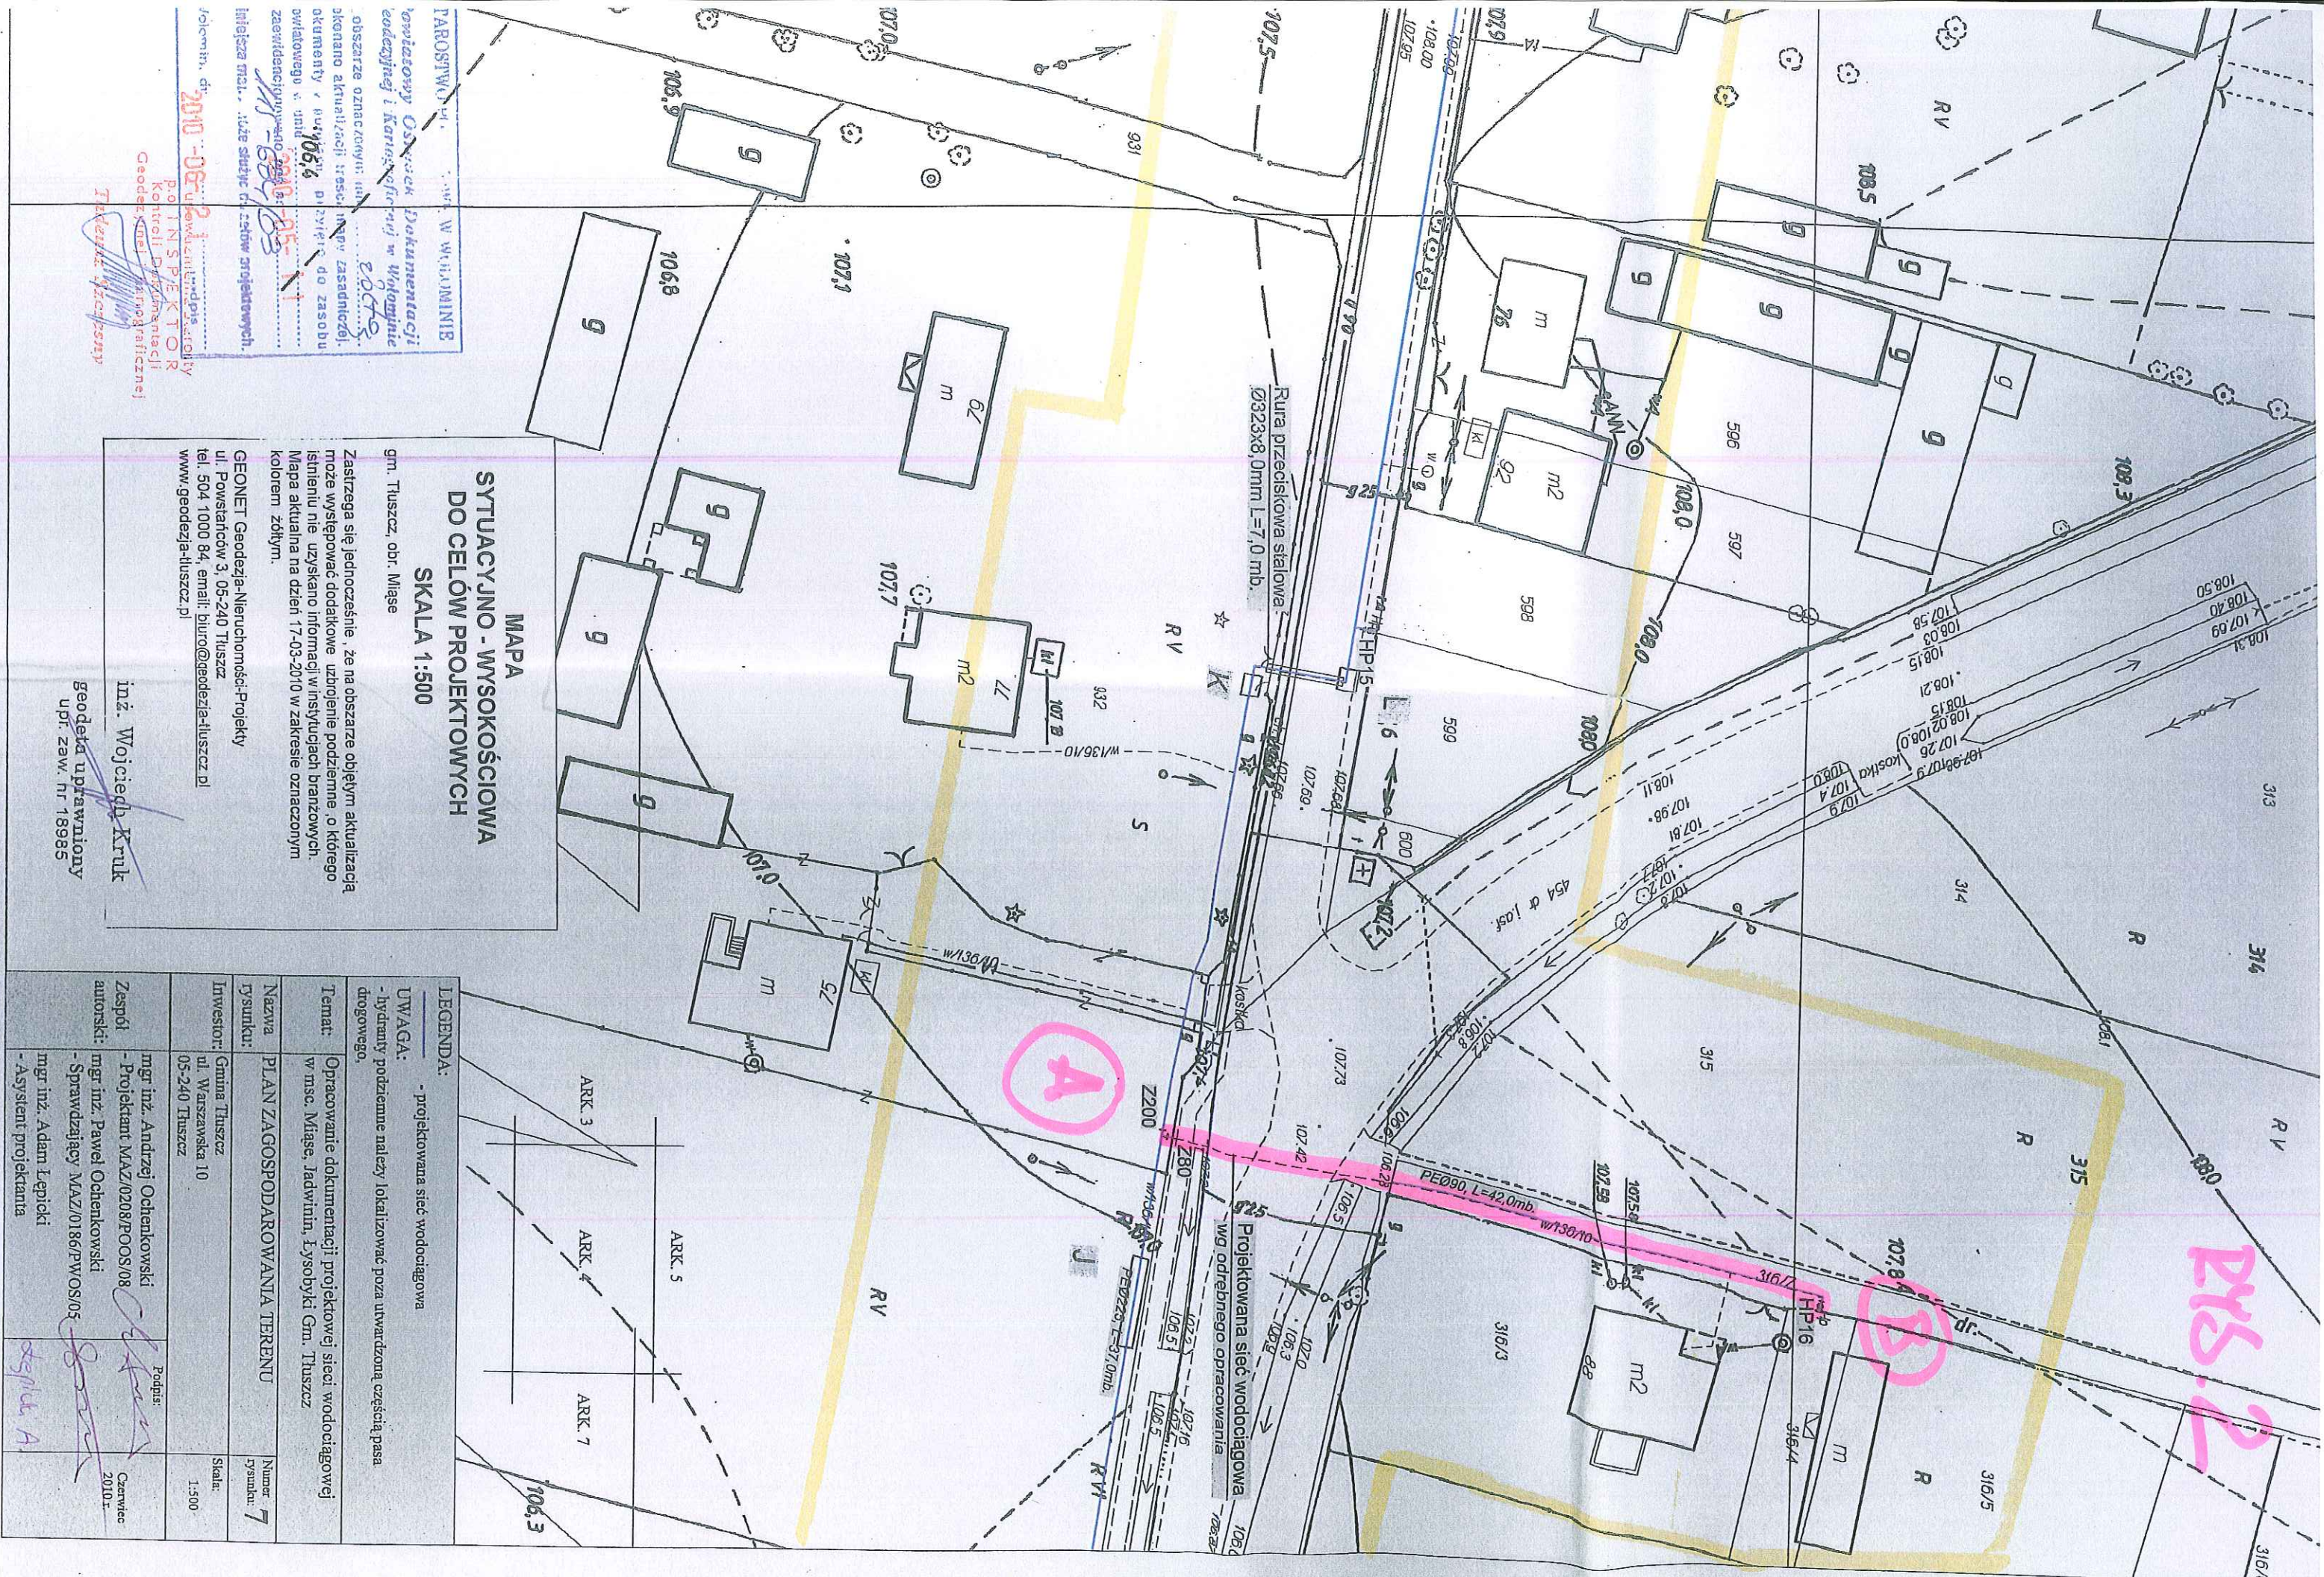

**MAPA
SYTUACYJNO - WYSOKOŚCIOWA
DO CELÓW PROJEKTOWYCH**

SKALA 1:500

gm. Tuszcz, obr. Miase

Zastrzegam się jednocześnie, że na obszarze objętych aktualizacją może występować dodatkowe ukształtowanie podziemne, o którego istnieniu nie uzyskano informacji w istniejących branżowych. Mapa aktualna na dzień 17-03-2010 w zakresie oznaczonym kolorem żółtym.

GEONET Geodezja-Nieruchomości-Projekty
ul. Powstańców 3, 05-240 Tuszcz
tel. 504 1000 84, email: biuro@geodezja-tuszcz.pl
www.geodezja-tuszcz.pl

inż. Wojciech Kruk
geodeta uprawniony
upr. zaw. nr 18985

LEGENDA:

- projektowana sieć wodociągowa

UWAGA:
- hydranty podziemne należy lokalizować poza utwardzoną częścią pasa drogowego.

Temat: Opracowanie dokumentacji projektowej sieci wodociągowej w msc. Miase, Jadwinin, Łysobyki Gm. Tuszcz

Nazwa **rysunku:** PLAN ZAGOSPODAROWANIA TERENU

Investor:

Gmina Tuszcz
ul. Warszawska 10
05-240 Tuszcz

Numer
rysunku:

7

Skala:

1:500

Zespół autorski:
mgr inż. Andrzej Ochotkowski
-Projektant MAZ/0208/POOS/08
mgr inż. Paweł Ochotkowski
-Sprawdzający MAZ/0186/PWOS/05

Podpis:
mgr inż. Adam Łepicki
-Asystent projektanta

Czerwiec
2010 r.

Podpis: A.