



SUFIT

OZNACZENIA ELEMENTÓW SUFITOWYCH

- ⊕ D1 oprawa oświetleniowa
⊕ D2 oprawa oświetleniowa
⊕ D3 oprawa oświetleniowa
⊗ W wentylacja wywiewna

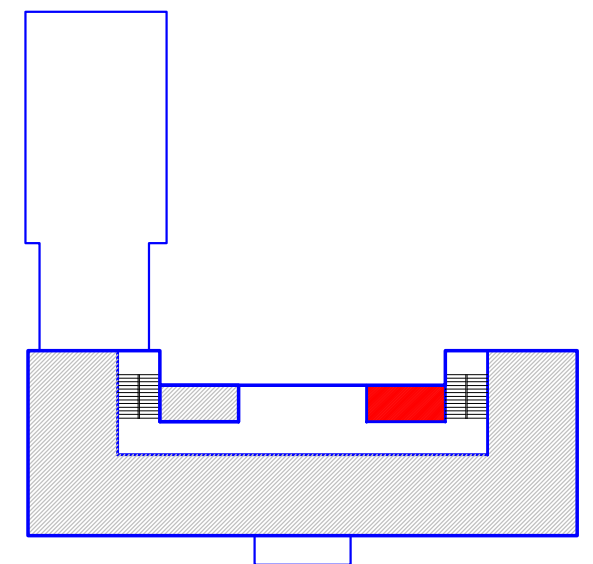

USYTUOWANIE ŁAZIENKI W BUDYNKU

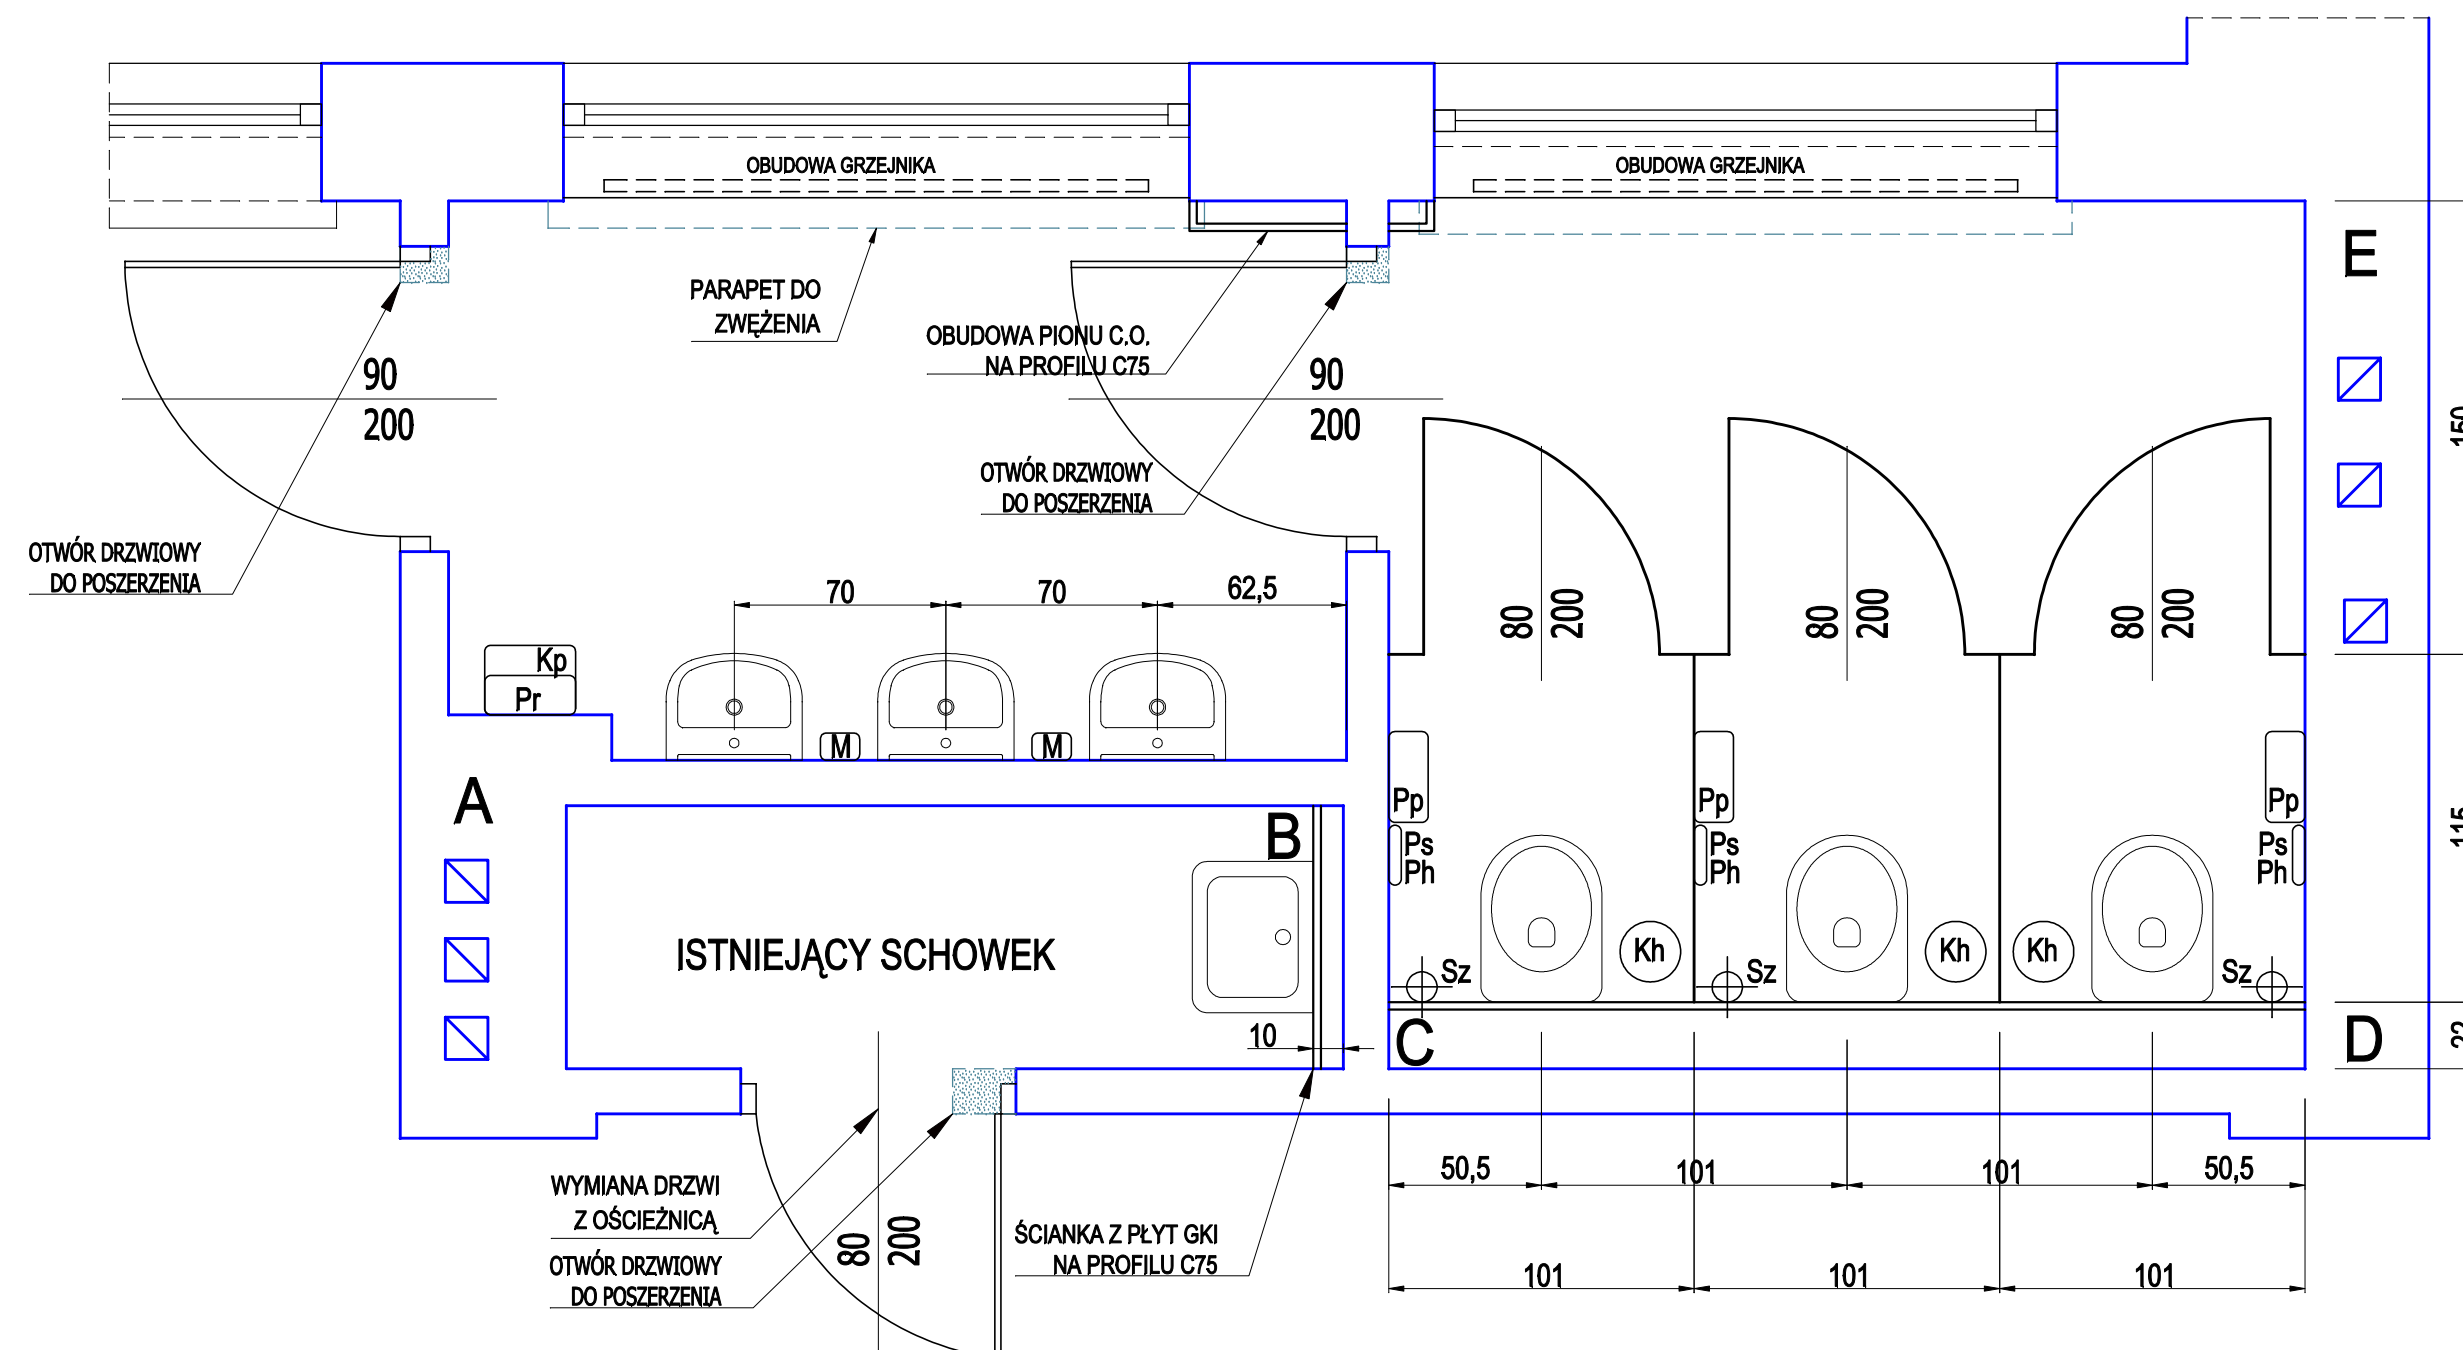

RZUT

±0,00 = poziom podłogi na korytarzu

OZNACZENIE WYPOSAŻENIA

- Pr pojemnik na ręczniki papierowe
Kp kosz na zużyte ręczniki papierowe
Pp pojemnik na papier toaletowy
M dozownik mydła w płynie
Kh kosz na odpady higieniczne
Ps pojemnik na papierowe podkładki na deskę sedesową
Ph pojemnik na torebki higieniczne
Sz szczotka wc

PROJEKT REMONTU ŁAZIENEK

W BUDYNKU SZKOŁY PODSTAWOWEJ im. Jana Pawła II
Tłuszcz, ul. Kościelna 1, dz. nr ewid. 1478

INWESTOR:
SZKOŁA PODSTAWOWA im. Jana Pawła II
05-240Tłuszcz, ul. Kościelna 1

JEDNOSTKA PROJEKTOWA:
FORMAT
ul. Sienkiewicza 8B
05-120 LEGIONOWO
tel/fax: 22 784 01 26
tomasz.turek@biuroformat.pl
t.format@wp.pl
biuroformat@wp.pl
www.biuroformat.pl
ZESPÓŁ PROJEKTOWY:
mgr inż. arch. Jarosław Głuszek
uprawnienia proj. nr B/62/91
w specjalności architektonicznej bez ograniczeń
Inż. Tomasz Turek
Inż. Monika Ciolek

FAZA:
BRANŻA: ARCHITEKTURA
NAZWA RYS.: ŁAZIENKA DZIEWCZĄT
IIIp - RZUT / SUFIT
DATA: 22.07.2011
REWIZJA: -
SKALA: 1:25
NR RYS.: A-14