



OZNACZENIA ELEMENTÓW SUFITOWYCH

- D1 oprawa oświetleniowa
- D2 oprawa oświetleniowa
- D3 oprawa oświetleniowa
- W wentylacja wywiewna

SUFIT

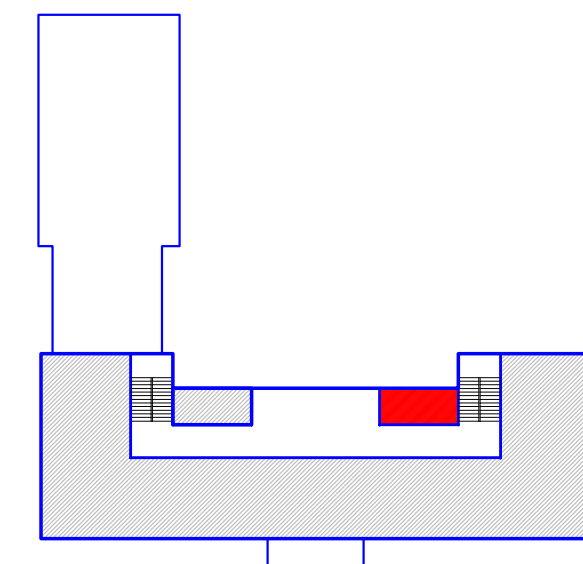

USYTUOWANIE ŁAZIENKI W BUDYNKU

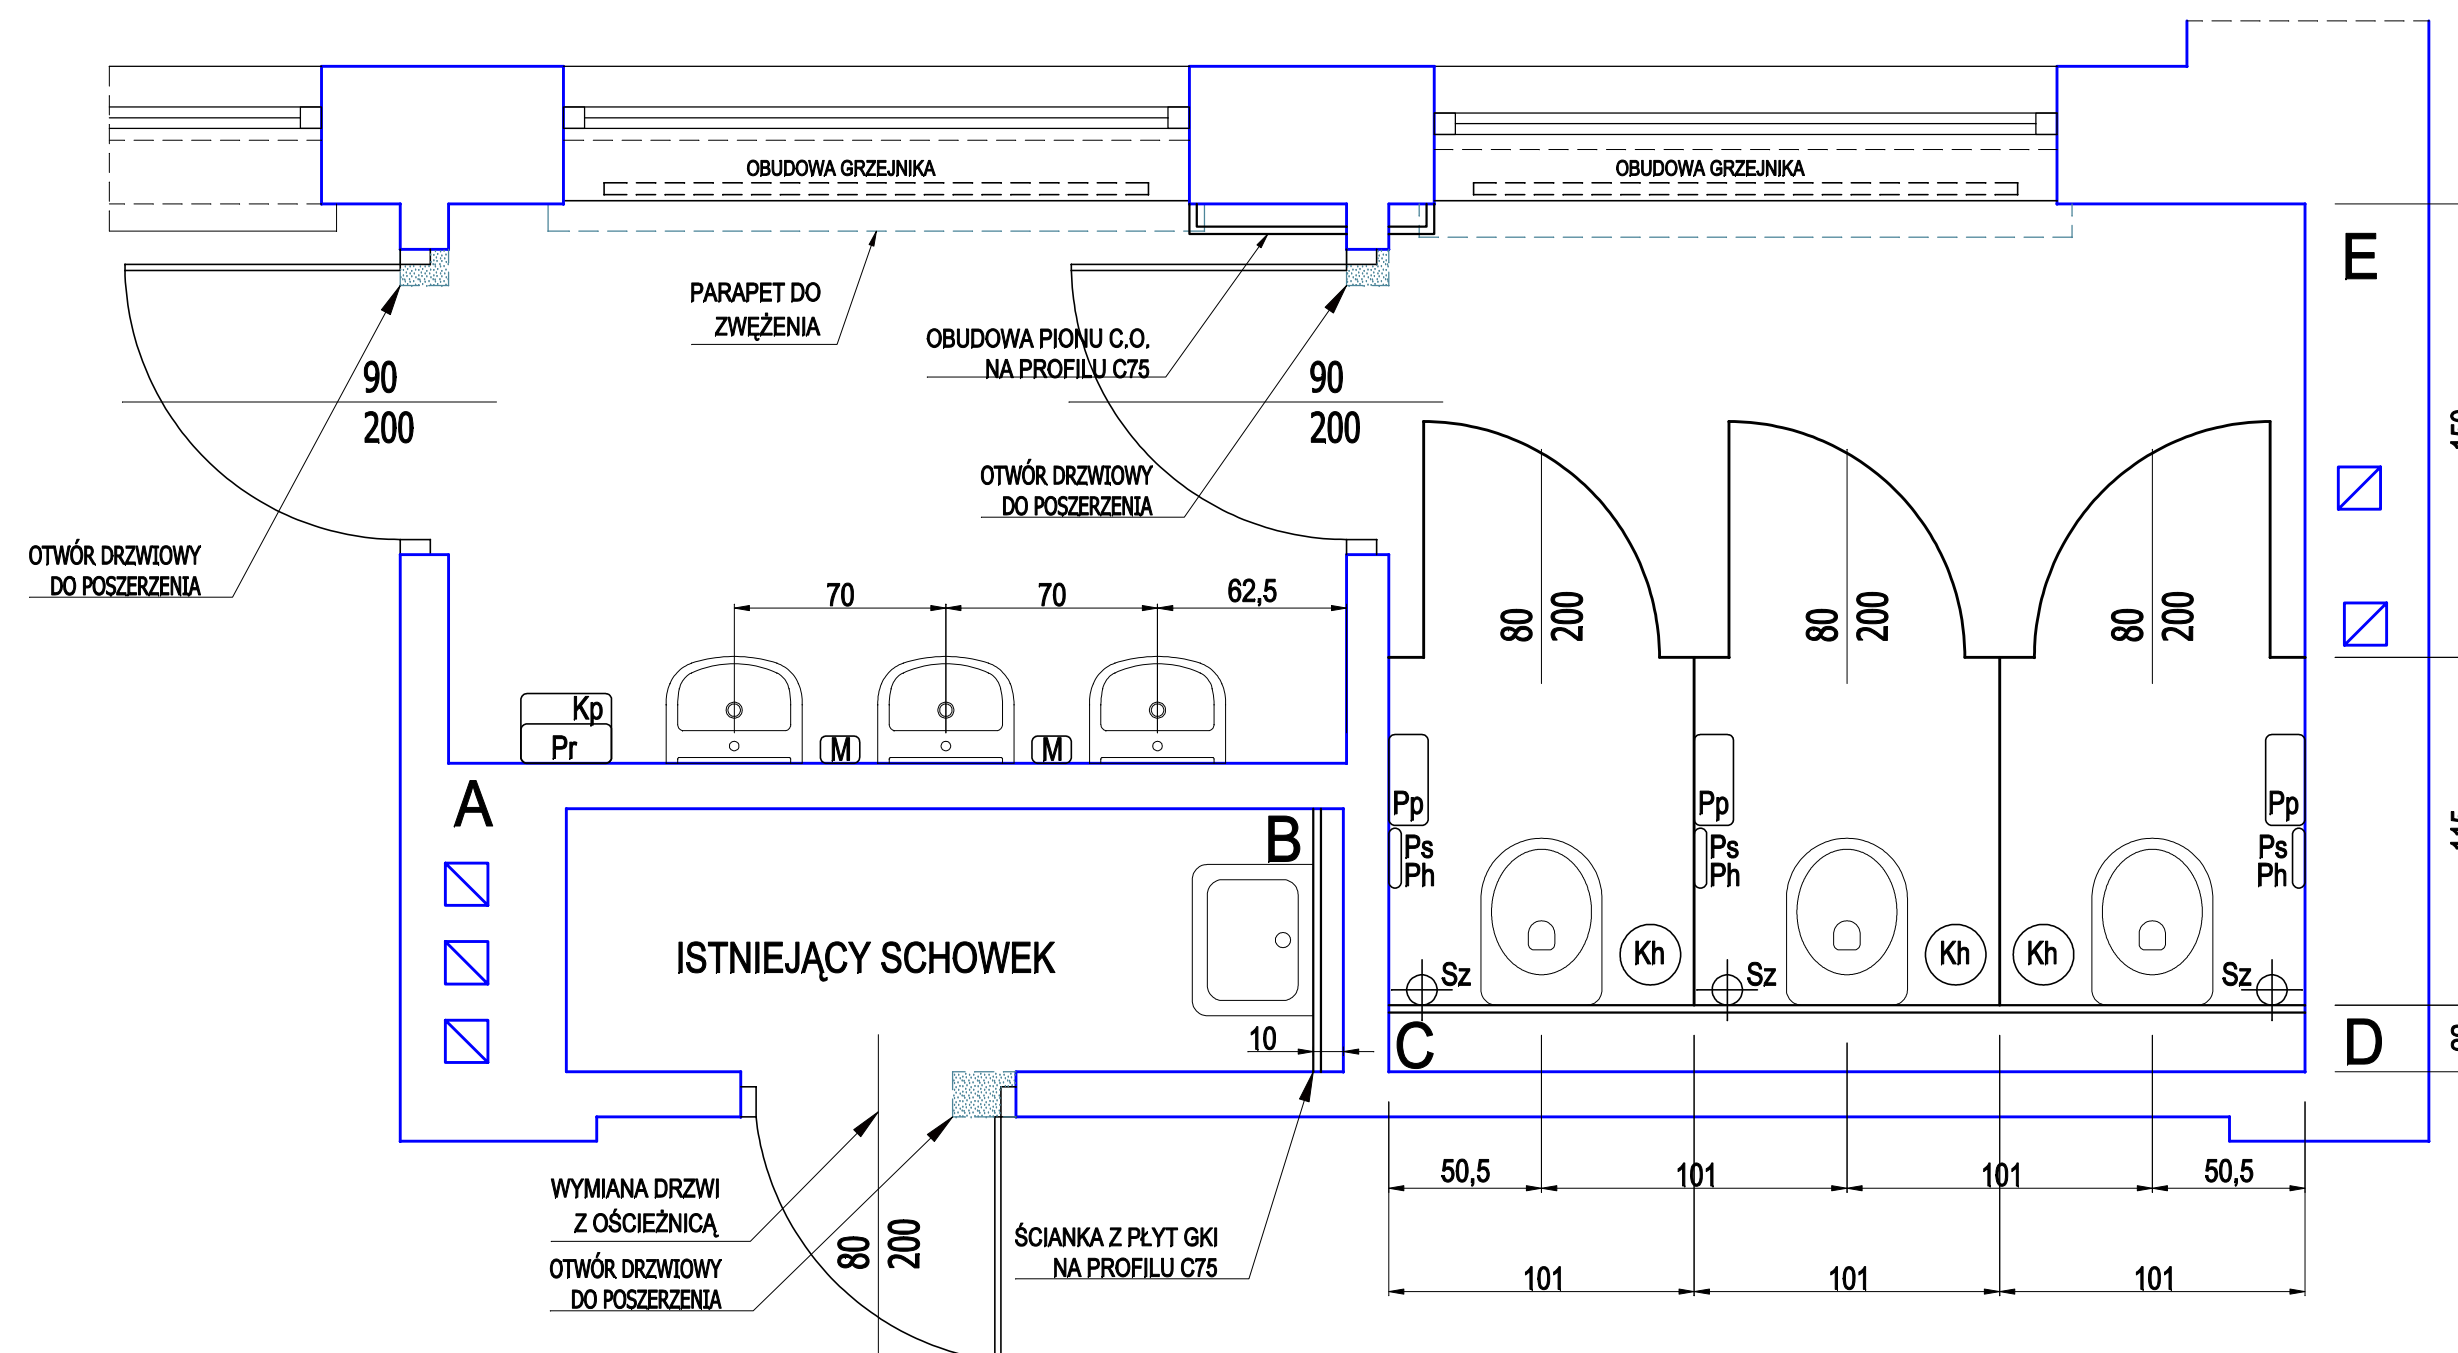

OZNACZENIE WYPOSAŻENIA

- Pr pojemnik na ręczniki papierowe
- Kp kosz na zużyte ręczniki papierowe
- Pp pojemnik na papier toaletowy
- M dozownik mydła w płynie
- Kh kosz na odpady higieniczne
- Ps pojemnik na papierowe podkładki na deskę sedesową
- Ph pojemnik na torebki higieniczne
- Sz szczotka wc

RZUT ±0,00 = poziom podłogi na korytarzu

PROJEKT REMONTU ŁAZIENEK W BUDYNKU SZKOŁY PODSTAWOWEJ im. Jana Pawła II Tłuszcz, ul. Kościelna 1, dz. nr ewid. 1478	
INWESTOR: SZKOŁA PODSTAWOWA im. Jana Pawła II 05-240Tłuszcz, ul. Kościelna 1	
JEDNOSTKA PROJEKTOWA:	FORMAT ul. Sienkiewicza 8B 05-120 LEGIONOWO tel/fax: 22 784 01 26 tomasz.turek@biuroformat.pl t.format@wp.pl biuroformat@wp.pl www.biuroformat.pl
ZESPÓŁ PROJEKTOWY:	mgr inż. arch. Jarosław Głuszek uprawnienia proj. nr B/62/91 w specjalności architektonicznej bez ograniczeń Inż. Tomasz Turek Inż. Monika Ciolek
FAZA:	
BRANŻA: ARCHITEKTURA	
NAZWA RYS.: ŁAZIENKA DZIEWCZĄT IIp - RZUT / SUFIT	
DATA: 22.07.2011	REWIZJA: -
SKALA: 1:25	NR RYS.: A-12

Wizualizacja prawa zastrzeżone (Dz.U.24/1984, poz.83, art.115-119)