



SUFIT

OZNACZENIA ELEMENTÓW SUFITOWYCH

- D1 oprawa oświetleniowa
- D2 oprawa oświetleniowa
- D3 oprawa oświetleniowa
- W wentylacja wywiewna

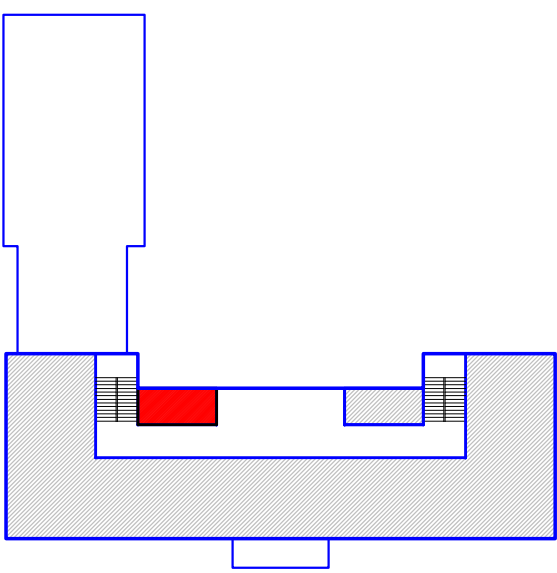

USYTUOWANIE ŁAZIENKI W BUDYNKU

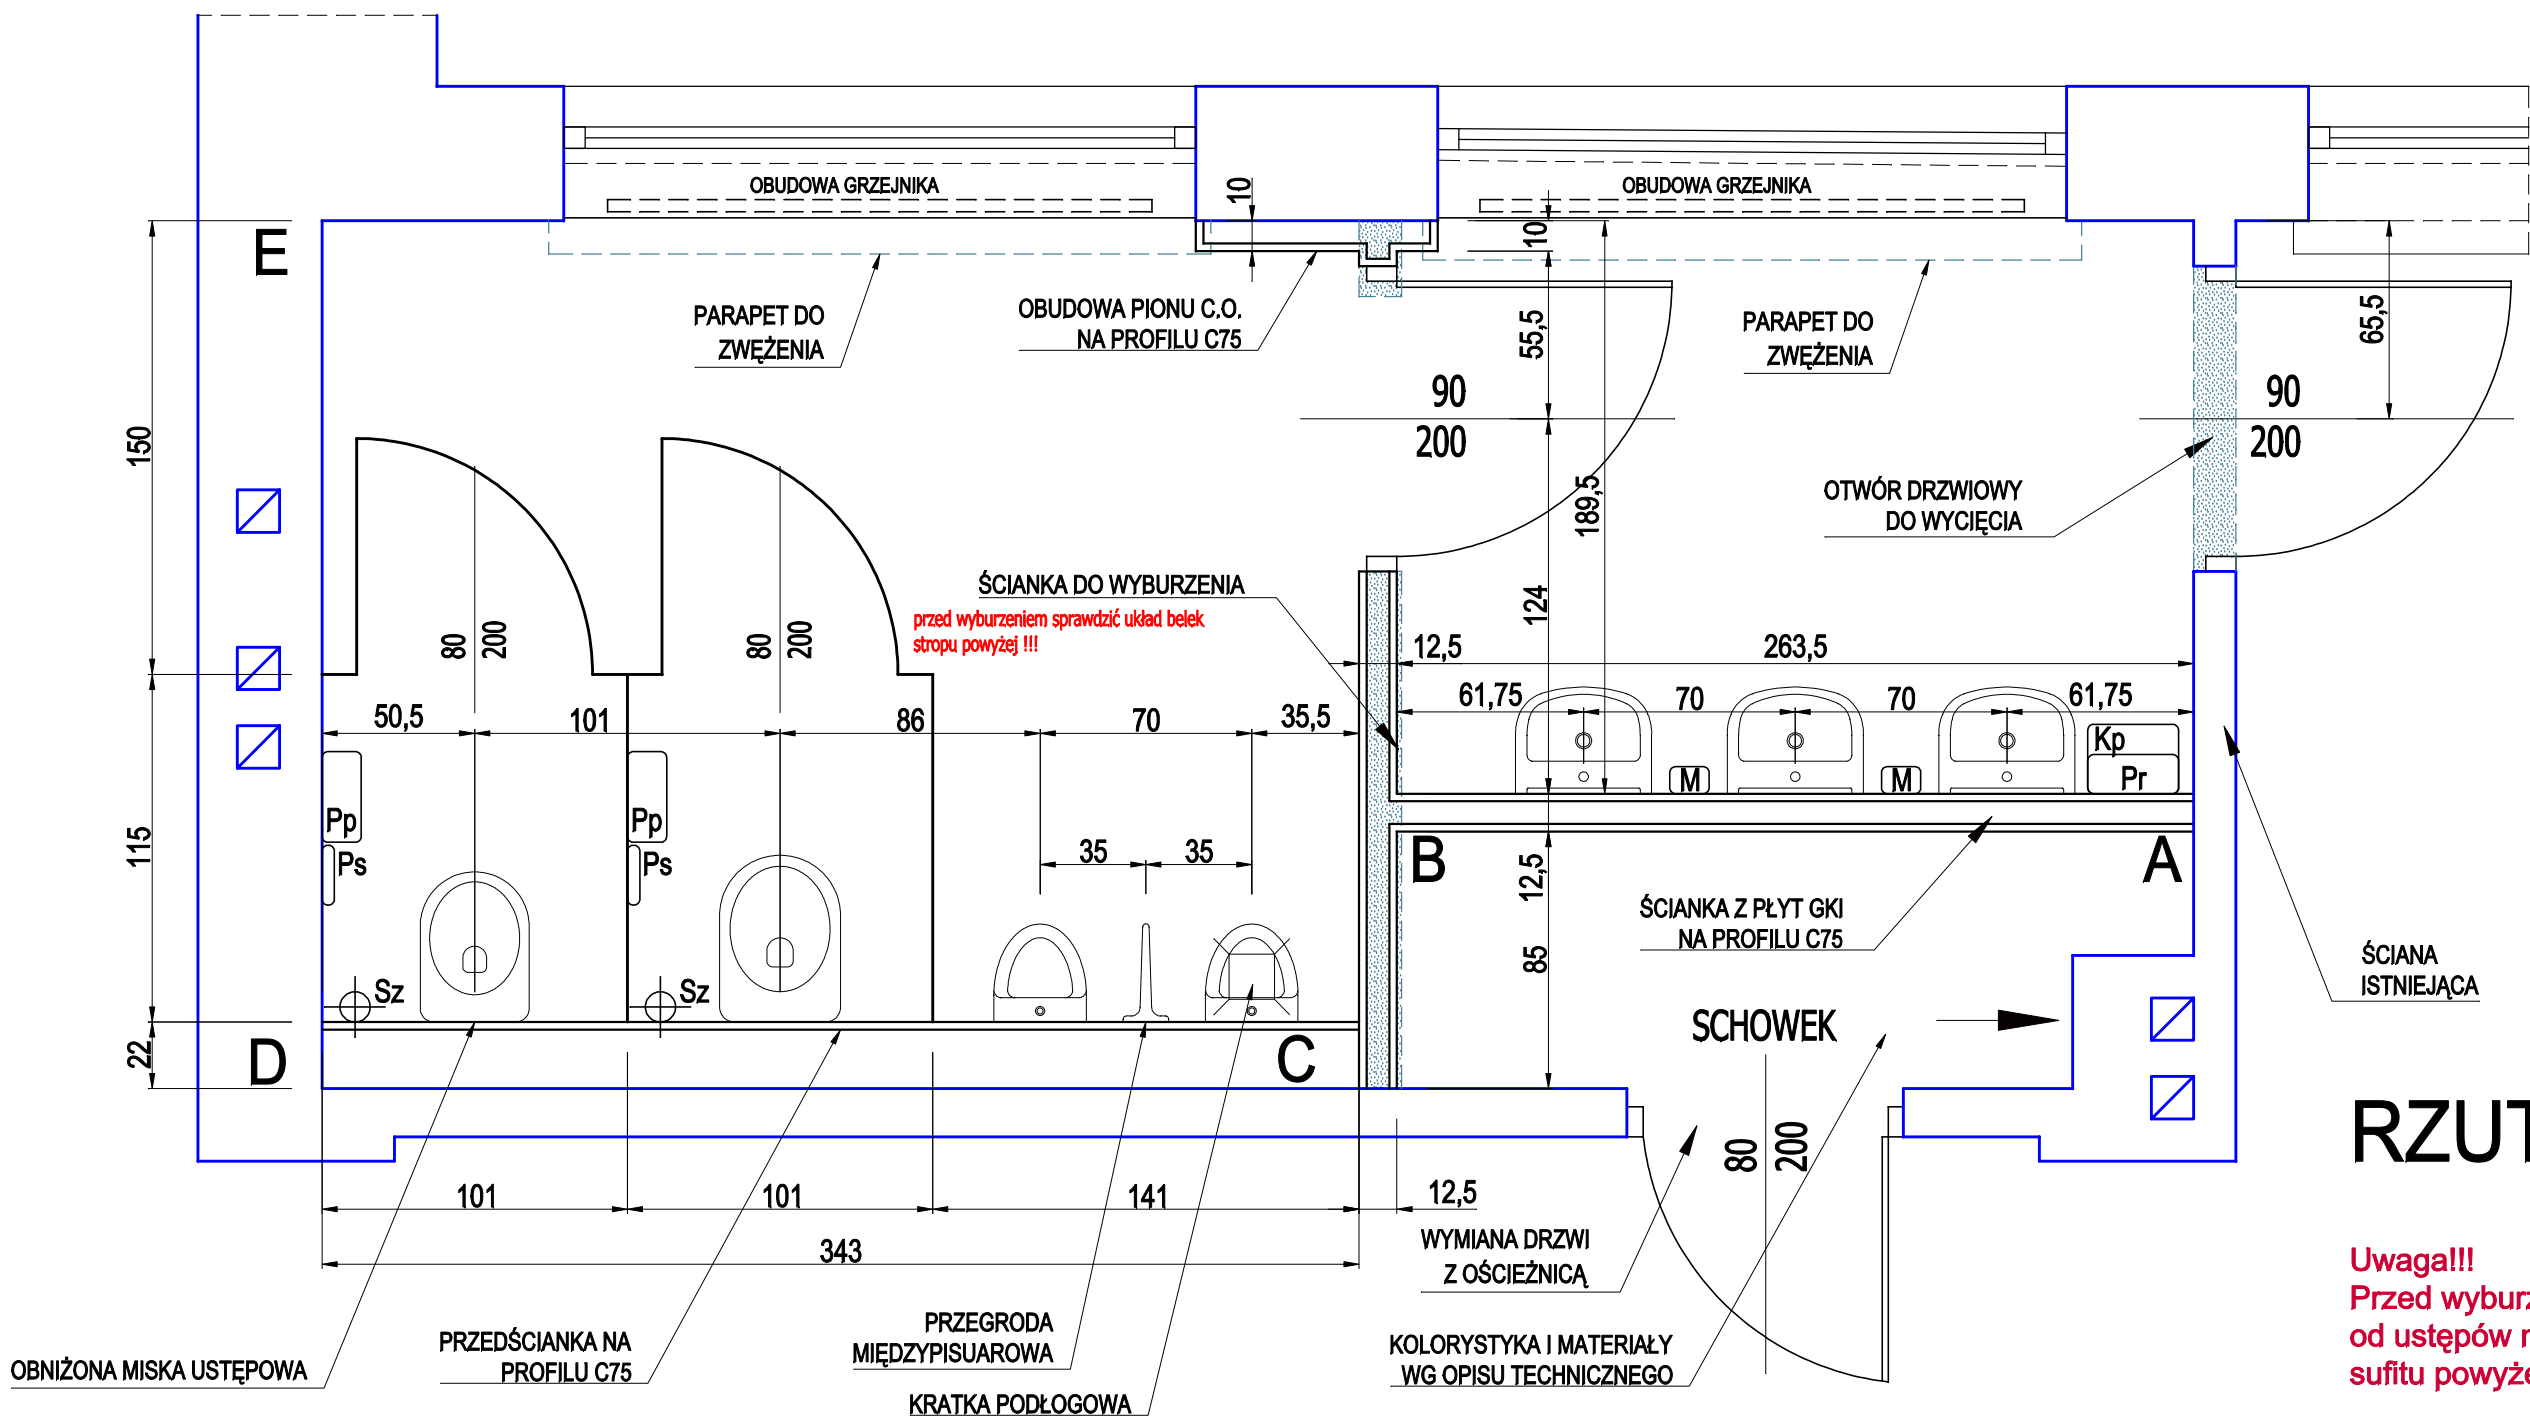

RZUT

OZNACZENIE WYPOSAŻENIA

- Pr pojemnik na ręczniki papierowe
- Kp kosz na zużyte ręczniki papierowe
- Pp pojemnik na papier toaletowy
- M dozownik mydła w płynie
- Kh kosz na odpady higieniczne
- Ps pojemnik na papierowe podkładki na deskę sedesową
- Ph pojemnik na torebki higieniczne
- Sz szczotka wc

±0,00 = poziom podłogi na korytarzu

Uwaga!!!
Przed wyburzeniem ścianki oddzielającej przedsiónek od ustępów należy wykonać odkrywkę belek sufitu powyżej w celu weryfikacji przyjętego rozwiązania.

PROJEKT REMONTU ŁAZIENEK
W BUDYNKU SZKOŁY PODSTAWOWEJ im. Jana Pawła II
Tłuszcz, ul. Kościelna 1, dz. nr ewid. 1478

INWESTOR:
SZKOŁA PODSTAWOWA im. Jana Pawła II
05-240Tłuszcz, ul. Kościelna 1

JEDYNOSTKA PROJEKTOWA:
FORMAT
ul. Sienkiewicza 8B
05-120 LEGIONOWO
tel/fax: 22 784 01 26
tomasz.turek@biuroformat.pl
t.format@wp.pl
biuroformat@wp.pl
www.biuroformat.pl

ZESPÓŁ PROJEKTOWY:
mgr inż. arch. Jarosław Głuszek
uprawnienia proj. nr B/62/91
w specjalności architektonicznej bez ograniczeń
Inż. Tomasz Turek
Inż. Monika Ciolek

FAZA:

BRANŻA: ARCHITEKTURA

NAZWA RYS.: ŁAZIENKA CHŁOPCÓW
IIp - RZUT / SUFIT

DATA: 22.07.2011	REWIZJA: -
SKALA: 1:25	NR RYS.: A-6

Wizualizacja prawa zastrzeżone (Dz.U.24/1984, poz.83, art.115-119)