


Rzut fundamentów
skala 1:100

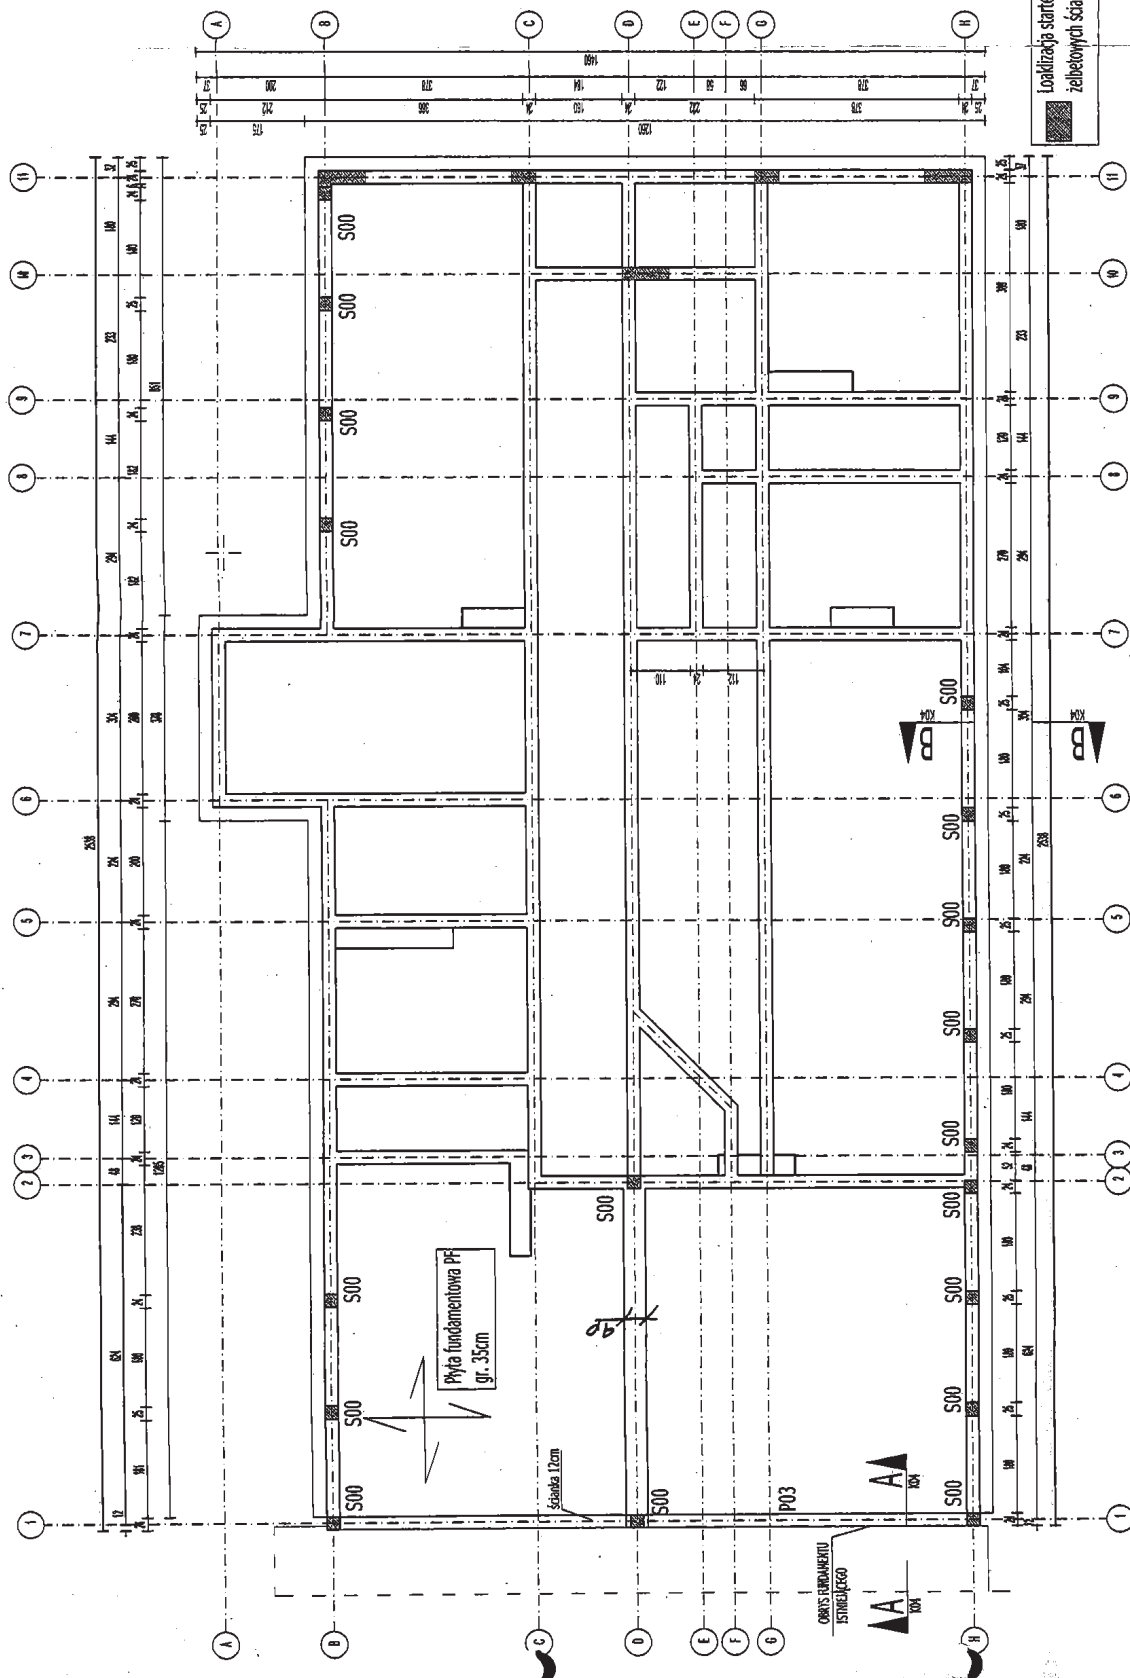

**W PRACE BUDOWLANE WYKONCZYŁ ZOBOWIĄZANIE Z WYROKAMI USTAWIAJĄCYMI
RODZAJOWO, AKTUALNIE I WYSTĘPIĆ BUDOWNICZYM OPAZ
PODOBNOŚCIEM W SPRAWIE R+P**

zaczynając szczegółową ostrożność w czasie wykonywania robót przy istniejących budynkach.

Otulenie 4cm

05-240 Tuszcz

TYTUŁ PROJEKTU
Rozbudowa białymy zasady szafi o kurtkę przesłania

Is your firm of some	Domesticated & Domestic	Mr. ...
...	...	...

Projektioma i Digrasomai	At ugrovamai	Poobai

mgr. ing.
Barłasz Zomara
POLSKA/PODOLSKA

1	2	
---	---	---	---	---	---	---	---	---	----	----	-----

more ice
Sprowdill

Zofia Sola
08-4-730/120/M

1	2	
---	---	---	---	---	---	---	---	---	----	----	-----	-----	

JEDNOSTKA PROJEKTOWA

WASHERMAN, J. 1983. *Journal of the American Water Resources Association* 19:103-112.

AND PAPER INDUSTRIES, INC.,
J. N. ... 27500

ENCLOSURE

PMZSRH 331-30

EAT

PROJEKT BUDOWLANY

1111

BRANZA
KONSTRUKCJA

.....

THESE PRODUITS

Bzif fundamentow

הצטרפו לרשימת התפוצה

DATA	SKALA
------	-------

12.2009	1:1
---------	-----

FAZA	NUMER RYSUNKU	REW.
------	---------------	------

[illegible]

٧٥١

12. 11. 2011.

[illegible]

Rzut parteru i konstrukcja stropu piętra skala 1:100

UWAGI:

1. PRACE BUDOWLANE WYKONAĆ ZGODNIE Z WYKONANYMI PRACAMI
BUDOWLANIAMI, AKTUALIZACJAMI I WZGLĘDNYMI WZGLĘDAMI
ROZKŁADANIE W SPRAWIE BHP
2. PRZESŁONA INSTALACJE WŁASNE PROJEKTU INSTALACYJNEGO.
3. SZCZEGÓLNE WYKAZUJĄCE ARCHITECTURY


BETON B30-C25/30
Klasa ekspozycji XC2

STAL AIIIIN:

BS500SPJ - dla $\phi > 10\text{mm}$
IS-500-01 - dla $\phi < 10\text{mm}$
Ocielenie 2cm

BETON KOMÓRKOWY $f_{bd}=7\text{Mpa}$
ZAPRAWA M7

INWESTOR Gmina Tuszcz ul. Warszawska 10 05-240 Tuszcz	Tytuł projektu Rozbudowa budynku zespołu szpitala o funkcję przedszkola	LOKALIZACJA OBIĘKTU ul. 3 Maja, Piekoszka, gm. Tuszcz III dz. 532/5, 533/6	Podpis mgr inż. Bartosz Zomara mgr inż. Zofia Soja	Przebieg i etap nie ujemnych projektu/rozprawy 04-10/2019	ADRES PROJEKTOWY AB PRACOWNIA INŻYNIERSKA ul. Nowohorska 27/509 03-133 Warszawa	FAZA PROJEKT BUDOWLANY BRANŻA KONSTRUKCJA PRZEB. RYSUNKU Rzut parteru i konstrukcja stropu piętra	DATA 12.2009	SKALA 1:100	NUMER RYSUNKU P.B.	REWIZJA K02	—
--	--	--	--	--	--	--	-----------------	----------------	-----------------------	----------------	---

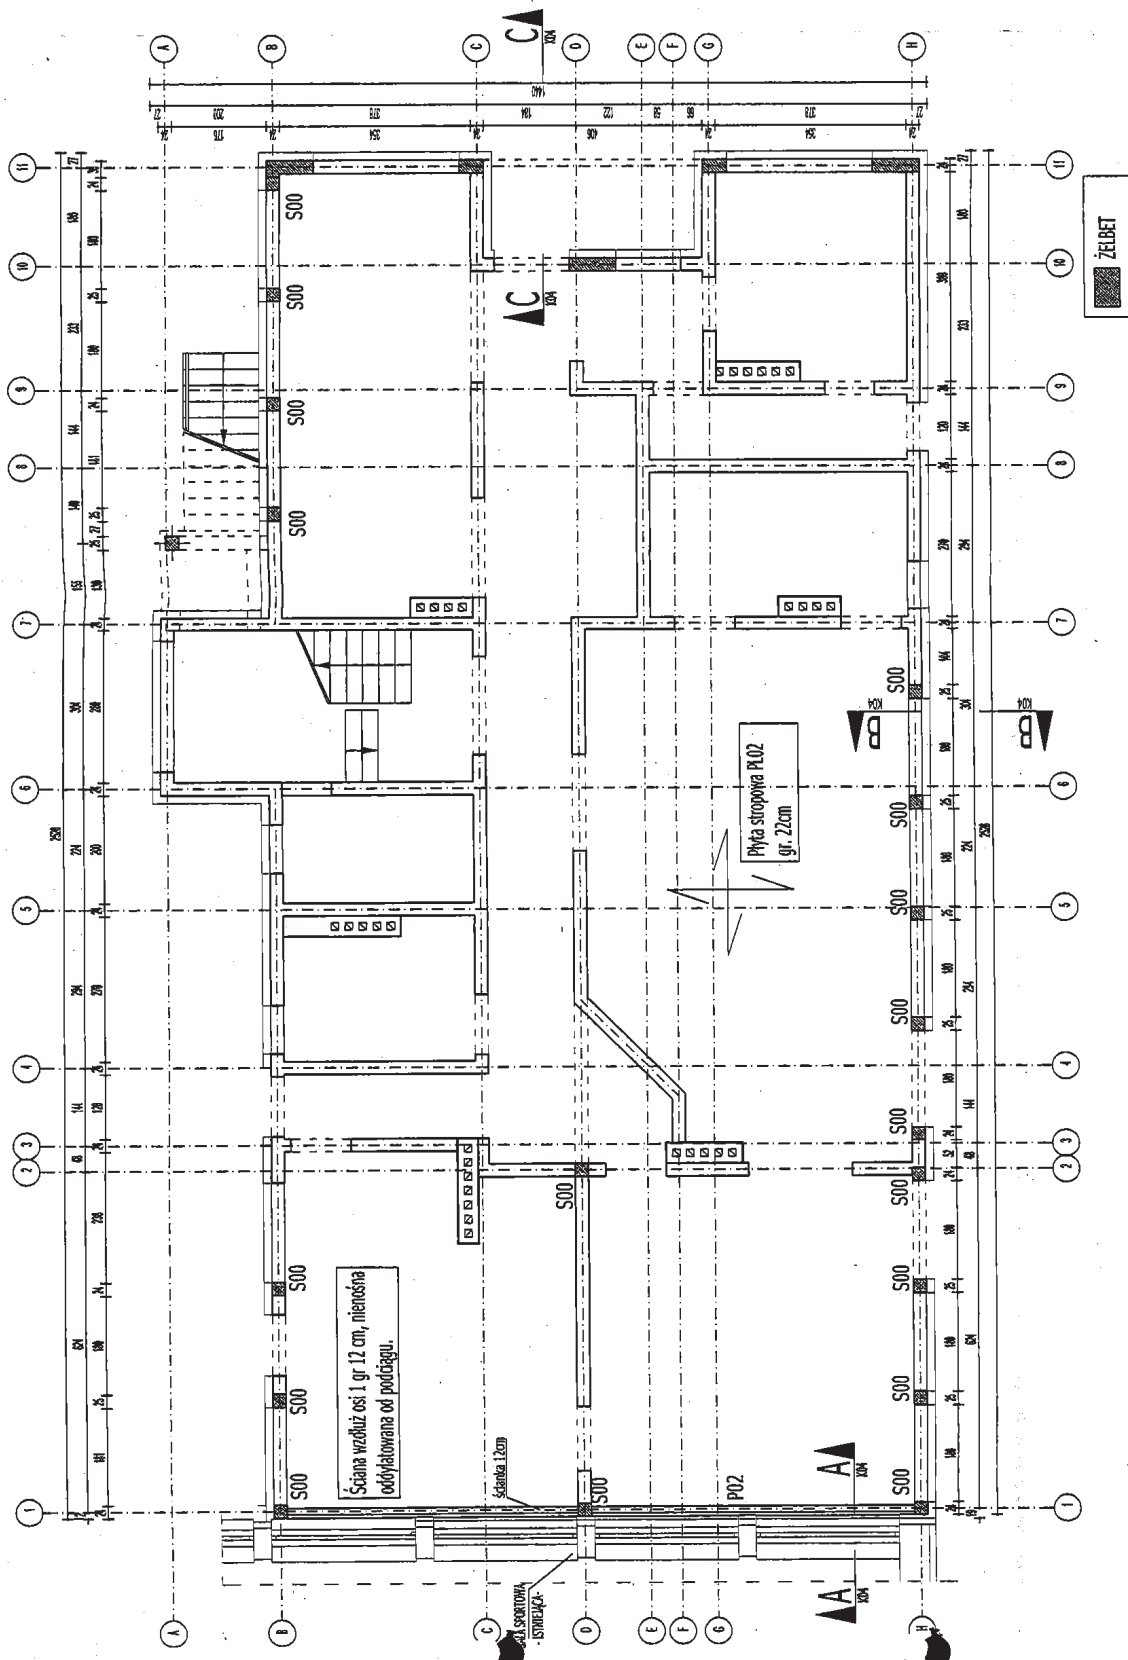

UWAGI:

1. PRACE BUDOWLANE WYKONAC ZGODNIE Z WYMAGANI USTAWY PRAWO BUDOWLANE, AKTUALNYCH NORM I WIEDZY BUDOWLANEJ I OGÓL. ROZPORZĄDZENIEM W SPRAWIE DRP
2. PRZEŚCIGA ISTALACJE WG PROJEKTU INSTALACYJNEGO.
3. SZCZEGÓLNE WYMAGI WG ARCHYTEKTURY

BETON B30-C25/30
Klasa ekspozycji XC2

STAL AIIIIN:
[B500SP] - dla $\varnothing \geq 10\text{mm}$
[St-500-B] - dla $\varnothing < 10\text{mm}$
Osiłnienie 2cm

BETON KOMÓRKOWY fb=7Mpa
ZAPRAWA M7


[illegible]

Przekroje
skala 1:100

C-C

B-B

A-A

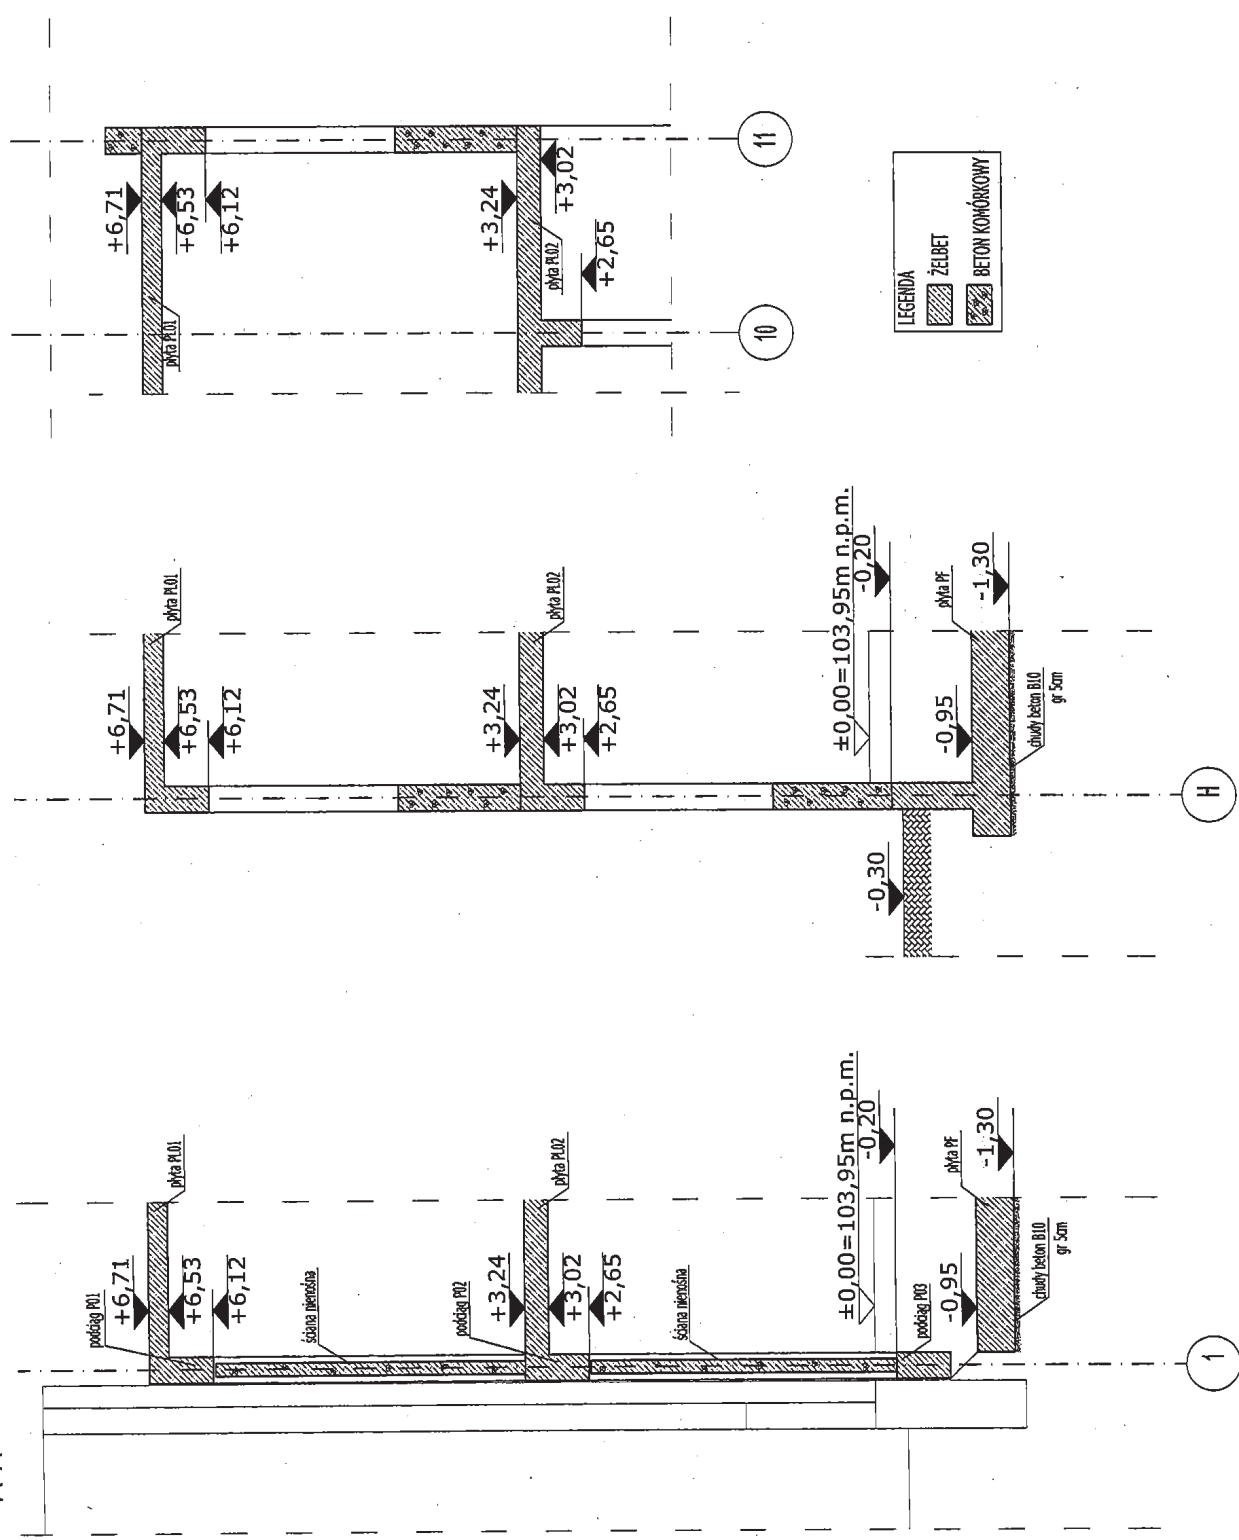

LEGENDA

	ŻELBET
	BETON KOMÓRKOWY

BETON B30-C25/30
Klasa ekspozycji XC2

STAL AIIIIN:
[B500SP] - dla $\phi > 10\text{mm}$
[S1-500-b] - dla $\phi < 10\text{mm}$
Ciężar 2cm

BETON KOMÓRKOWY $f_b = 7\text{Mpa}$
ZAPRAWA M7

INWESTOR Gmina Tłuszcz ul. Warszawska 10 05-240 Tłuszcz		TYTUŁ PROJEKTU Rozbudowa budynku zespołu szkół o kierunku przekształca	
LOKALIZACJA OBIEKTU ul. 3 Maja, Podleska, gm. Tłuszcz N dz. 33/05, 33/06		PROJEKTOWA I OPRACOWAŁA mgr inż. Bartosz Zimoro mgr inż. Zofia Soja	
JEDNOSTKA PROJEKTOWA AD PRACOWNIA WZYMERSKA ul. Nowakowska 27/638 03-133 Warszawa		Faza PROJEKT BUDOWLANY BRANŻA KONSTRUKCJA TREŚĆ RYSUNKU Przekroje	
DATA 12.2009	SKALA 1:50	NUMER RYSUNKU RENWJA	P.B. K04