

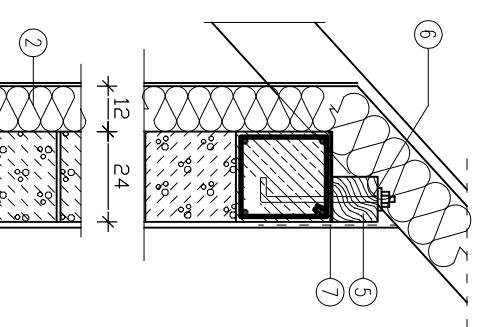



SZCZEGÓŁY KONSTRUKCYJNE SKALA 1:20

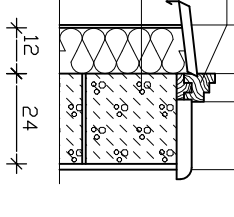


PRZY WYKONYWANIU ELEMENTÓW ZELBETONOWYCH NALEŻY ZAPOBIEC UWAGĘ NA WĄDNIKI ATMOSFEROZNE ORAZ NA OKRESY TECHNICZNOE DOKŁADZANIA MIĘSZKANIOM BETONOWYM, ABY PRZED WCZESNIE NIE ZDAMKOWAĆ STALUKNÓW I ABY BETON NA MURÓZACH NIE ULEGŁ ODDRYSNIĘCIU DOŚLALNIAJĄC ZBRUDZENIE ELEMENTU. ABY TEGO UNIKAĆ, WSKAZUJĄCE JEST POKRYCIE STALUKNÓW ŚRODKIEM ANTYALOEZYJNYM.

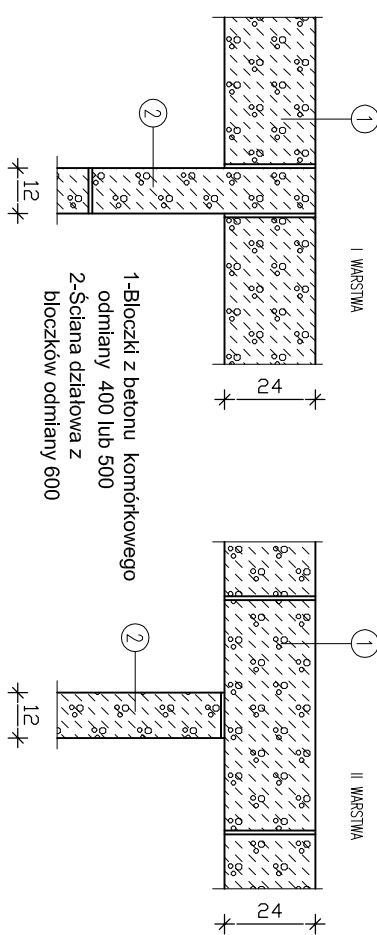

- 1-Element nadprożo-żoło-wieńcowy zaszczałowany
- 2-Slyophan FS-15 gr.12cm
- 3-Blocczi z betonu komórkowego odmiany 600
- 4-Oscielznica
- 5-Murłana 12x12cm
- 6-Kolwa Ø16 co ok.150cm
- 7-sialka cjęto-ciağniona

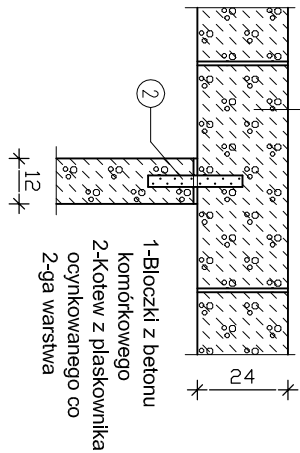


- 2-Kotew z płaskownika ocynkowanego co 2-ga warstwa

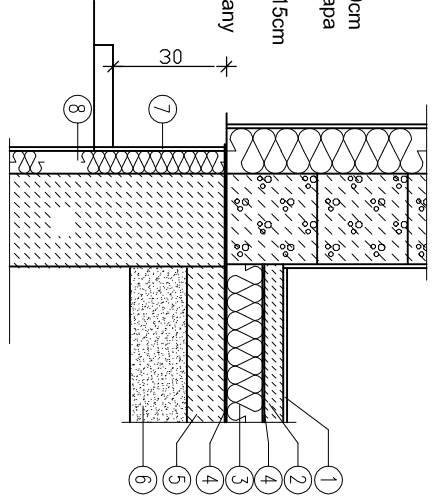

- 1-Podłoga
2-Posadzka 5cm
3-Izolacja termiczna 10cm
4-Izolacja 2xfolia lub papa
5-Beton B10 gr. 10cm
6-Gruut stabilizowany 15cm
7-Tynk cokołowy
8-Polisstyren ekstrudowany


BETON B20
STAL A0 (St0)
AIII (34GS)

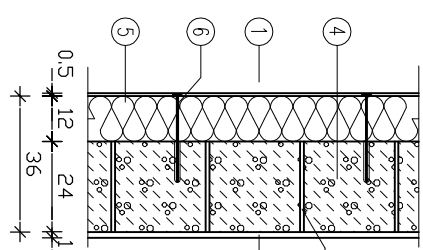


- 1-Tynk zewnętrzny cienkowarstwowy
- 2-Tynk wewnętrzny
- 3-Zaprawa ciepłochronna lub klej
- 4-Błocki z betonu komórkowego odmiany 600
- 5-Styropian F515 gr.15cm
- 6-Kołowy

[illegible]


SZCZEGÓŁY KONSTRUKCYJNE SKALA 1:20

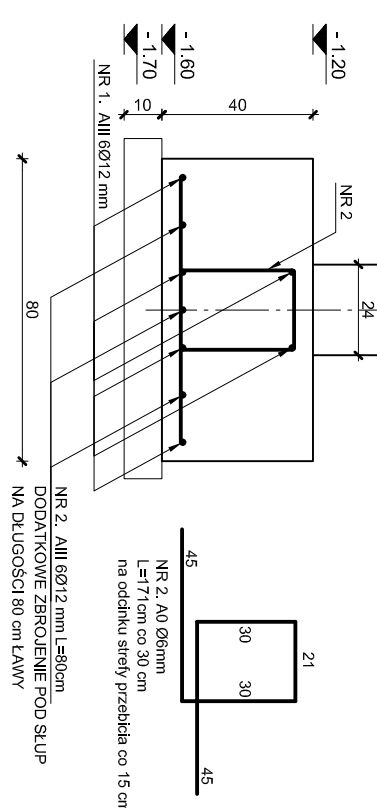


ŁAWA FUNDAMENTOWA ŁF-1 SZER. 80cm skala 1:20
Z DODATKOWYM ZBROJENIEM NA PRZEBICIE

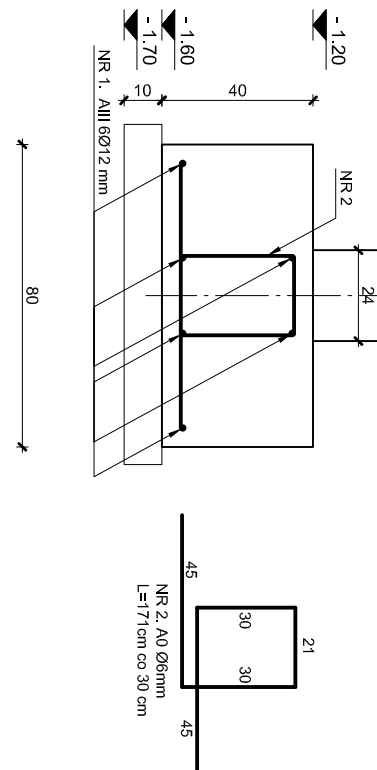


ŁAWA FUNDAMENTOWA ŁF-1 SZER. 80cm skala 1:20

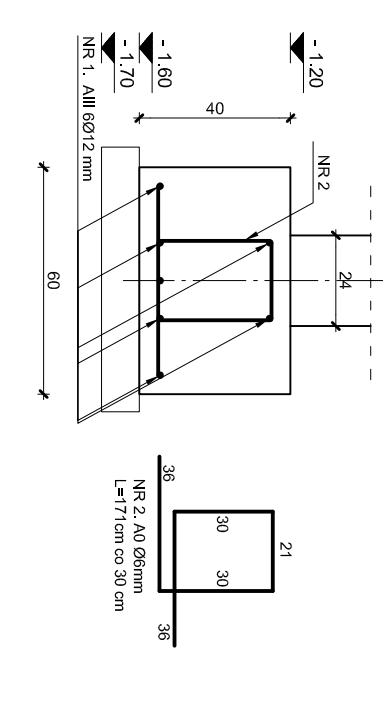


ŁAWA FUNDAMENTOWA ŁF-2 SZER. 60cm skala 1:20

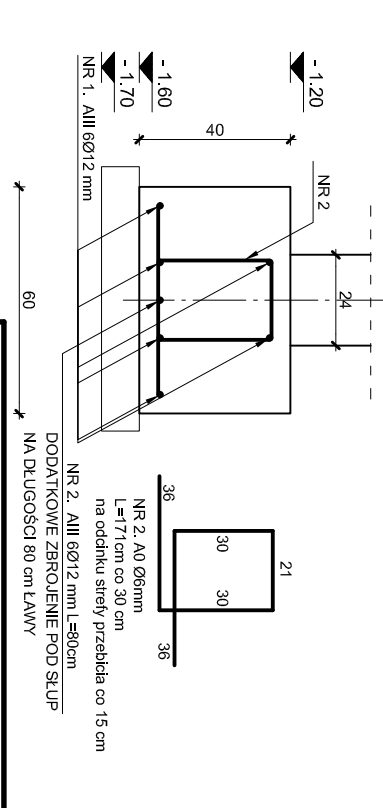


ŁAWA FUNDAMENTOWA ŁF-1 SZER. 60cm skala 1:2
Z DODATKOWYM ZBROJENIEM NA PRZEBICIE

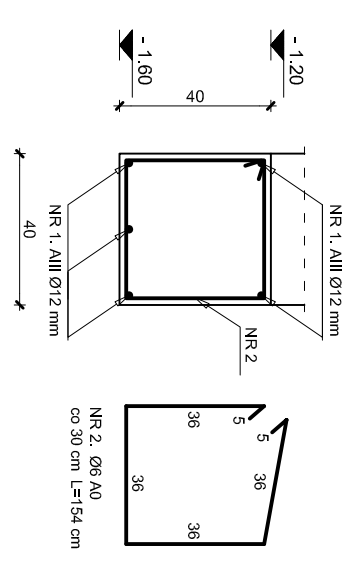

DOLNA ZBROJONA STREFA FUNDAMENTU
GRANICZĄCEGO Z BUDYNKIEM ISTNIEJĄCYM
SZER. 40 cm skala 1:20

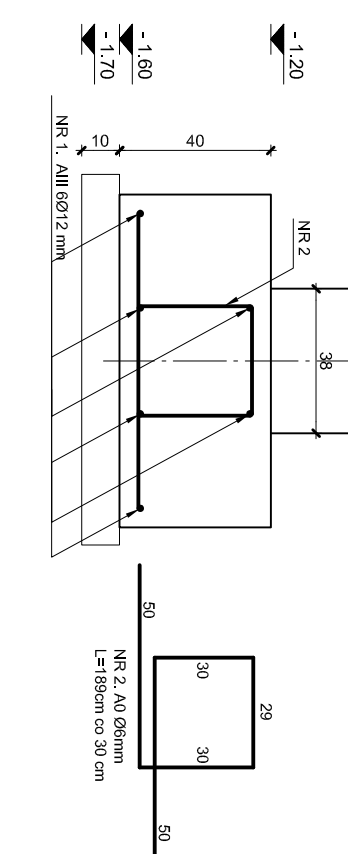

ŁAWA FUNDAMENTOWA ŁF-3 SZER. 88cm skala 1:20

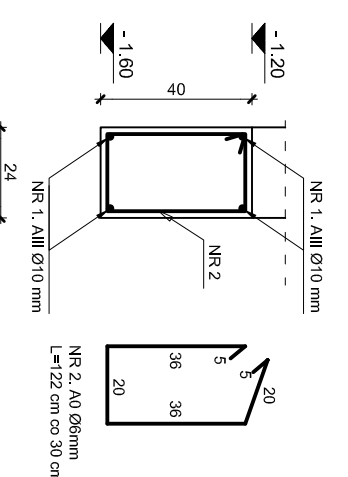

FUNDAMENT 24 / 40
\$CIAN DZIAŁOWYCH

[illegible]