


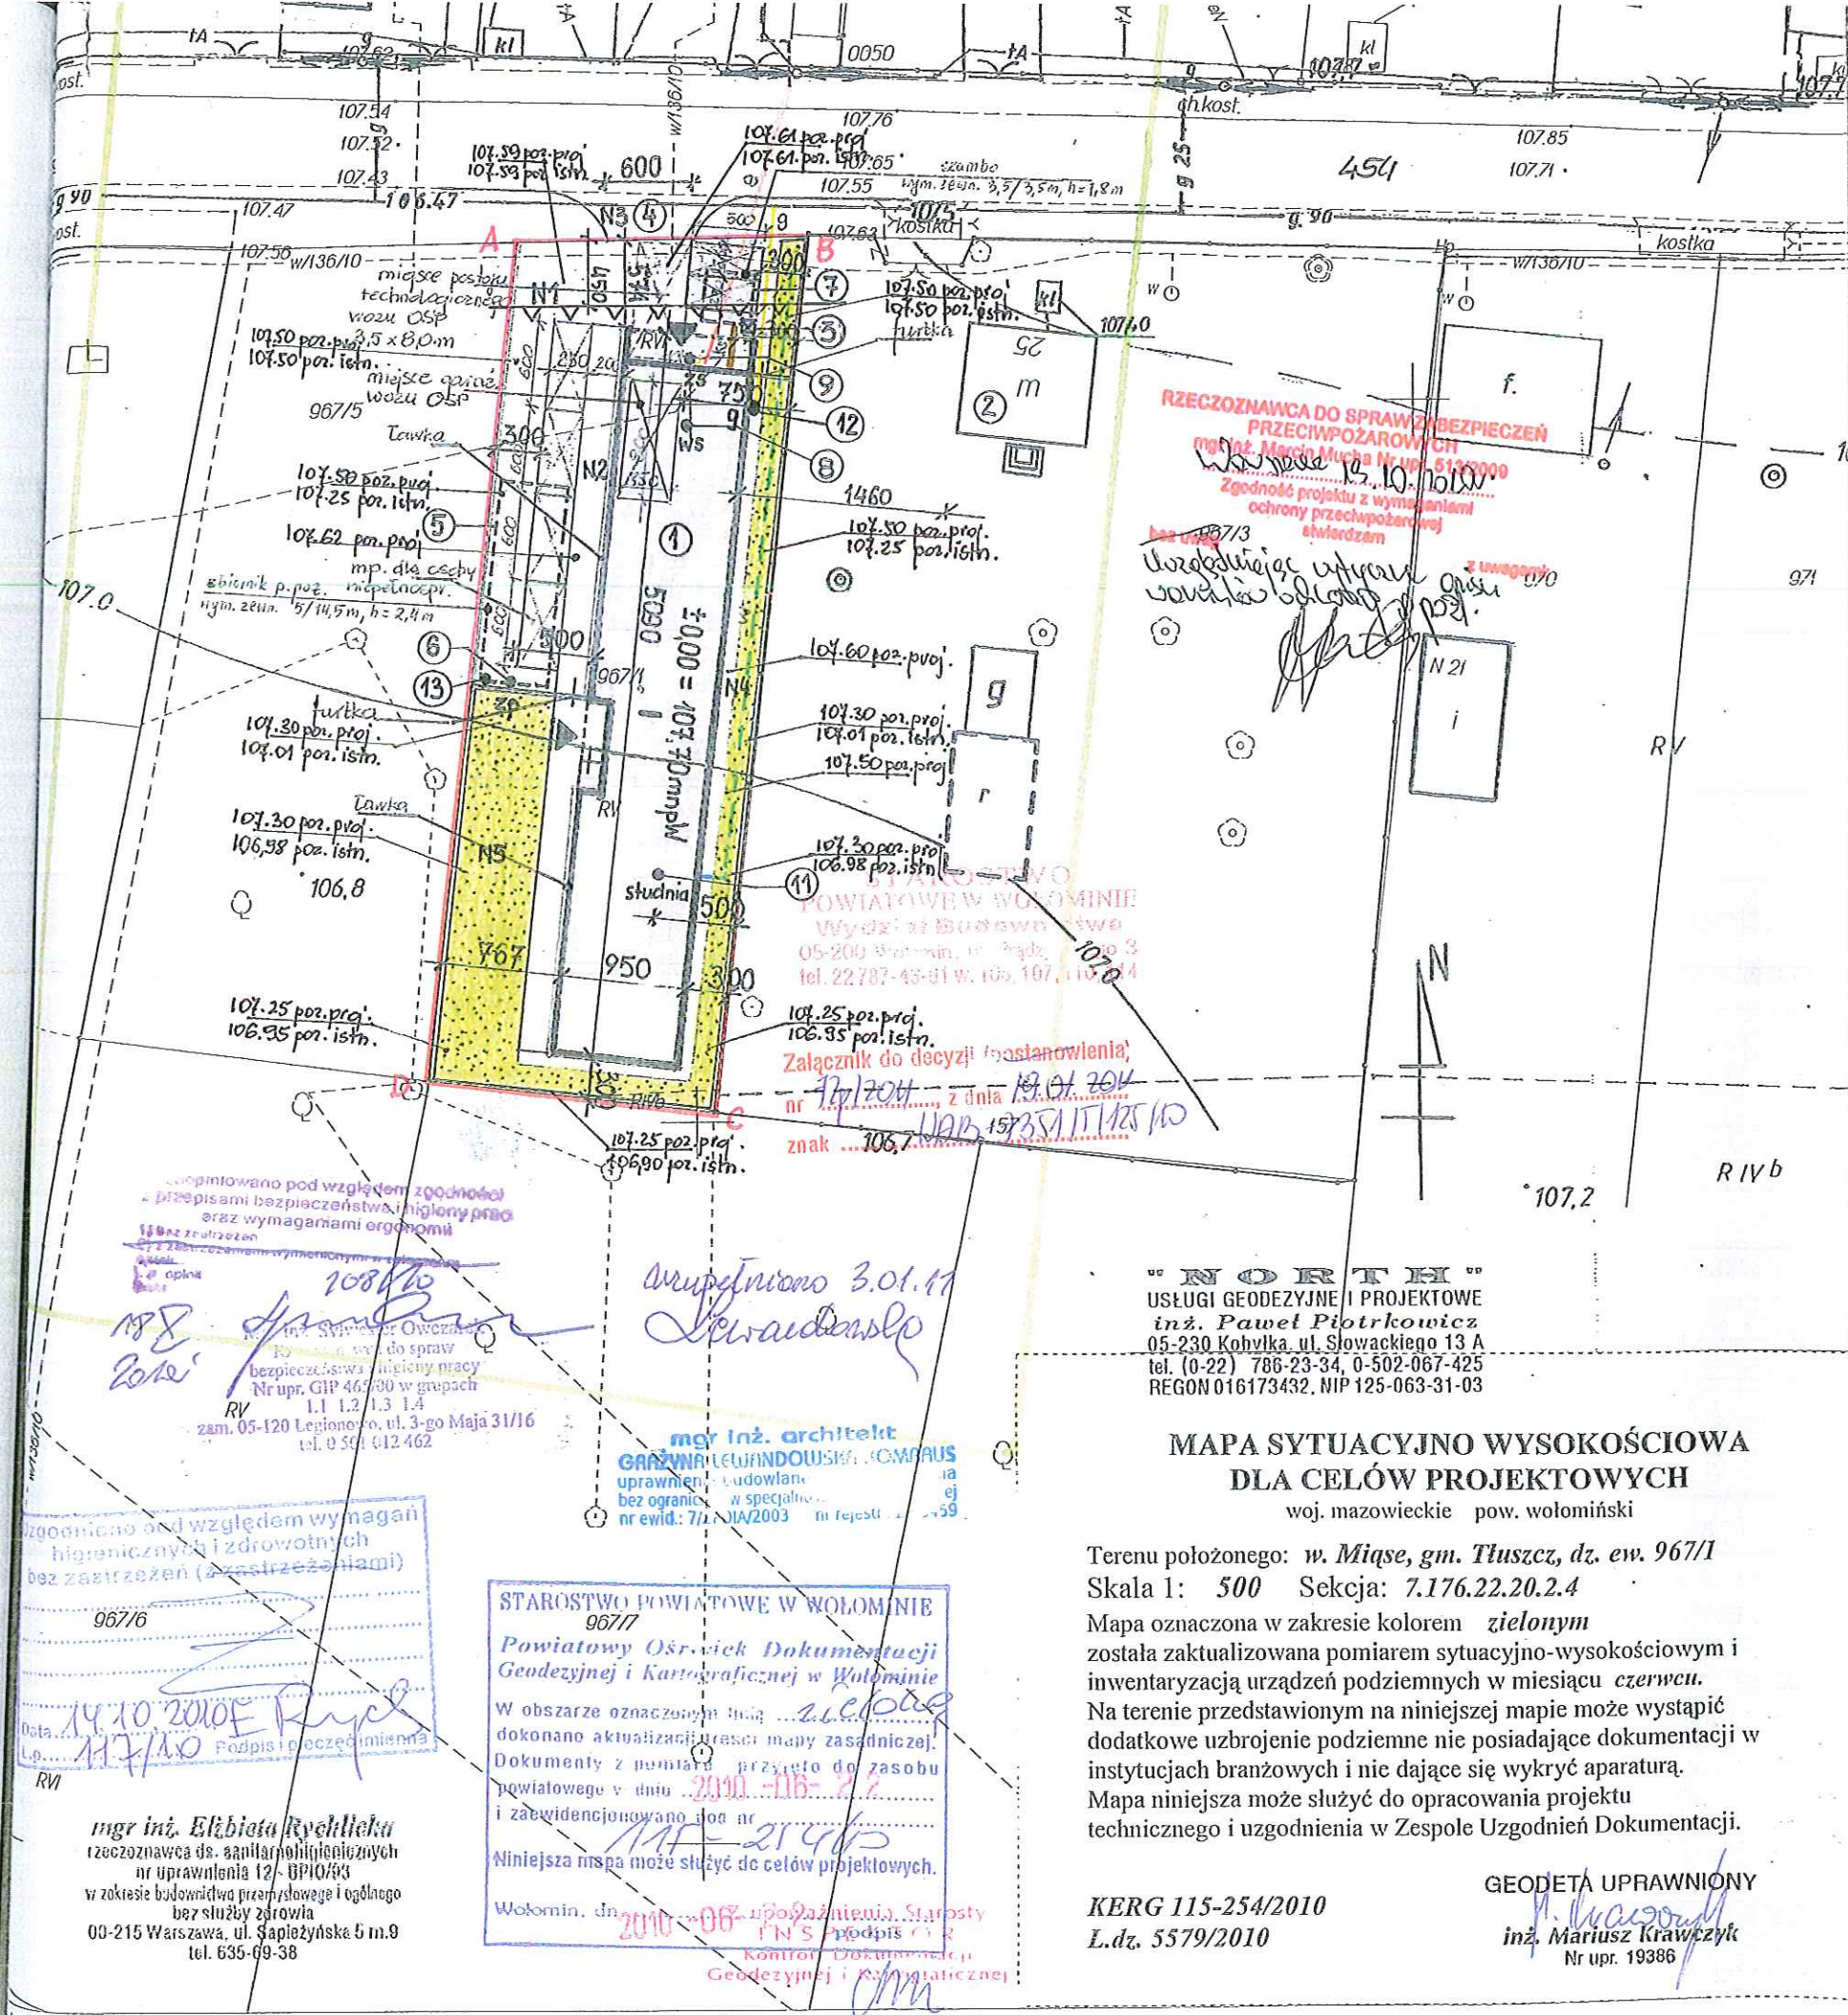

- N1 Nawierzchnia parkingowa - ażurowa kostka betonowa
- N2 Nawierzchnia chodnika - płyta betonowa
- N3 Nawierzchnia jezdni na drodze - asfalt
- N4 Nawierzchnia opaski - żwir
- N5 Zieleni niska i średnia urządzona

- LEGENDA - INSTALACJE, PRZYŁĄCZA
- ks instalacja kanalizacji ściekowej - szczelne szambo
 - g przyłącze gazowe - odrębna procedura zatwierdzająca
 - g szafka gazowa
 - studnia studnia wodosłona - odrębna procedura
 - e przyłącze elektryczne - odrębna procedura zatwierdzająca

BILANS TERENU		
RODZAJ POWIERZCHNI	Powierzchnia w m ²	%
Powierzchnia działki 967/1	1205,00	100%
Powierzchnia zabudowy budynku	458,00	ok. 38,0%
Powierzchnia utwardzona chodnik	108,00	ok. 9,0%
Powierzchnia ażurowa - parkingi	275,00	ok. 22,8%
Powierzchnia zielona	364,00	ok. 30,2%
Liczba miejsc parkingowych na terenie	6 MP	
Liczba miejsc parkingowych w garażu	1 MP	
WSKAŹNIK POWIERZCHNI ZABUDOWY	38,0%	3,01
WSKAŹNIK POWIERZCHNI BIOLOGICZNEJ CZYNNEJ	30,2%	

UWAGA! WSZYSTKIE WYMIARY SPRAWDZIĆ W NATURZE

1. Roboty budowlano-instalacyjne muszą być prowadzone z równoległą koordynacją międzybranżową. Przed przystąpieniem do robót wykonawca powinien zapoznać się z całością dokumentacji branżowej

2. W sprawach nie określonych dokumentacją

- warunki techniczne wykonania i odbioru robót budowlano-montażowych obowiązują;
- normy Polskiego Komitetu Normalizacyjnego
- instrukcje, wytyczne, świadectwa dopuszczenia, atesty Instytutu Techniki Budowlanej
- warunki techniczne producentów i dostawców materiałów budowlano instalacyjnych

INWESTOR
Burmistrz Tłuszcza, Gmina Tłuszcz
ul. Warszawska 10, 05-240 Tłuszcz

PROJEKTANT
ARCHITEKTURA:
SLAS
ul. Aleja Korfa 191 / pawilon A
40 - 153 Katowice / slas.info@wp.pl
+48 518 951 466 / www.slas.com.pl

KONSTRUKCJA:
FORMAT
ul. SIENKIEWICZA 88 / 05-120 LEGIONÓWO
tel/fax 22 784 01 26
t.format@wp.pl / biuroformat@wp.pl

TEMAT PROJEKTU
WIEJSKI DOM KULTURY z REMIZĄ STRAŻACKĄ
na działce 967/1 w Miąse, gm. Tłuszcz

TREŚĆ RYSUNKU
KONCEPCJA PROJEKTU ZAGOSPODAROWANIA

FAZA
PROJEKT BUDOWLANY

BRANŻA
ARCHITEKTURA

ZESPÓŁ PROJEKTOWY	NR UPRAWNIENI	
ARCH. GRAZYNA LEWANDOWSKA	7/ZPOIA/2003	<i>Lewandowska</i>
ARCH. ALEKSANDER BEDNARSKI		<i>Bednarski</i>
ARCH. MARIUSZ KOMRAUS		<i>Komraus</i>
SPRAWDZAJĄCY	NR UPRAWNIENI	
ARCH. DANUTA SUCHY	123/91	<i>Mucha</i>
DATA	SKALA	NR RYSUNKU
1.10.2010	1:500	Z01
REWIZJA		

"NORTH"
USŁUGI GEODEZYJNE I PROJEKTOWE
inż. Paweł Piotrkowicz
05-230 Kobylka, ul. Słowackiego 13 A
tel. (0-22) 786-23-34, 0-502-067-425
REGON 016173432, NIP 125-063-31-03


MAPA SYTUACYJNO WYSOKOŚCIOWA DLA CELÓW PROJEKTOWYCH
woj. mazowieckie pow. wołomiński

Terenu położonego: w Miąse, gm. Tłuszcz, dz. ew. 967/1
Skala 1: 500 Sekcja: 7.176.22.20.2.4
Mapa oznaczona w zakresie kolorem zielonym została zaktualizowana pomiarem sytuacyjno-wysokościowym i inwentaryzacją urządzeń podziemnych w miesiącu czerwiec. Na terenie przedstawionym na niniejszej mapie może wystąpić dodatkowe uzbrojenie podziemne nie posiadające dokumentacji w instytucjach branżowych i nie dające się wykryć aparaturą. Mapa niniejsza może służyć do opracowania projektu technicznego i uzgodnienia w Zespole Uzgodnień Dokumentacji.

KERG 115-254/2010
L.dz. 5579/2010
GEODETA UPRAWNIONY
inż. Mariusz Krawczyk
Nr upr. 19386

STAROSTWO POWIATOWE W WOŁOMINIE
967/1
Powiatowy Ośrodek Dokumentacji Geodezyjnej i Kartograficznej w Wołominie
W obszarze oznaczonym tutaj dokonano aktualizacji treści mapy zasadniczej. Dokumenty z pomiaru przyjęto do zasobu powiatowego w dniu 2010-10-27 i zaewidencjonowano pod nr 114-21460
Niniejsza mapa może służyć do celów projektowych.
Wołomin, dn. 2010-06-16
inż. Piotr Krawczyk
Kontrola Dokumentacji Geodezyjnej i Kartograficznej
Małgorzata Trzaskowska

mgr inż. Elżbieta Rycklika
rzeczoznawca ds. sanitarnohigienicznych
nr uprawnień 12-010/03
w zakresie budownictwa przemysłowego i ogólnego bez służby zdrowia
00-215 Warszawa, ul. Świeżyńska 5 m.9
tel. 635-09-38

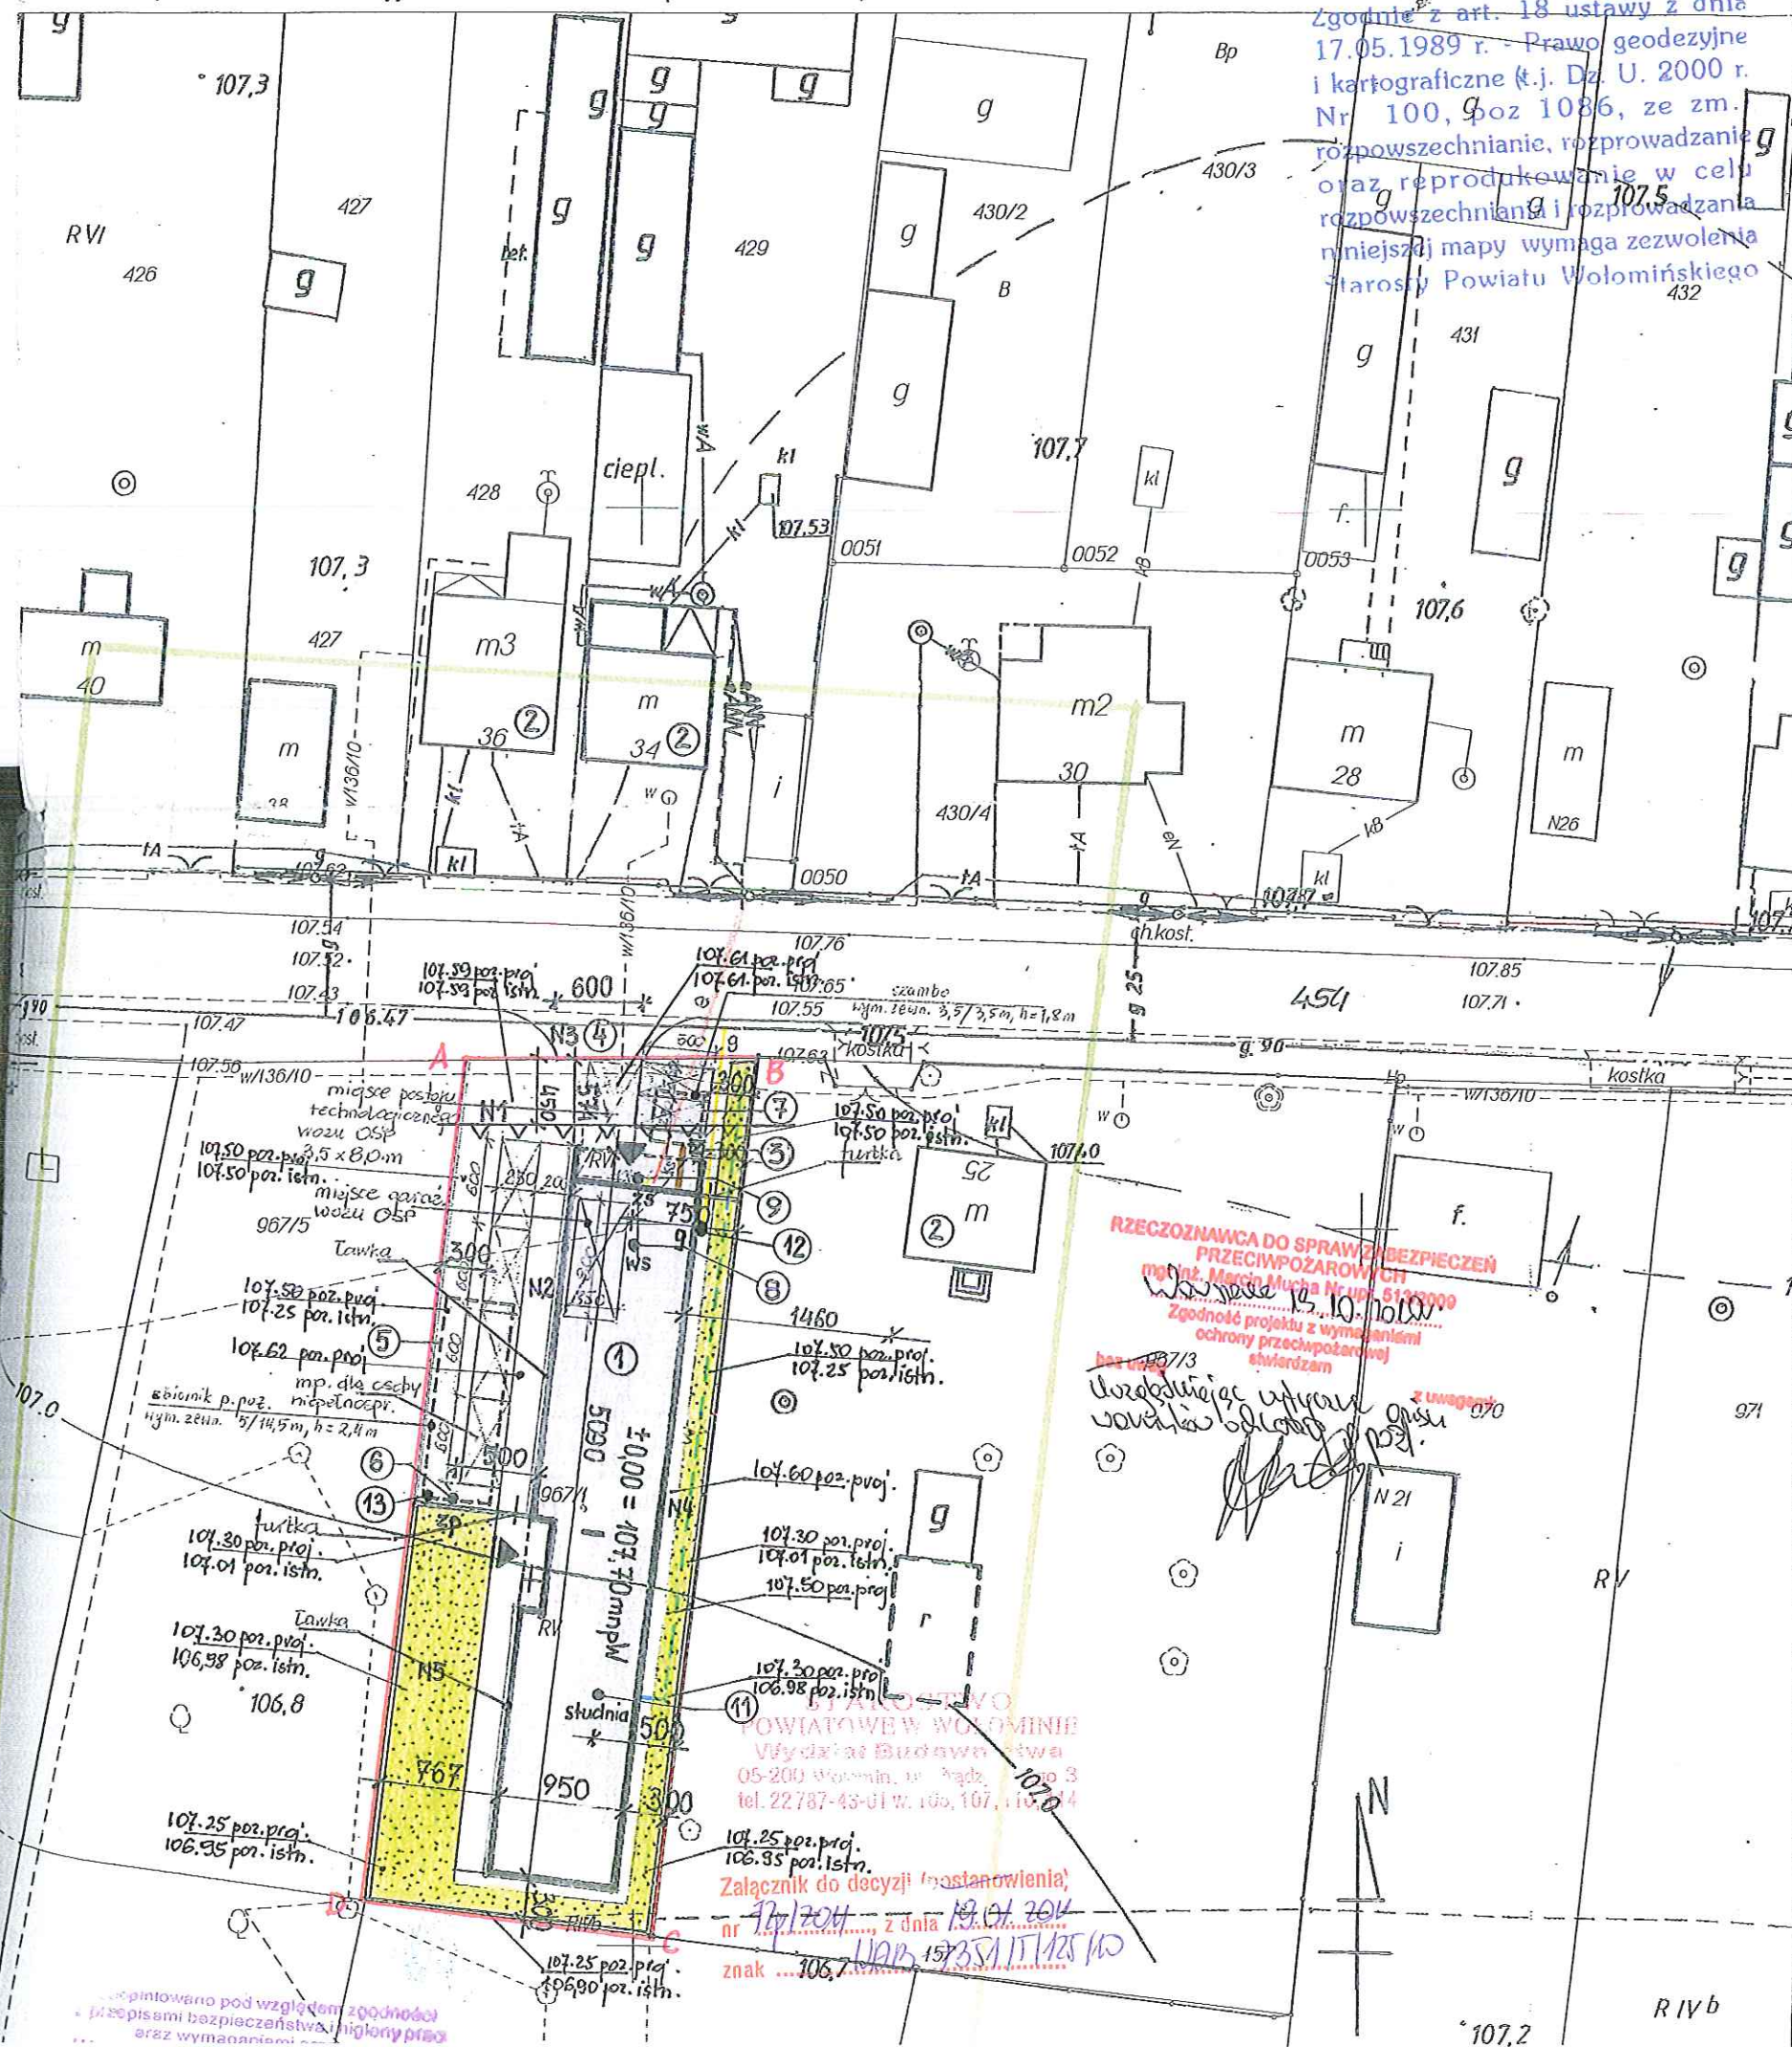

LEGENDA

A,B,C,D,A

Oznaczenie granic działki nr 967/1
sekcja 7.176.22.02.4

Linia granicy działki

Oznaczenie zakresu opracowania

Linie rozgraniczające teren

Nieprzekraczalna linia zabudowy

Liczba kondygnacji nadziemnych

1 Projektowany budynek
Wielkiego Domu Kultury z Remizą Strażacką

2 Projektowane zadaszenie budynku

3 Ssędnie budynki
mieszkalne

4 Projektowany śmietnik

5 Projektowany zjazd na drogę nr 634
- droga przedur. wch.

6 Projektowany podziemny szczelny
zbiornik wody ppoż. o pojemności V=100m³

7 Projektowany hydrant zewnętrzny
z szybkozłazką

8 Projektowany podziemny szczelny
zbiornik szamba o pojemności V=10m³

9 Projektowana wywiewka szamba
wyprowadzona ponad dach

10 Projektowana szybkozłazka zbiornika szamba

11 Projektowana furka wejściowa

12 Projektowane ogrodzenie

13 Wejście główne do Wielkiego Domu Kultury

14 Wejście do Remizy Strażackiej

15 zjazd na działkę

H1 Nawierzchnia parkingów
- żurowa kostka betonowa

H2 Nawierzchnia chodnika - płyta betonowa

H3 Nawierzchnia zjazdu na działkę - asfalt

H4 Nawierzchnia opaski - żwir

H5 Zielen niska i średnia urządzona
Odpowiadające zbiorowi prz.

LEGENDA - INSTALACJE, PRZYŁĄCZA

ks instalacja kanalizacji ściekowej - szczelne szambo

g przyłącze gazowe - odrębna procedura zatwierdzająca

u szafka gazowa

studnia studnia

e przyłącze elektryczne - odrębna procedura zatwierdzająca

BILANS TERENU

RODZAJ POWIERZCHNI	Powierzchnia w m²	%
Powierzchnia działki 967/1	1205,00	100%
Powierzchnia zabudowy budynku	458,00	ok. 38,0%
Powierzchnia utwardzona chodnik	108,00	ok. 9,0%
Powierzchnia asfaltowa - parkingi	275,00	ok. 22,8%
Powierzchnia zielona	364,00	ok. 30,2%
Liczba miejsc parkingowych na terenie	6 MP	
Liczba miejsc parkingowych w garażu	1 MP	
WSKAŹNIK POWIERZCHNI ZABUDOWY	38,0%	
WSKAŹNIK POWIERZCHNI BIOLOGICZNEJ CZYNNEJ	30,2%	

UWAGA! WSZYSTKIE WYMIARY SPRAWDZIĆ W NATURZE

1. Roboty budowlano-instalacyjne muszą być prowadzone z równoległą koordynacją międzybranżową. Przed przystąpieniem do robót wykonawca powinien zapoznać się z całością dokumentacji branżowej

2. W sprawach nie określonych dokumentacją

- warunki techniczne wykonania i odbioru robót budowlano-montażowych obowiązują;
- normy Polskiego Komitetu Normalizacyjnego
- instrukcje, wytyczne, świadectwa dopuszczenia, atesty Instytutu Techniki Budowlanej
- warunki techniczne producentów i dostawców materiałów budowlano instalacyjnych

INWESTOR

Burmistrz Tłuszcza, Gmina Tłuszcz
ul. Warszawska 10, 05-240 Tłuszcz

PROJEKTANCI

ARCHITEKTURA: KONSTRUKCJA: