



DETAL ZBROJENIA FUNDAMENTU POD SŁUPEK - OTULINA 5cm

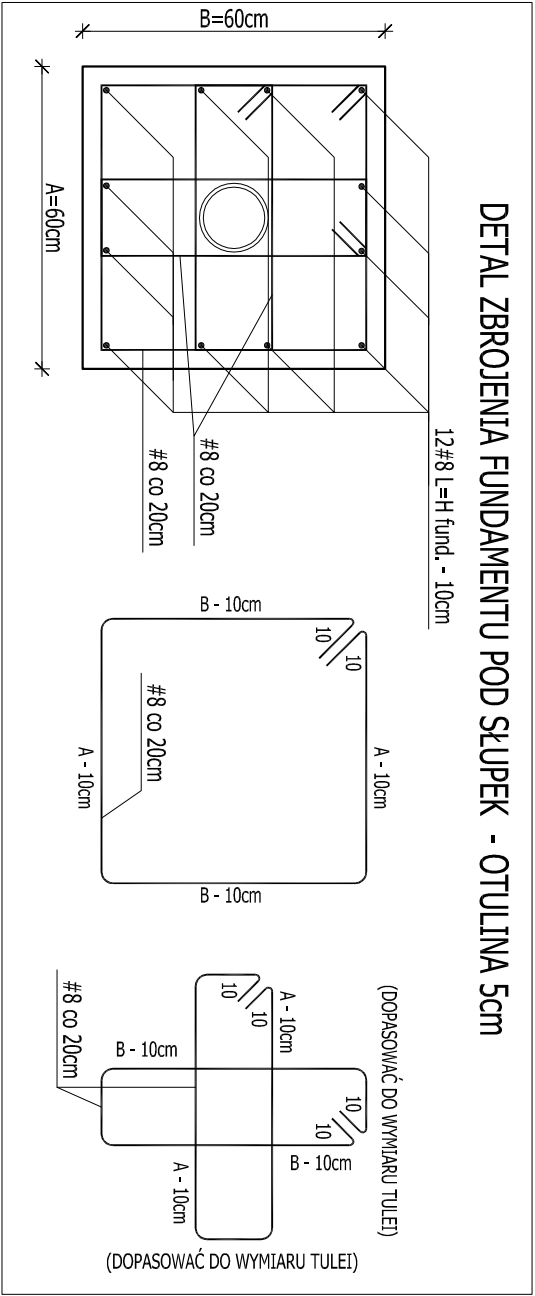

TULEJA DO SŁUPKÓW UNIWERSALNYCH LUB
TULEJA DO SŁUPKÓW DO TENISA ZIEMNEGO.
Tuleja stalowa okrągła, ułatwiająca
montaż SŁUPKA, długość tulei 350 mm.
(NALEŻY ZASTOSOWAĆ POKRYWY W
KOLORZE BOISKA UMOŻLIWIJĄCE ZAKRYCIE
TULEI PO WYJĘCIU SŁUPKÓW)

EPDM (lub inny równorzędny)

ŚREDNICA OTWORU (TULEI)
W/G ZALECEŃ PRODUCENTA

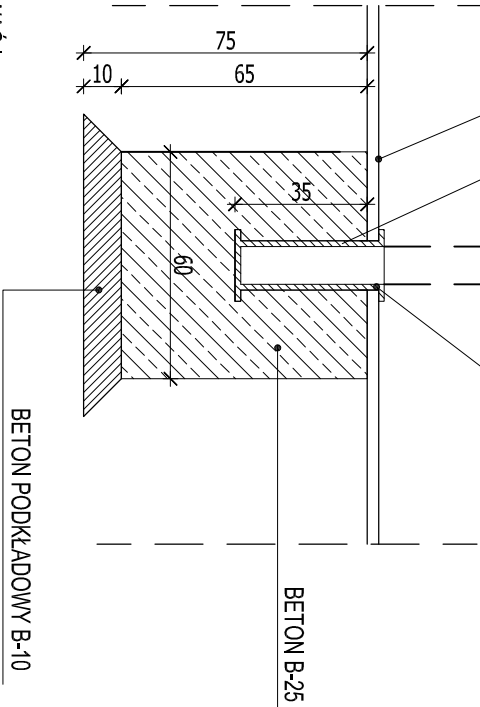

WYMIARY FUNDAMENTÓW ZWERYFIKOWAĆ I
WYKONAĆ WG ZALECEŃ PRODUCENTA

UWAGI:

MONTOWANE URZADZENIE MUSZĄ MIEĆ ODPWIEDNIE CERTYFIKATY
I BYĆ DOPUSZCZONE DO STOSOWANIA W PLACÓWKACH OŚWIATOWYCH.

PRZEWIDYWANE ROZWIĄZANIE
SŁUPKI UNIWERSALNE STALOWE.

Wykonane z rur stalowych $\varnothing$ 76 x 3,6 mm, lakierowanych proszkowo.
Posiadają regulację wysokości zawieszenia siatki. Elementem napinającym
linkę siatki jest mechanizm śrubowy. Słupki posiadają osłony ochronne.
Przeznaczone są do treningu, nauki i rozgrywek szkolnych w piłkę
siatkową, badminton lub tenis ziemny. Spełniają wymogi normy EN 1271.

lub

SŁUPKI TRENINGOWE DO TENISA.

Wykonane z rury stalowej lakierowanej proszkowo lub cynkowanej ogniowo, z zewnętrznym,
prostym układem nadążu siatki, do użytku w halach i na obiektach otwartych.
Wysokość 1430 mm. Spełniają wymogi normy EN 1510.

UWAGA:

NA PROJEKTOWANYM OBIEKCIE ZASTOSOWANO DWA
SŁUPKI UNIWERSALNE, STALOWE LUB DWA SŁUPKI TERNINGOWE DO TENISA

OBYDWA ROZWIĄZANIA UMOŻLIWIĄJĄ ZASTOSOWANIE TEGO SAMEGO RODZAJU
TULEI MONTAŻOWYCH
PRZY WYBORZE SŁUPKÓW UNIWERSALNYCH MOŻNA WYKORZYSTAĆ TE SAME SŁUPKI
UNIWERSALNE ZAPROJEKTOWANE DO SIATKÓWKI (ZAPROJEKTOWANY UKŁAD BOISK
UNIEMOŻLIWIA JEDNOCZESNE ROZGRYWKI SIATKÓWKI I TENISA ZIEMNEGO)

UWAGI:
ZASADY WYKORZYSTANIA PROJEKTU:

Projekt BOISKA SPORTOWEGO WIELOFUNKCYJNEGO NA
DZIAŁCE EW. NR 63, W MIEJSCOWOŚCI MOKRA WIEŚ, stanowi
niepowtarzalną dokumentację budowlaną przewidzianą do
realizacji z zachowaniem przepisów prawa autorskiego
przystępującego projektantowi; ustawa o prawie autorskim z
1994 roku (dz.u. nr 24 poz.83).

Wszelkie zmiany w projekcie i na etapie realizacji muszą
być wcześniej skonsultowane i zaakceptowane przez
projektanta.

Powielone i rozpowszechnianie jest zabronione.

1. PRACE PROWADZIC W OPARCIU O DOKUMENTACJĘ
WYKONAWCZĄ, USTALENIA Z UŻYTIKOWNIKAMI
PROJEKTOWANEGO OBIEKTU ORAZ WYTYCZNE
PRODUCENTÓW OSTATECZNIE WYBRANEGO SYSTEMU
NAMIERZCHNI SPORTOWYCH
2. PRACE PROWADZIC W OPARCIU O DOKUMENTACJĘ
WYKONAWCZĄ ORAZ WYTYCZNE PRODUCENTÓW
AKCESORIÓW I SPRZĘTU SPORTOWEGO OSTATECZNIE
WYBRANEGO DO REALIZACJI PROJEKTU
3. WSZELKIE ZMIANY, KTÓRE WYKONAWCA ZDECYDUJE SIĘ
WPROWADZIĆ, RÓWNIEŻ TE KTÓRE SŁUŻĄ JEDYNE ZMIANIE
TECHNOLOGI WINNY BYĆ PRZEDSTAWIONE NADZOROWI
AUTORSKIEMU.

Wszelkie prawa zastrzeżone (Dz.U.24/1994.,poz.83., art.115-118)

INWESTOR: Urząd Miejski Gminy Tuszcz 05-240 Tuszcz, ul. Warszawska 10 NIP: 125-133-48-45, REGON: 55068166	
DOKUMENTACJA PROJEKTOWO-KOSZTORYSOWA BUDOWY WIELOFUNKCYJNEGO BOISKA SPORTOWEGO W MOKREJ WSI	
JEDNOSTKA PROJEKTOWA: ul. Sienkiewicza 8B 05-120 LEGIONOWO tel: 022.44.12.47 biuroformal@wp.pl www.budformal.pl	
ZESPÓŁ PROJEKTOWY: Inż. Leszek Turtek Inż. Tomasz Turtek mgr Inż. Tomasz Grzesiak Inż. Monika Ciolek Inż. Aleksandra Wójszak	
PODSTAWA OPRACOWANIA: UMOWA NR ID.272.40.2013 z dnia 10.05.2013r.	
FAZA: PROJEKT BUDOWLANY	
BRANŻA: OGÓLNOBUDOWLANA	
NAZWA RYS.: DETAL KOTWIENIA SŁUPKÓW DO TENISA ZIEMNEGO	
DATA: 31.05.2013	REWIZJA: -
SKALA: 1 : 20	NR RYS.: A-11