


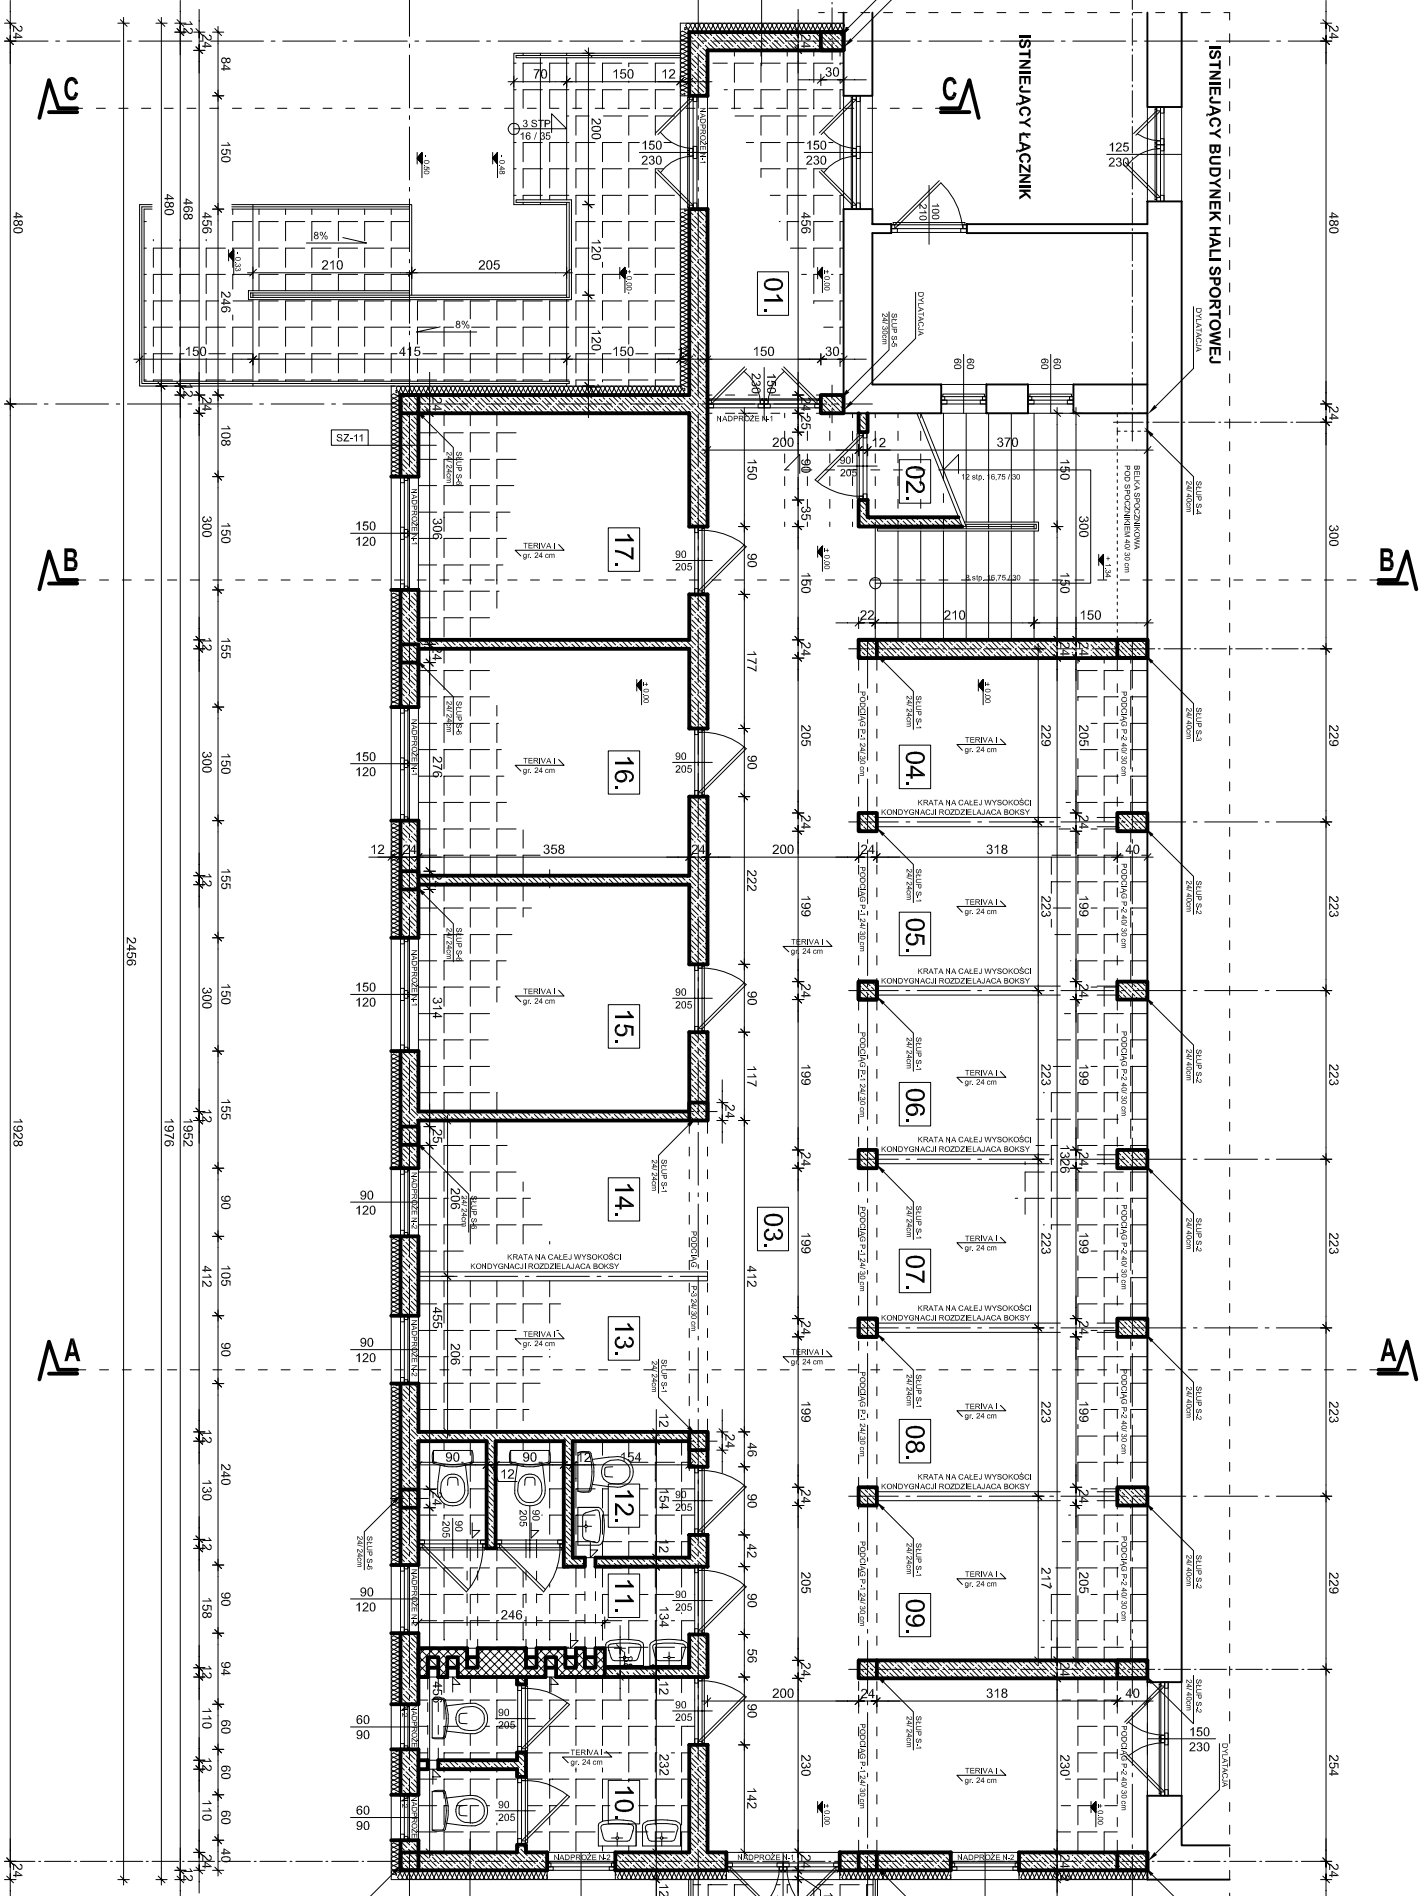


ZESTAWIENIE PODSTAWOWYCH MOCZEWNIC BUDYNKOWYCH:		ŁĄCZNIŁA MOCZEWNIC BUDYNKOWYCH:	
POWIERZCHNIA UŁYTKOWA:	34,9 m ²	1. ŁĄCZNIK KOMUNIKACJA	8,20 m ²
POWIERZCHNIA ZABUDOWY BUDYNKU:	206,15 m ²	2. KORYTORZ	2,10 m ²
POWIERZCHNIA ZABUDOWY WIEŚC:	42,7 m ²	3. KORYTORZ 2. KATAK SPOD.	8,20 m ²
POWIERZCHNIA DACHOWITA:	46,20 m ²	4. SZALNIA	8,02 m ²
LABORYTORIA:	42,70 m ²	5. SZALNIA	7,86 m ²
		6. SZALNIA	7,86 m ²
		7. SZALNIA	7,86 m ²
RZUT PARTERU
skala 1: 50



SZ 1
lynk wewnętrzny cem.-wap. kat. III
ściana z pustaków
z betonu komórkowego gr. 24 cm
izolacja ciepła
- styropian EPS 70 gr. 12 cm
lynk mineralny ciekłokrystaliczny
na słupie z włókna szklanego


[illegible]

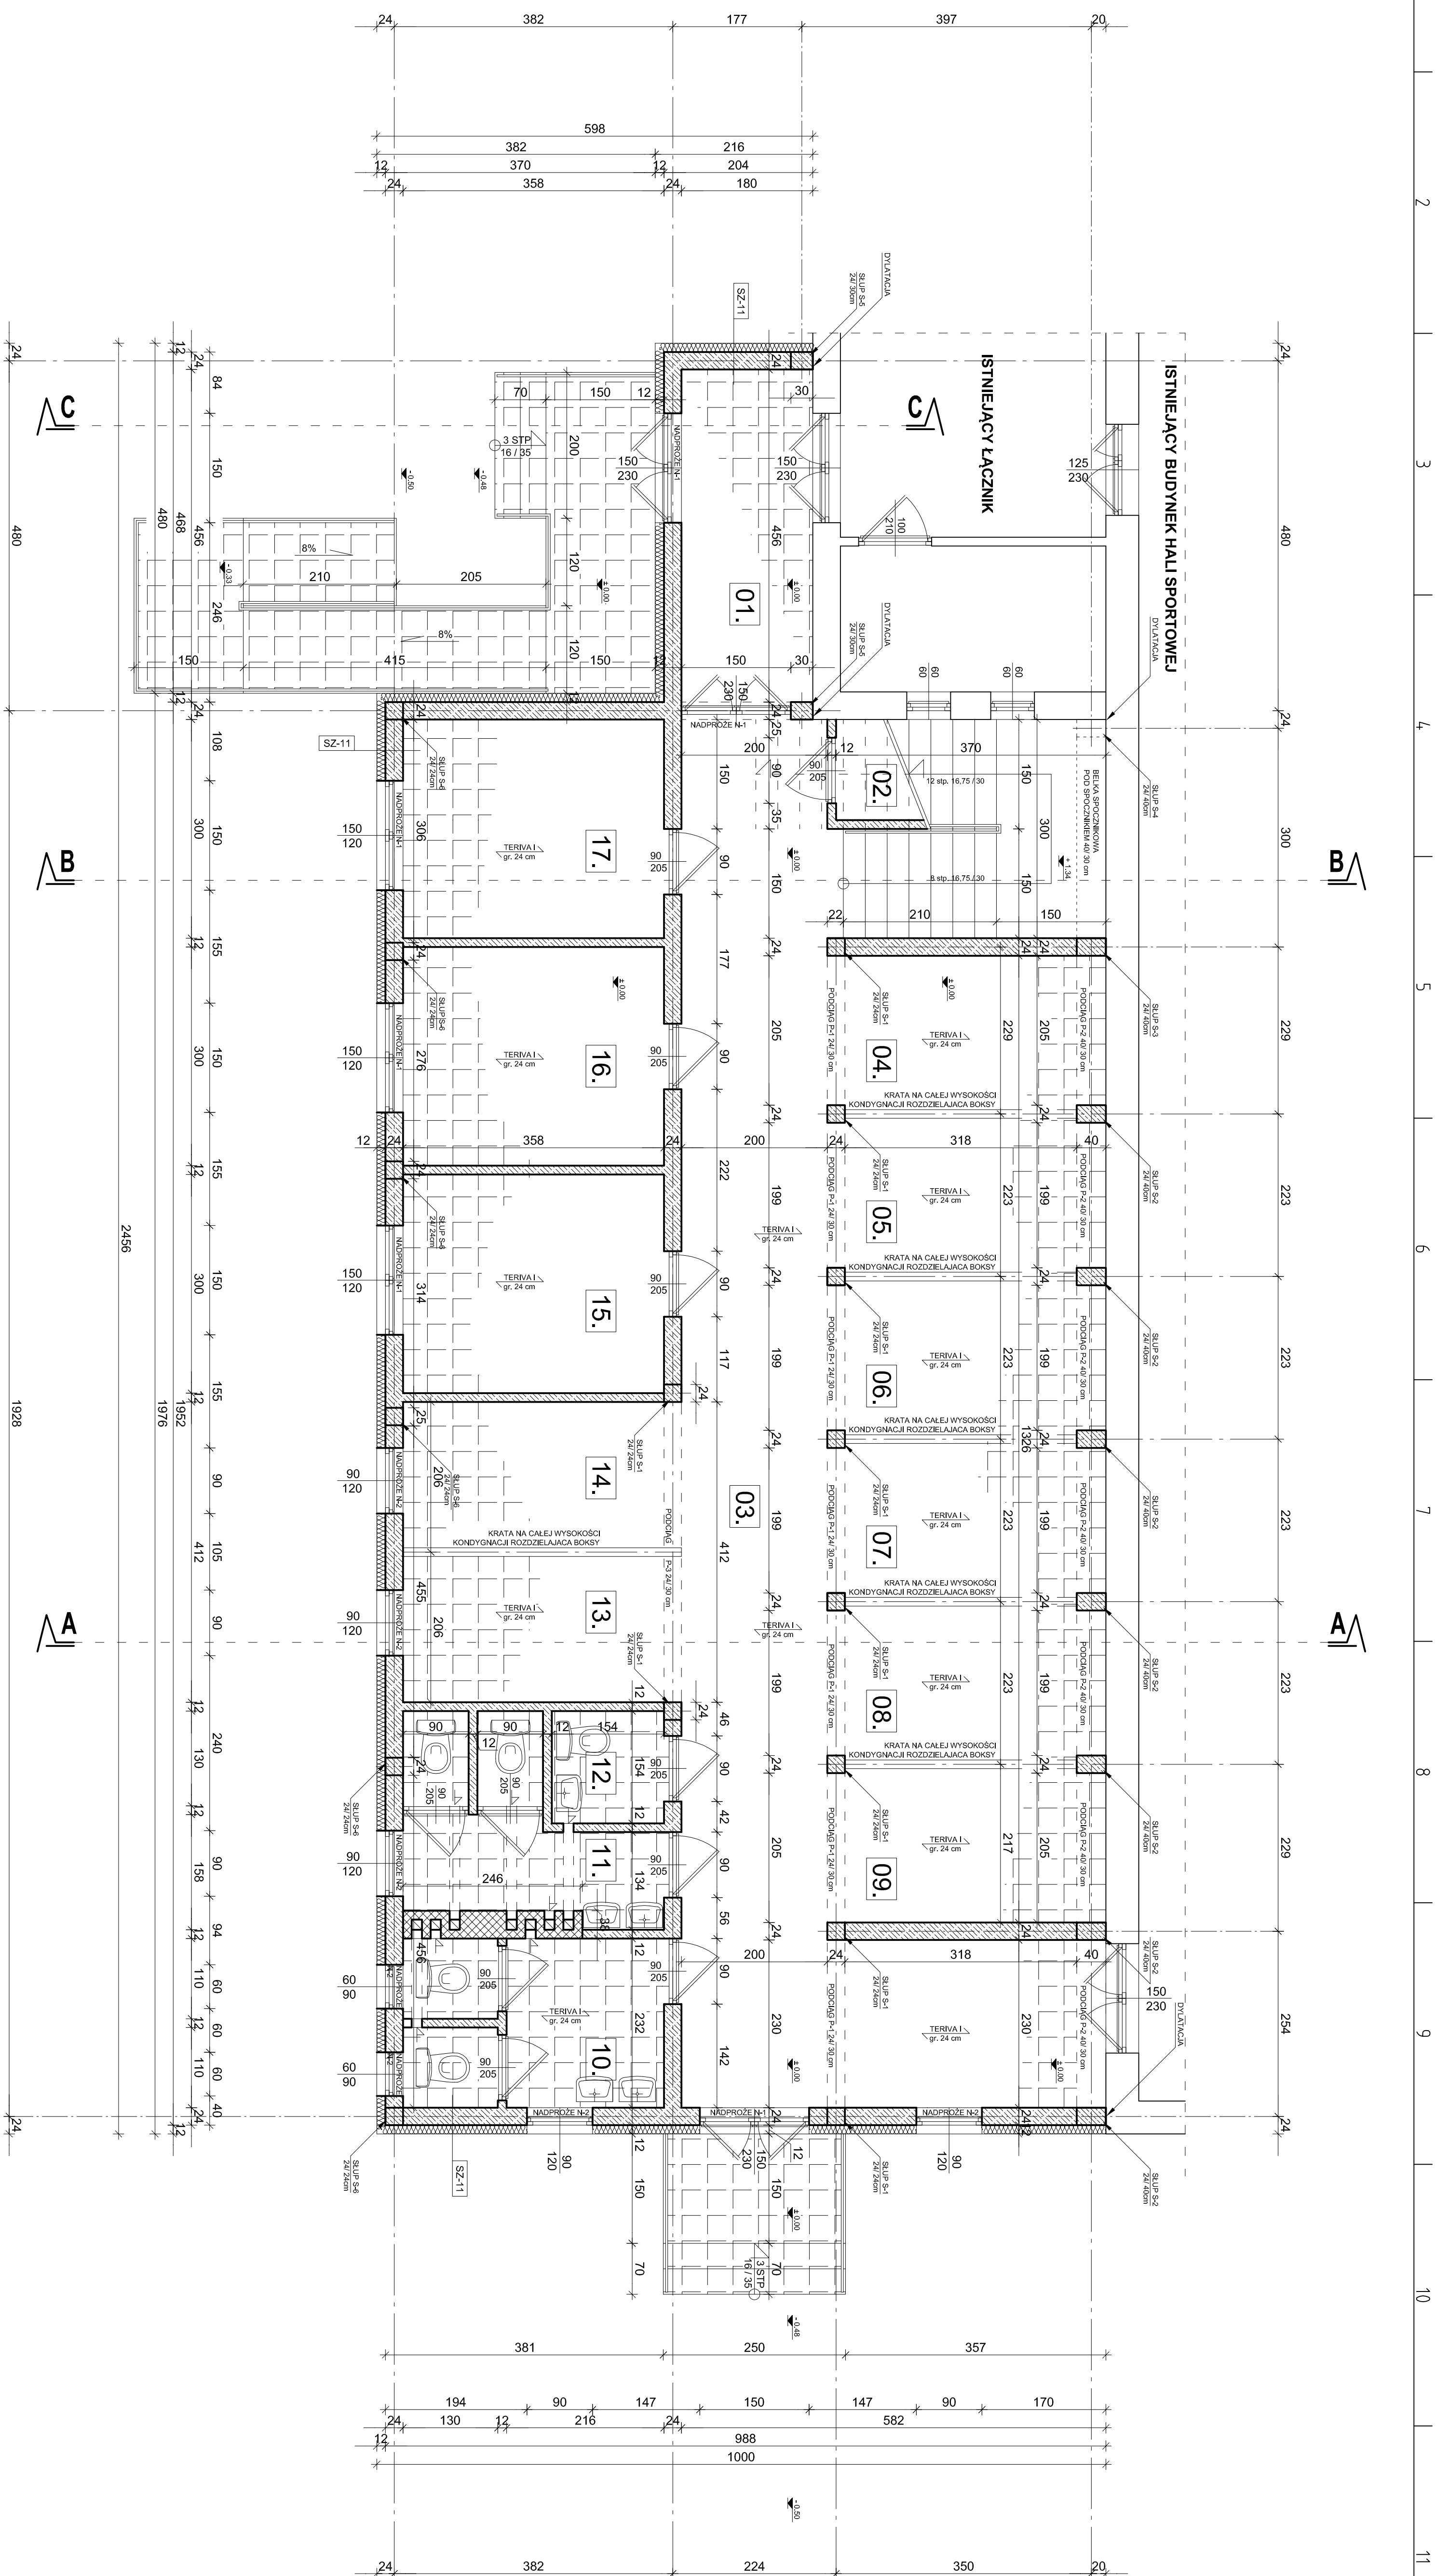[illegible]

ZESTAWIENIE PODSTAWOWYCH POMIĘRZENI BUDYNKU:	
POMIERZENIA UŻYTKOWA:	349,00 m ²
POMIERZENIA ZABUDOWY BUDYNKU:	206,52 m ²
POMIERZENIA ZABUDOWY WIEJSZC:	24,60 m ²
POMIERZENIA CAŁKOWITA:	427,00 m ²
KUBATURA:	1642,50 m ³

RZUT PARTERU
skala 1: 50

skala 1: 50

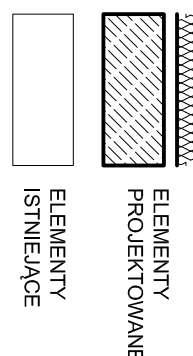

SZ-11

lynk wewnętrzny cem. -wap. kat.III
ściana z pustaków
z betonu komórkowego gr. 24 cm
izolacja ciepła
- styropian EPS 70 gr. 12 cm
lynk mineralny jednokowankowy
na słatce z włókna szklanego

wzrosty ścian nadziemnych zewnętrznych

[illegible]