


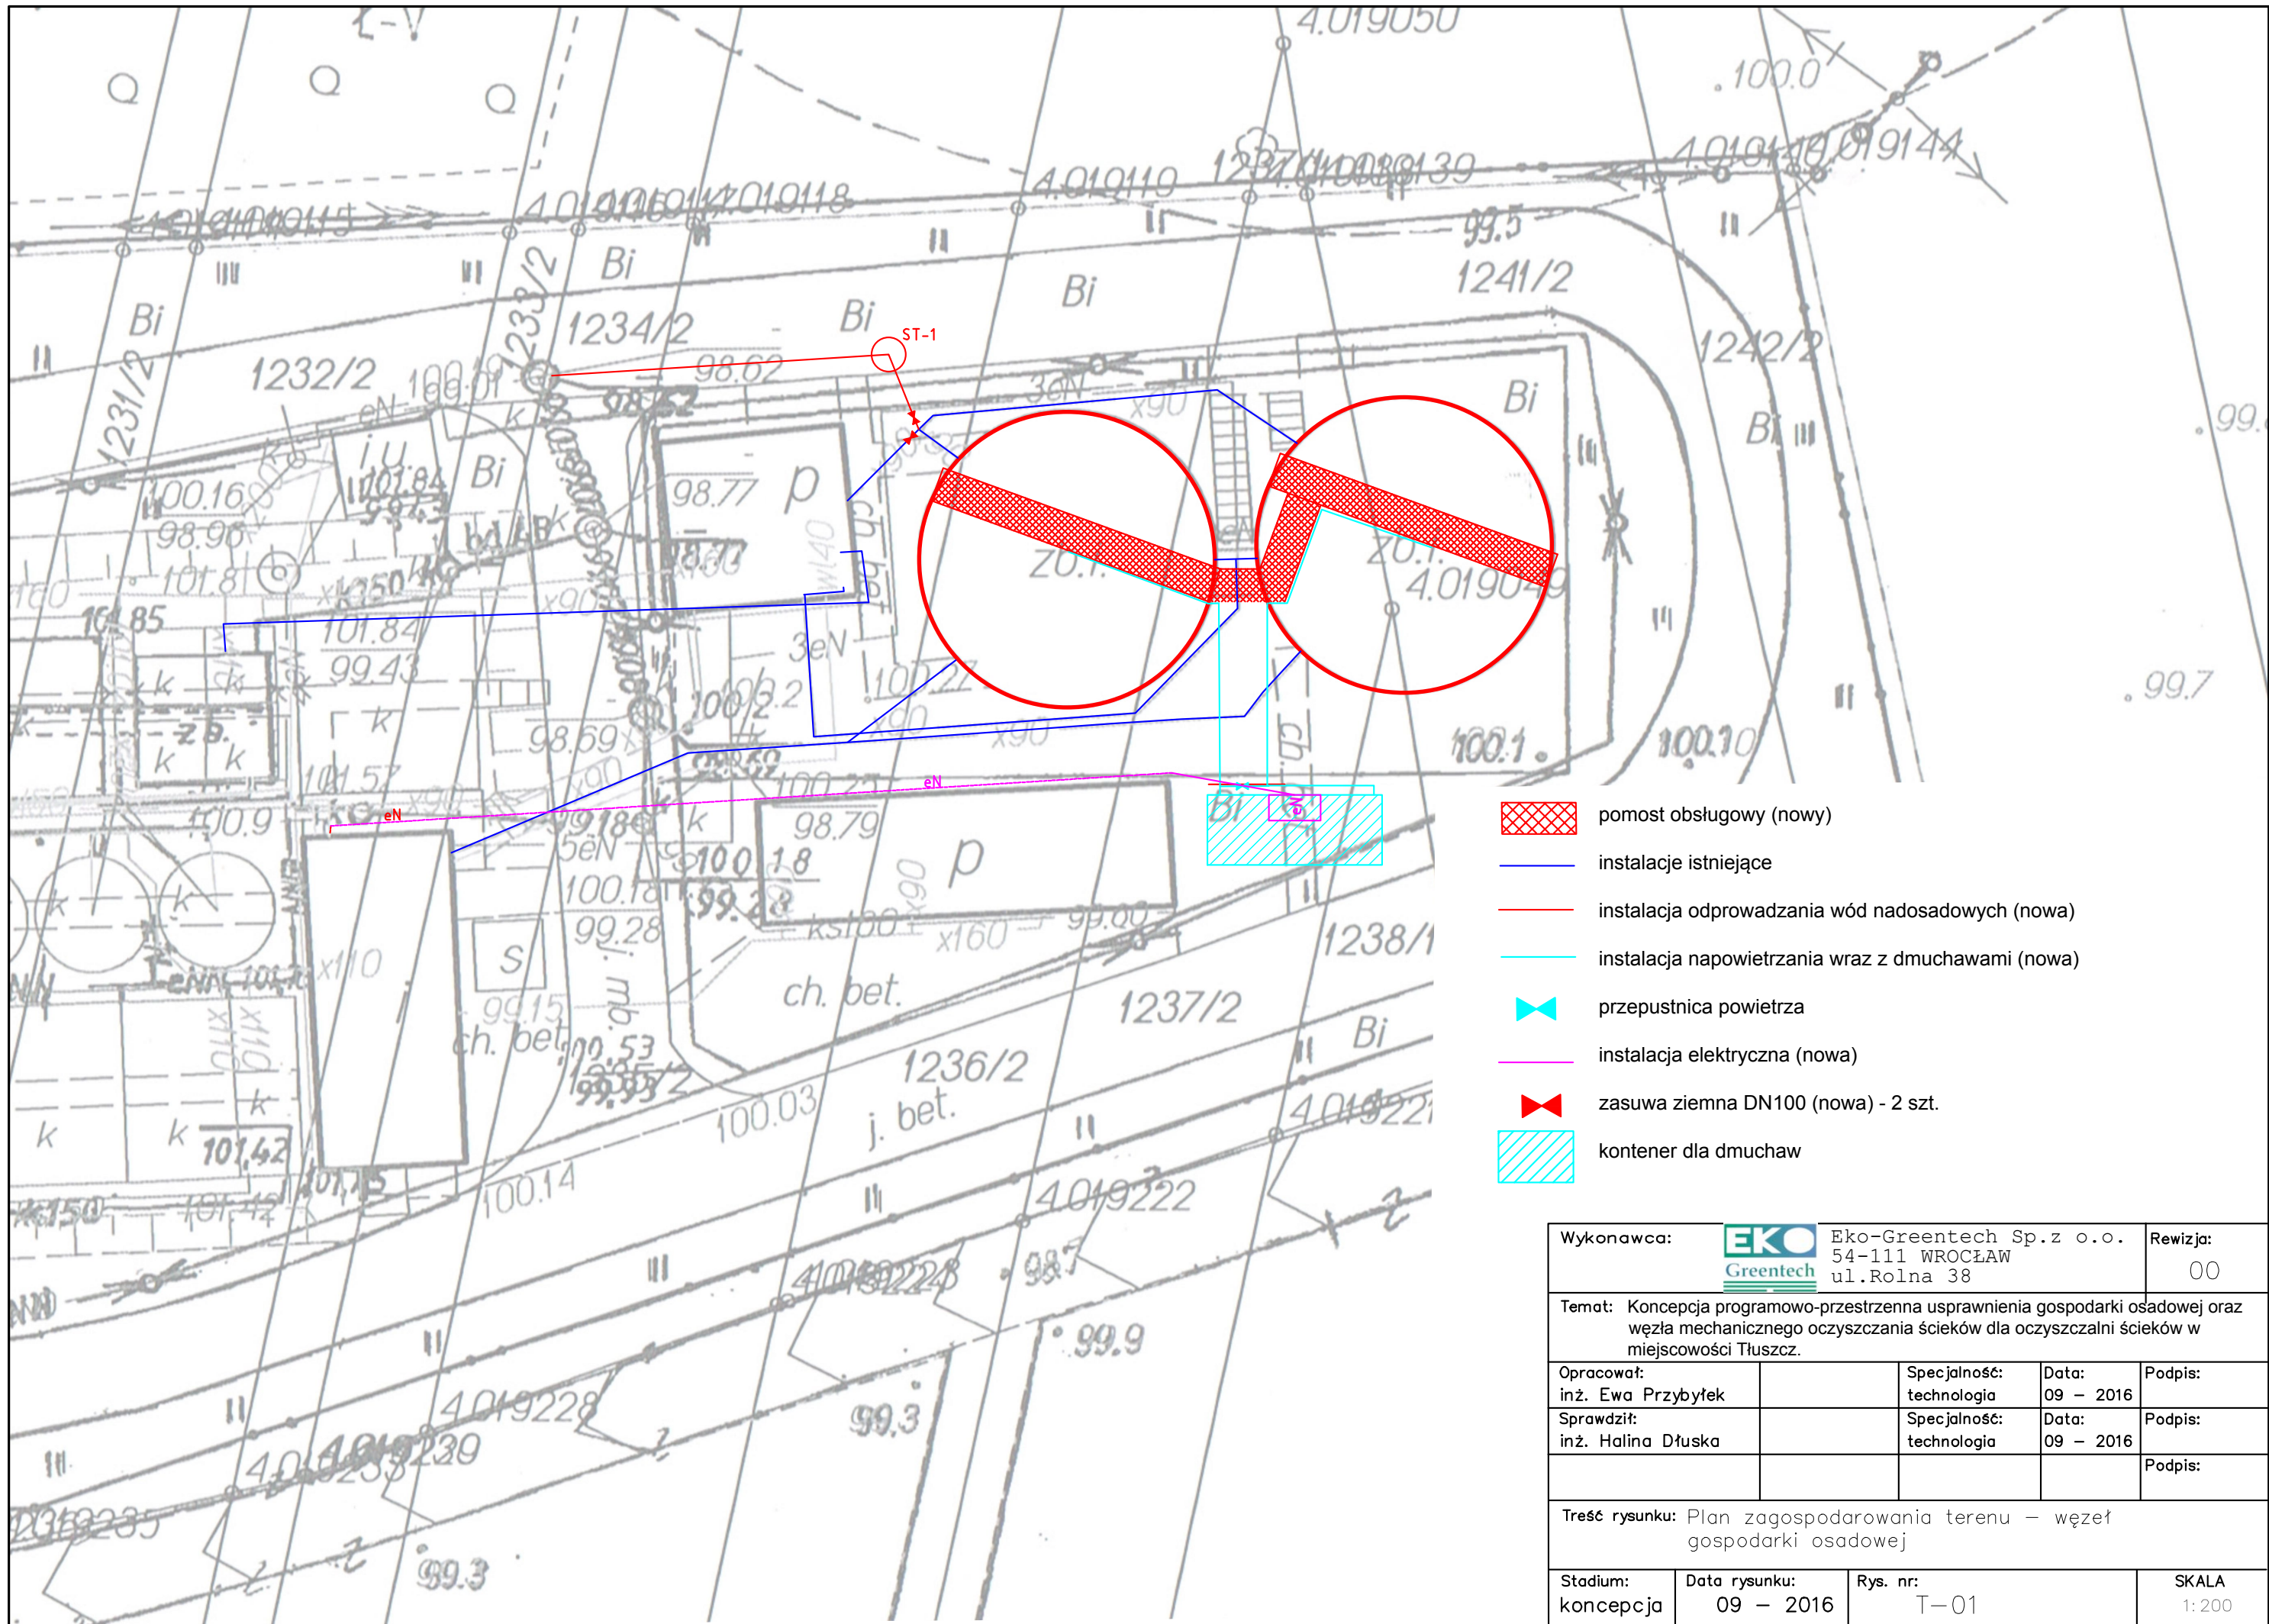

-  pomost obsługowy (nowy)
-  instalacje istniejące
-  instalacja odprowadzania wód nadosadowych (nowa)
-  instalacja napowietrzania wraz z dmuchawami (nowa)
-  przepustnica powietrza
-  instalacja elektryczna (nowa)
-  zasuwa ziemna DN100 (nowa) - 2 szt.
-  kontener dla dmuchaw

Wykonawca:			Eko-Greentech Sp.z o.o. 54-111 WROCŁAW ul.Rolna 38	Rewizja: 00
Temat: Koncepcja programowo-przestrzenna usprawnienia gospodarki osadowej oraz węzła mechanicznego oczyszczania ścieków dla oczyszczalni ścieków w miejscowości Tłuszcz.				
Opracował: inż. Ewa Przybytek		Specjalność: technologia	Data: 09 – 2016	Podpis:
Sprawdził: inż. Halina Dłuska		Specjalność: technologia	Data: 09 – 2016	Podpis:
				Podpis:
Treść rysunku: Plan zagospodarowania terenu – węzeł gospodarki osadowej				
Stadium: koncepcja	Data rysunku: 09 – 2016	Rys. nr: T-01		SKALA 1:200