


POZWOLENIE NA BUDOWĘ
nr 478 p/2013

GMINA TŁUSZCZ
ul. Warszawska 10
05-240 TŁUSZCZ
NIP: 125-133-48-45
REGON: 550668166

BUDOWA SIECI WODOCIEGOWEJ
W M. DZIĘCIOŁY
MAPA POGŁADOWA - ZBIORCZA

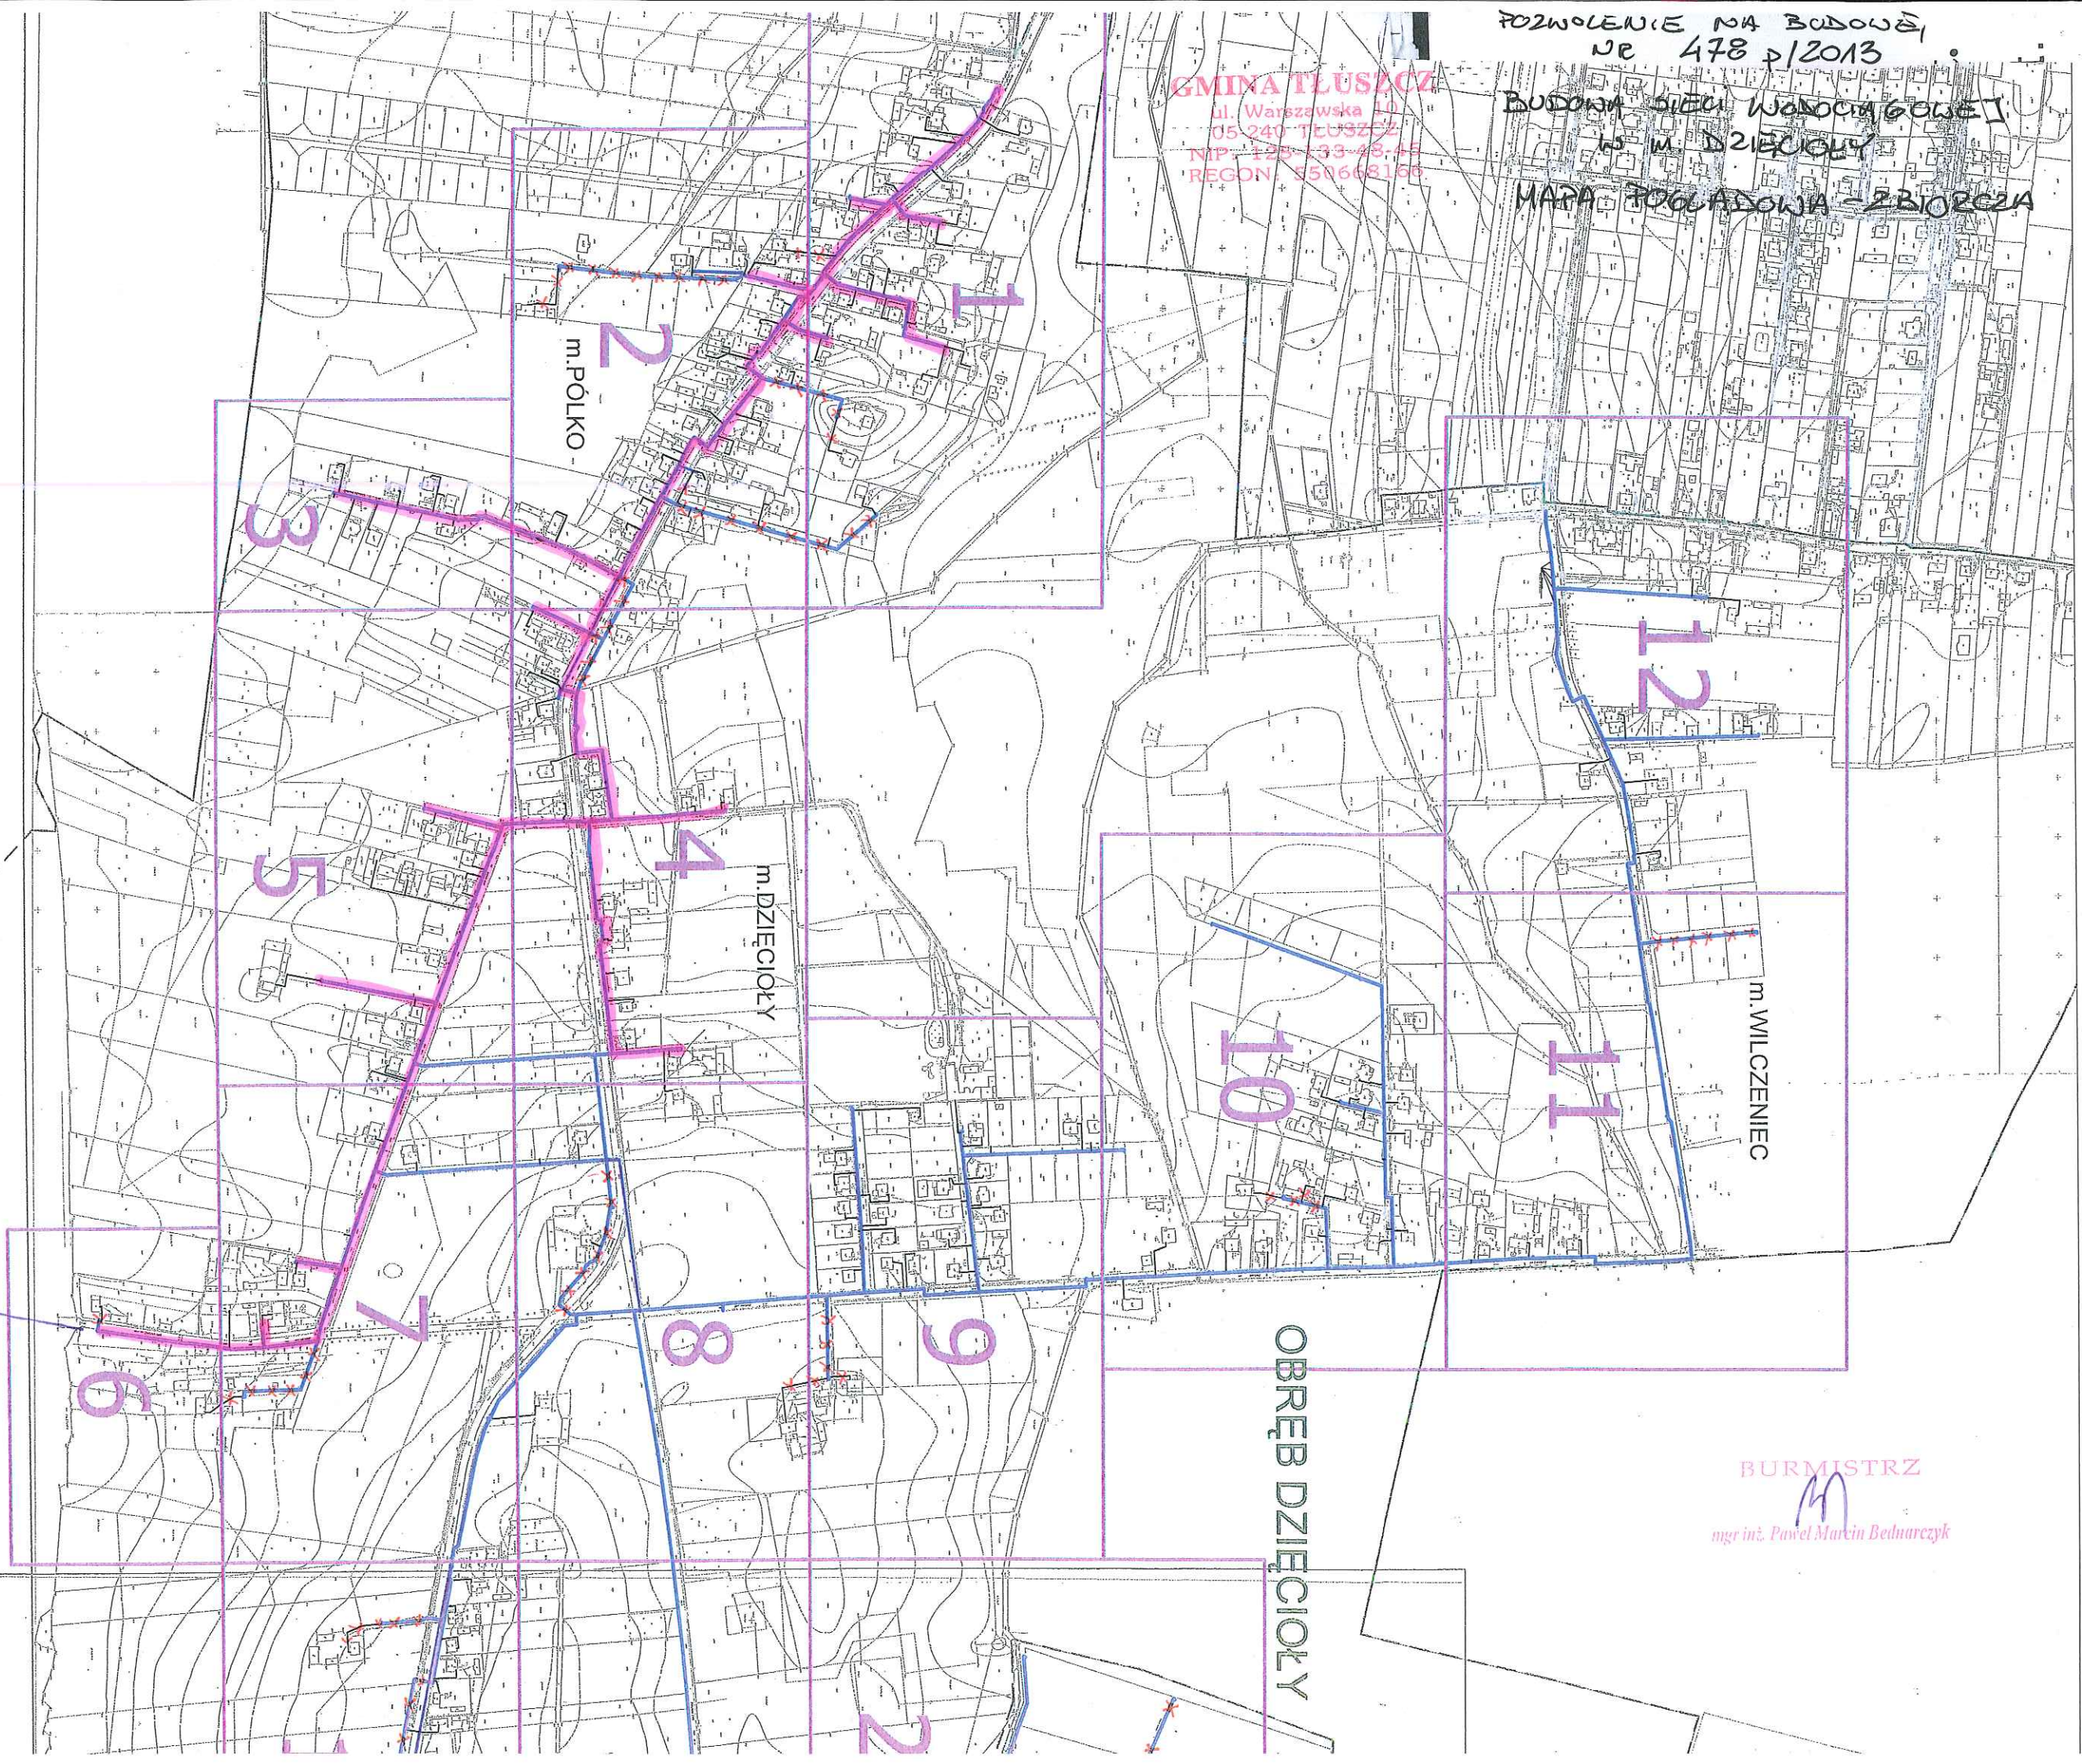


BURMISTRZ

mgr inż. Paweł Marcin Bednarczyk

OBRĘB DZIĘCIOŁY

DO M. TRZOBYCI
NA PODSTAWIE POZWOLENIA NA BUDOWĘ
nr 1504 p/2015
OBRĘB DZIĘCIOŁY

GMINA TŁUSZCZ
ul. Warszawska 10
05-240 TŁUSZCZ
NIP: 125-133-48-45
REGON: 550668166

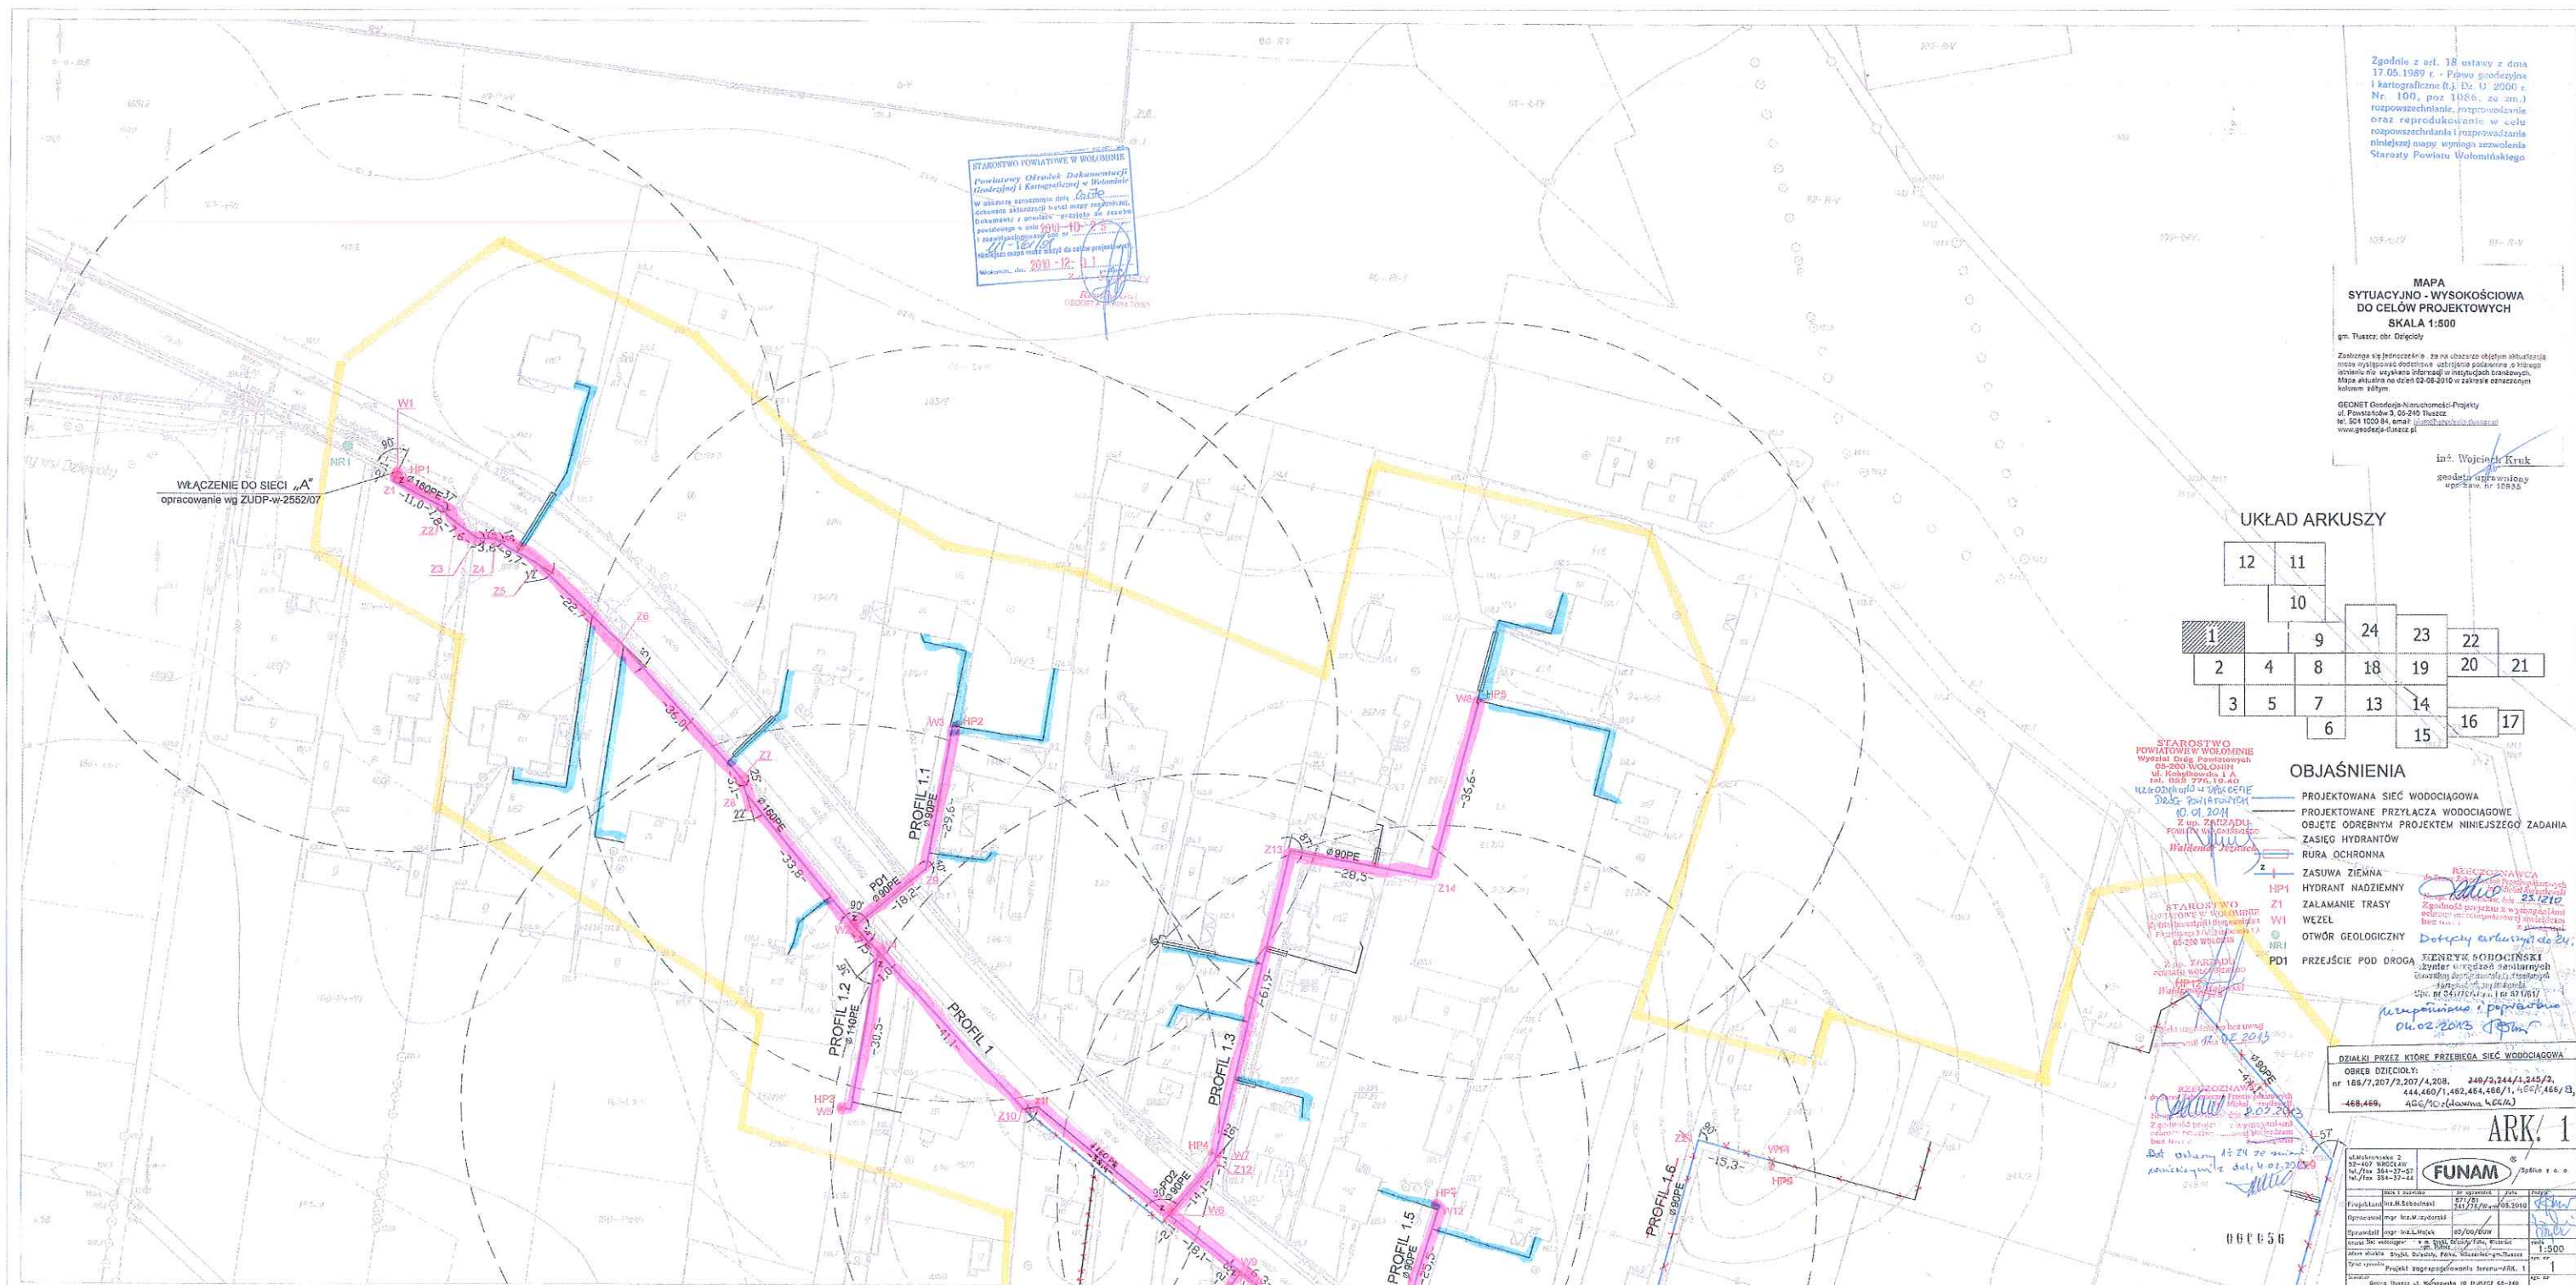

Za zgodność
z oryginałem

Burmistrz TŁUSZCZA
ul. Warszawska 10
05-240 TŁUSZCZ

Burmistrz

mgr inż. Paweł Marcin Bednarczyk

ul. Warszawska 10
05-240 TŁUSZCZ
NIP: 125-133-48-45
REGON: 550668166

MAPA
SYTUACYJNO - WYSOKOŚCIOWA
DO CELÓW PROJEKTOWYCH
SKALA 1:500

Zastrzegam się jednocześnie, że na obszarze objętym aktualizacją może występować dodatkowe uźbrojenie podziemne, o którego istnieniu nie uzyskano informacji w instytucjach brantowych. Mapa aktualna na dzień 02-08-2010 w zakresie oznaczonym kolorem żółtym

GEONET Geodezja-Nieruchomości-Projekty
ul. Powstańców 3, 05-240 Tuszcz
tel. 504 1000 84, email: biuro@geonet.pl
www.geodezja-tuszczy.pl

inż. Wojciech Kruk
geodeta uprawniony
upr. kaw. nr 15995

	12	11					
		10					
1		9	24	23	22		
2	4	8	18	19	20	21	
3	5	7	13	14			
		6		15	16	17	

	PROJEKTOWANA SIĘĆ WODOCIĄGOWA	/
	PROJEKTOWANE PRZYŁĄCZA WODOCIĄGOWE	/
	OBJĘTE ODREBNYM PROJEKTEM NINIEJSZEGO ZADANIA	/
	ZASIĘG HYDRANTÓW	/
	RURA OCHRONNA	/
	ZASUWA ZIEMNA	/
	HYDRANT NADZIEMNY	/
	ZŁĄCZANIE TRASY	/
	WĘZŁ	/
	OTWÓR GEOLOGICZNY	/
	PRZEJŚCIE POD DROGĄ	/

Za zgodność
z oryginałem

BURMISTRZ TŁUSZCZA
ul. Warszawska 10
05-240 TŁUSZCZ

BURMISTRZ

mgr inż. Paweł Marcin Bednarczyk

GMINA TŁUSZCZ

ul. Warszawska 10
05-240 TŁUSZCZ
NIP: 125-133-48-45
REGON: 550668166

Ark. 3

Zgodnie z art. 18 ustawy z dnia 17.05.1989 r. - Prawo geodezyjne i kartograficzne (t.j. Dz. U. 2000 r. Nr 100, poz 1086, ze zm.) rozpowszechnianie, rozprowadzanie oraz reprodukcowanie w celu rozpowszechniania i rozprowadzania niniejszej mapy wymaga zezwolenia Starosty Powiatu Wołomińskiego

UKŁAD ARKUSZY

		12		11		
				10		
1			9	24	23	22
2	4	8	18	19	20	21
3	5	7	13	14	16	17
		6		15		

OBJAŚNIENIA

- PROJEKTOWANA SIEĆ WODOCIĄGOWA
- PROJEKTOWANE PRZYŁĄCZA WODOCIĄGOWE
- OBJĘTE ODREBNYM PROJEKTEM NINIEJSZEGO ZADANIA
- ZASIĘG HYDRANTÓW
- RURA OCHRONNA
- ZASUWA ZIEMNA
- HP1 HYDRANT NADZIEMNY
- Z1 ZAŁAMANIE TRASY
- W1 WĘZEŁ
- NR1 OTWÓR GEOLOGICZNY
- PD1 PRZEJŚCIE POD DROGĄ

MAPA SYTUACYJNO - WYSOKOŚCIOWA DO CELÓW PROJEKTOWYCH SKALA 1:500

gm. Tłuszcz; obr. Dzięcioły

Zastrzega się jednocześnie, że na obszarze objętym aktualizacją może występować dodatkowe uzbrojenie podziemne, o którego istnieniu nie uzyskano informacji w instytucjach branżowych. Mapa aktualna na dzień 02-08-2010 w zakresie oznaczonym kolorem żółtym.
GEONET Geodezja-Nieruchomości-Projekty
ul. Powstańców 3, 05-240 Tłuszcz
tel. 504 1000 84, email: biuro@geodezja-tluszcz.pl
www.geodezja-tluszcz.pl

inż. Wojciech Kruk
geodeta uprawniony
upr. zaw. nr 18985

HENRYK SOBOCIŃSKI
inżynier urządzeń sanitarnych
uprawniony do projektowania sieci sanitarnych
i urządzeń ochrony środowiska
Upr. nr 341/76/Wwv i nr 871/81

04.02.2013

Za zgodność
z oryginałem

Burmistrz TŁUSZCZA
ul. Warszawska 10
05-240 TŁUSZCZ

mgr inż. Paweł Marcin Bednarczyk

DZIAŁKI PRZEZ KTÓRE PRZEBIEGA SIEĆ WODOCIĄGOWA
OBRĘB DZIĘCIOŁY:
nr 492,612/1,612/2,612/4,612/5.

000000 ARK. 3

STAROSTWO POWIATOWE W WOŁOMINIE
Powiatowy Ośrodek Dokumentacji
Geodezyjnej i Kartograficznej w Wołominie
W obszarze oznaczonym linią
dokonano aktualizacji treści mapy zasadniczej.
Dokumenty z pomiaru przyjęto do zasobu
powiatowego w dniu 2010-10-25
i zewidencjonowano pod nr
Niniejsza mapa może służyć do celów projektowych.
Wołomin, dn. 2010-12-01
Z upr. geod. ...
Geodeta Powiatowy

ul. Mokronoska 2
52-407 WROCŁAW
tel./fax 364-37-57
tel./fax 364-37-44

FUNAM

Spółka z o. o.

	Imię i nazwisko	Nr uprawnień	Data	Podpis
Projektant	inż. H. Sobociński	871/81 341/76/Wwv	08.2010	
Opracował	mgr inż. M. Izdorski			
Sprawdził	mgr inż. L. Mojek	60/00/DUW		
Objekt Sieć wodociągowa	m. Sirynki, Dzięcioły, Półko, Wilczaniec			skala
Adres obiektu	Sirynki, Dzięcioły, Półko, Wilczaniec-gm. Tłuszcz			1:500
Tytuł rysunku	Projekt zagospodarowania terenu-ARK. 3			rys. nr.
Wytyczka	Gmina Tłuszcz ul. Warszawska 10 TŁUSZCZ 05-240			3

APK. 4

STAROSTWO w WOLOMINIE
Powiatowy Ośrodek Dokumentacji
Geodezyjnej i Kartograficznej w Wołominie
W obszarze oznaczonym linia
dotychczas aktualizacji treści mapy zasadniczej.
Dokumenty z puli..... do zasob-
powiatowego w Gólu
I zaświadczono pod pi-
..../.../2017
Niniejsza mapa jest szkieletem do celów projektowych
Wołomin, dn. 2017-12-11 podpis

	12	11							
		10							
1			9	24	23				
2	4	8	18	19	22	21			
3	5	7	13	14					
		6		15	16	17			

	PROJEKTOWANA SIĘĆ WODOCIĄGOWA
	PROJEKTOWANE PRZYŁĄCZA WODOCIĄGOWE
	OBJĘTE ODREBNYM PROJEKTEM NINIEJSZEGO ZADANIA
	ZASIĘG HYDRANTÓW
	RURA OCHRONNA
	ZASUWA ZIEMNA
	HYDRANT NADZIEMNY
	ZŁĄCZANIE TRASY
	WĘZEL
	OTWÓR GEOLOGICZNY
	PRZEJSIĘCIE POD DROGĄ


**STAROSTWO
POWATOWE W OŁOCHOWIE**
Wydział Dróg Powiatowych
05-200 OŁOCHÓW
ul. Rynekowa 1 A
tel. 022 776-19-40
e-mail: urzednik@wo.olo.pl
URZĘDNIK O WŁAŚCIWOSTACH
DRÓG
10.01.2011

SENATY W OŁOCHOWIE
Przewodniczący Senatu
Hieronim Jędrzejewski
ul. Rynekowa 1 A 57 1001
Up. nr 3341
Załącznik nr 1
Wniosek o zmianę w projekcie
uchwały
10.01.2011

Z up. ZAKRZĄDU
POWATU W OŁOCHOWIE
Włodzisław Jędrzejewski

10.01.2011


ul. Makrońska 2
52-407 GRCŁAW
tel./fax 343-53-57
tel./fax 343-77-44

 

Spółka z o. o.

Imię i nazwisko	Nr województwa	Data	Fotefo
Projektant: <u>inż. J. Sobociński</u>	031 / 01	08.2010	
Opracował: <u>inż. M. Jędrzejowski</u>	341 / 76 / Wym		
Sprowadził: <u>inż. J. Łukasz</u>	00/00/00W		
Opisał: <u>inż. Wojciechowski</u>	00/00/00W		
Adres wykonania: <u>Województwo, Powiat, Gmina, Własność - gm. Białystok</u>			Wzrost: <u>1,500</u>
Typ: <u>Projekt zagospodarowania terenu - ARK. 4</u>			4
Wzrost: <u>1,500</u>			

mgr inż. Paweł Murcin Bednarczyk

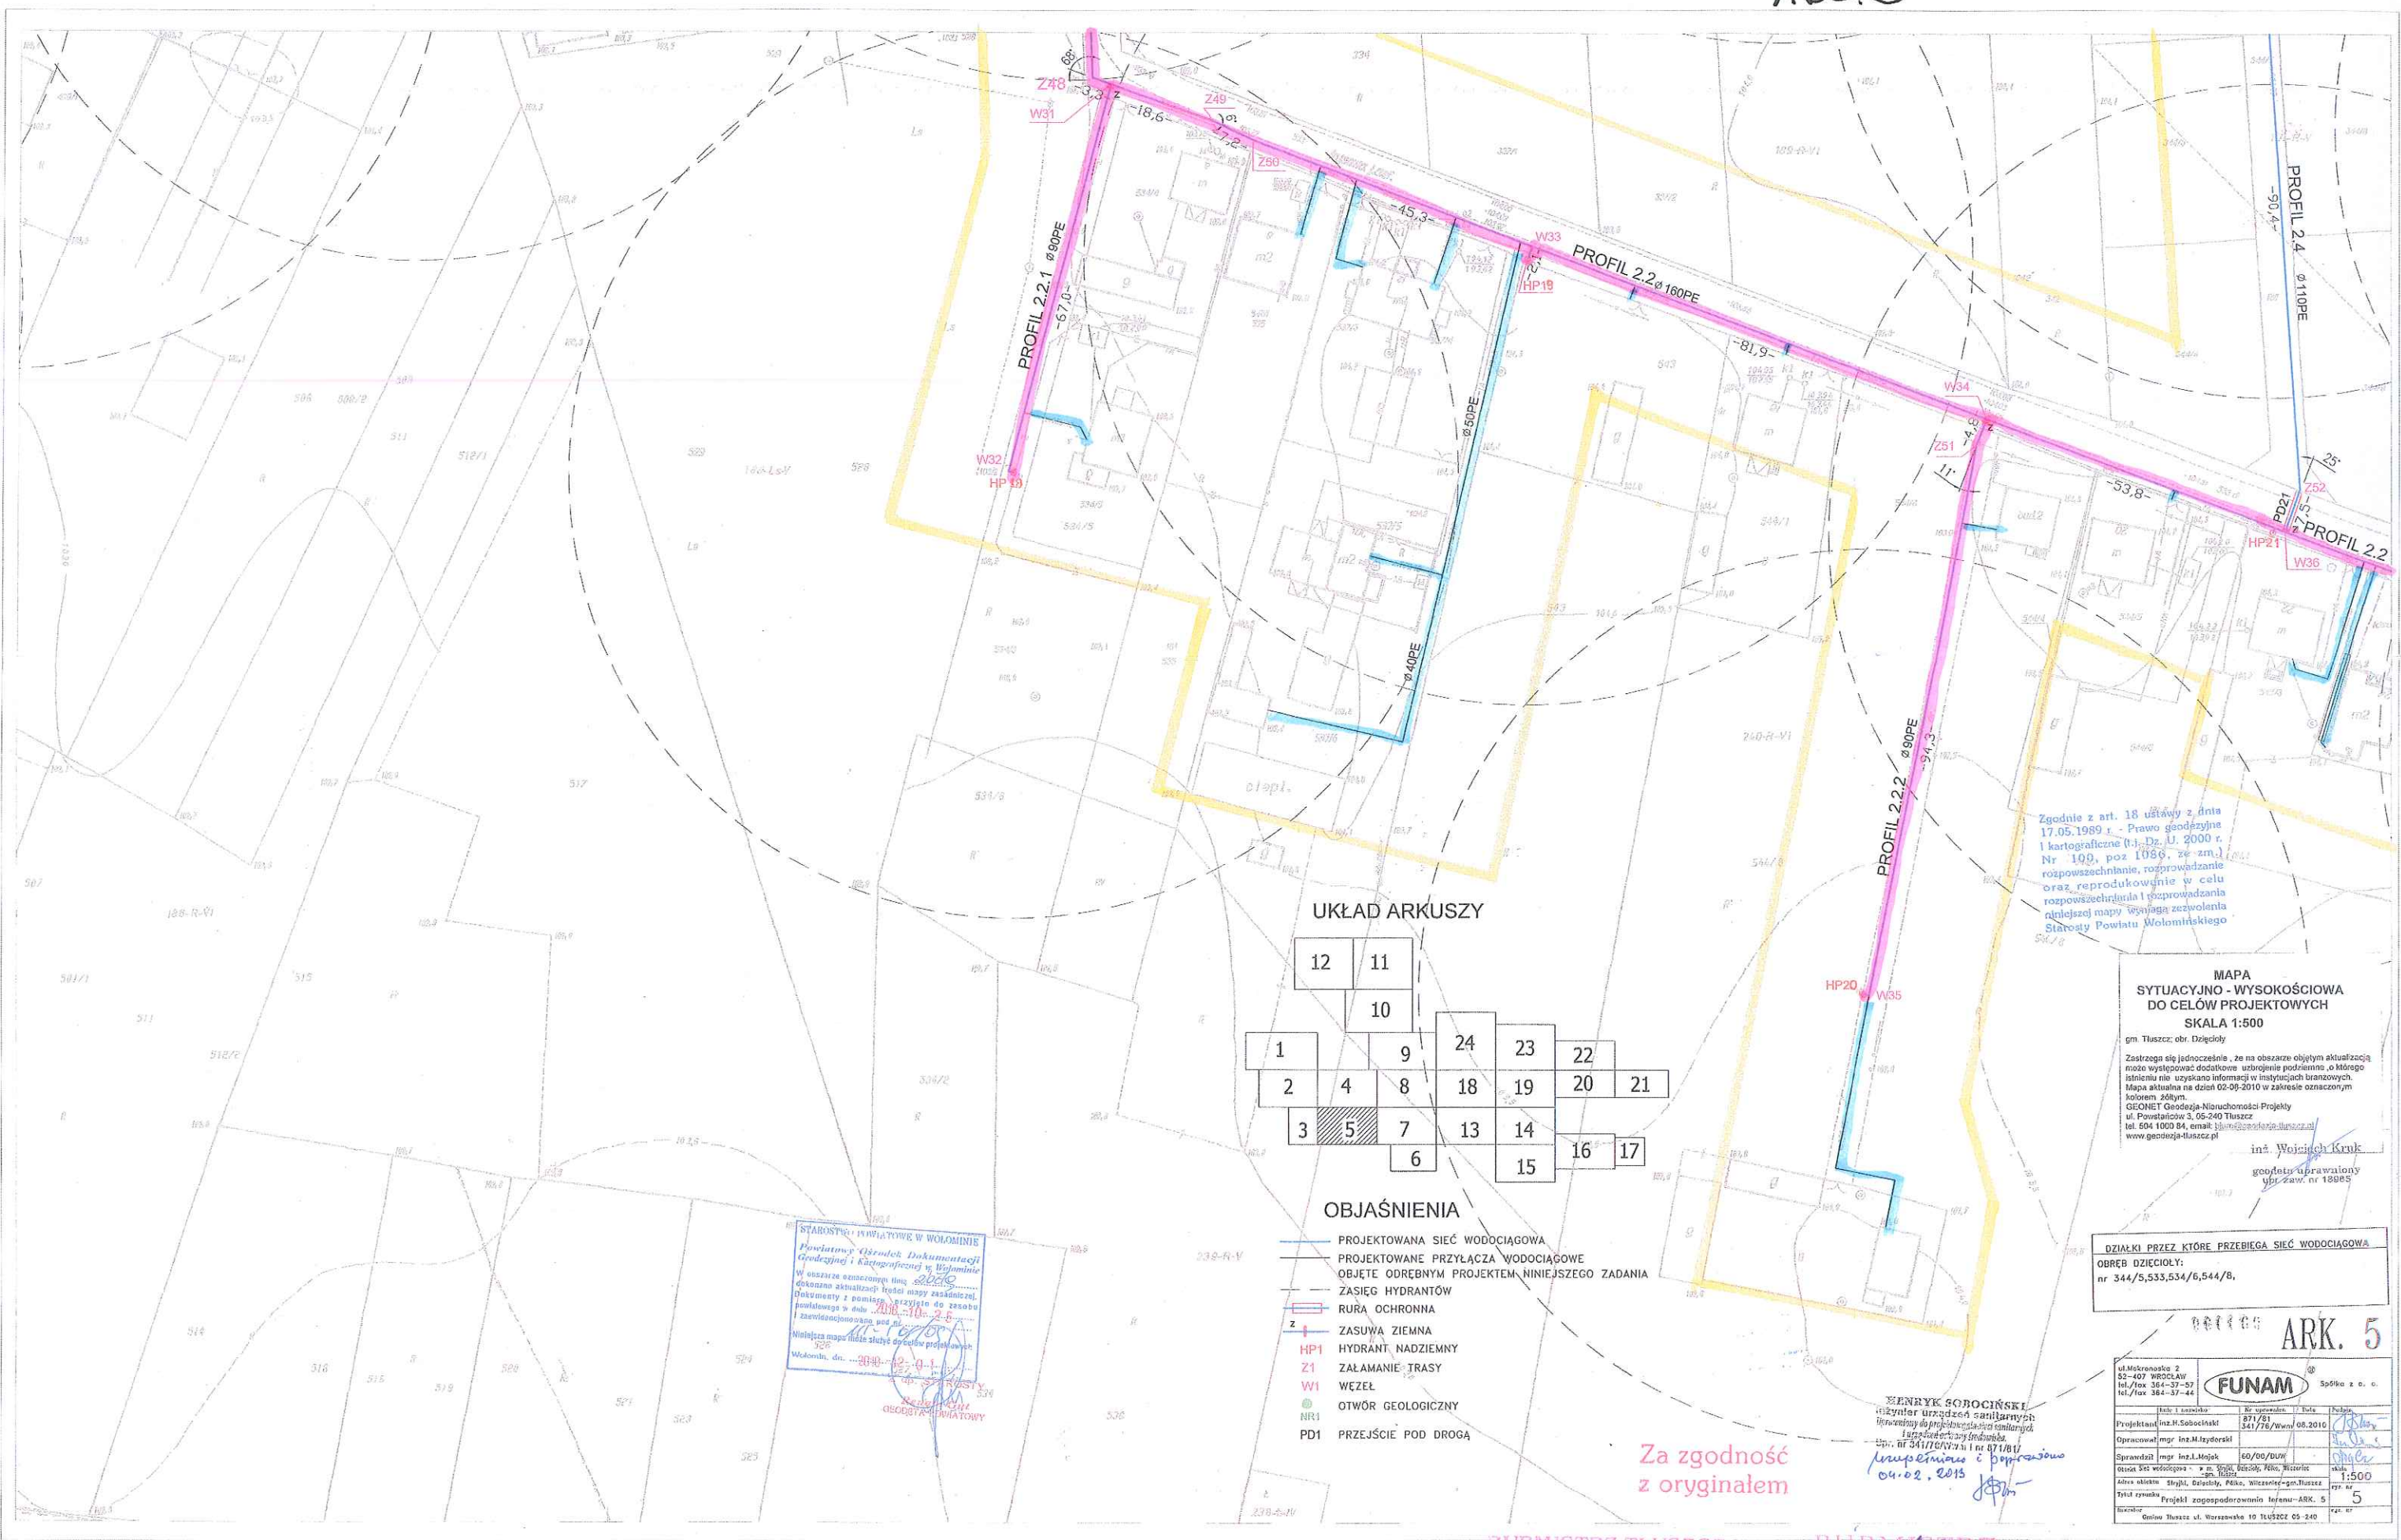

UKŁAD ARKUSZY

12	11					
	10					
1		9	24	23	22	
2	4	8	18	19	20	21
3	5	7	13	14	16	17
		6		15		

OBJAŚNIENIA

- PROJEKTOWANA SIĘĆ WODOCIĄGOWA
- PROJEKTOWANE PRZYŁĄCZA WODOCIĄGOWE
- OBJĘTE ODRĘBNYM PROJEKTEM NINIEJSZEGO ZADANIA
- ZASIĘG HYDRANTÓW
- RURA OCHRONNA
- ZASUWA ZIEMNA
- HYDRANT, NADZIEMNY
- ZAŁAMANIE TRASY
- WĘZEL
- OTWÓR GEOLOGICZNY
- PRZEJŚCIE POD DROGĄ

Zgodnie z art. 18 ustawy z dnia 17.05.1989 r. - Prawo geodezyjne i kartograficzne (t.j. Dz. U. 2000 r. Nr 109, poz. 1086, ze zm.) rozpowszechnianie, rozprowadzanie oraz reprodukcję w celu rozpowszechniania i rozprowadzania niniejszej mapy wymaga zezwolenia Starosty Powiatu Wołomińskiego

MAPA
SYTUACYJNO - WYSOKOŚCIOWA
DO CELÓW PROJEKTOWYCH
SKALA 1:500

gm. Tłuszcz: obr. Dzielnicę
Zastrzegam się jednocześnie, że na obszarze objętych aktualizacją może występować dodatkowe uźródło podziemne, o którego istnieniu nie uzyskano informacji w instytucjach branżowych. Mapa aktualna na dzień 02-09-2010 w zakresie oznaczonym kolorem żółtym.
GEONET Geodezja-Nieruchomości Projekt
ul. Powstańców 3, 05-240 Tłuszcz
tel. 504 1000 84, email: biuro@geonet-tluszcz.pl
www.geonet-tluszcz.pl

inż. Wojciech Kruk
geodeta uprawniający
wpis: 244/05-240/1985

DZIAŁKI PRZEZ KTÓRE PRZEBIEGA SIĘĆ WODOCIĄGOWA
OBRĘB DZIELNICY:
nr 344/5, 333, 534, 6, 544/8,

ARK. 5

ul. Młocznarska 2 52-407 WROCŁAW tel./fax 364-37-57 tel./fax 364-37-44		Spółka z o.o.	
Projektant: inż. H. Sobociński		871/81	
Opracował: mgr inż. M. Jędrzejak		341/76/Wm/08.2010	
Sprawdził: mgr inż. L. Majak		60/00/DW	
Oświadczenie: w imieniu: inż. H. Sobociński, Pełnomocnik: mgr inż. L. Majak		1:500	
Adres obiektu: Strzyki, Dzielnicę, Półka, Włocławek-gm. Tłuszcz		5	
Tytuł rysunku: Projekt zagospodarowania terenu-ARK. 5		5	
Numer: Gm. Tłuszcz ul. Warszawska 10 TŁUSZCZ 05-240		744/87	

Za zgodność
z oryginałem

HENRYK SOBOCIŃSKI
inżynier urządzeń sanitarnych
Wydział Inżynierii Sanitarnej
Lp. 541/76/Wm/08.2010
04.02.2013

BURMISTRZ TŁUSZCZA
ul. Warszawska 10
05-240 TŁUSZCZ

BURMISTRZ
mgr inż. Paweł Marcin Bednarczyk

UKŁAD ARKUSZY

2 4
STAROSTWO
POWIATOWE W WOŁOMINIE
Wydział Inwestycji i Drogownictwa
ul. Prądzyńskiego 3 / ul. Księżkowska 1A
05-200 WOŁOMIN 3 5

Z up. ZARZĄDU
POWIATU WOŁOMIŃSKIEGO

Waldemar Majewski

247-A-145

**STAROSTWO
POWIATOWE W WOŁOMINIE**
Wydział: Drog Powiatowych
05-200 WOŁOMIN
ul. Kobyłkowska 1 A
tel. 022 776-19-40
UZGODNIŁO W ZAKRESIE
DRÓG POWIATOWYCH
10.01.2011

Z up. ZARZĄDU
POWIATU WOŁOMIERSKIEGO

[Signature]
Waldemar Jęgnach

gm. Tłuszcz; obr. Dzięcioły

GEONET Geodezja-Nieruchomości-Projekty
ul. Powstańców 3, 05-240 Tłuszcz
tel. 504 1000 84, email: biuro@geodezja-tluszcz.pl
www.geodezja-tluszcz.pl

geodeta uprawniony
upr. zaw. nr 18985

Za zgodność
z oryginałem

STAROSTWO POWIATOWE W WOŁOMINIE

Powiatowy Ośrodek Dokumentacji
Gędzynskiej i Kartograficznej w Wołominie

W obszarze oznaczonym linia
dokonano aktualizacji treści mapy zasadniczej:
Dokumenty z pomiaru do zasobu
powiatowego w dniu 2010-10-25
i zaświadczonej pod nr
Niniejsza mapa może służyć do celów projektowych.

Wołomin, dn. 2010-12-01

DZIAŁKI PRZEZ KTÓRE PRZEBIEGA SIĘĆ WODOCIĄGOWA

OBRĘB DZIĘCIOŁY:

nr ~~554~~.556.

00006 ARK. 6


ul. Mokronoska 2
52-407 WROCLAW
tel./fax 364-37-57
tel./fax 364-37-44

 Spółka z o. o.

	Imię i nazwisko	Nr uprawnień	Data	Podpis
Projektant	inz.H.Sobociński	871/81	08.2010	
Opracował	mgr inż.M. Izydorski	341/76/Ww/m		
Sprawił	mgr inż.L.Mojek	60/00/DUW		
Obiekt	Siedz. wodociągowa - w m. Strzyki, Dzielno, Półko, Wilczelec - gm. Tuliszcze			skala 1:500
Adres obiektu	Strzyki, Dzielno, Półko, Wilczelec - gm. Tuliszcze			rys. nr
Tytuł rysunku	Projekt zagospodarowania terenu-ARK. 6			6
Inwestor	Gmina Tuliszcze ul. Warszawska 10 TULISZCZE 05-240			ugr. nr

Burmistrz TŁUSZCZA
ul. Warszawska 10
05-240 TŁUSZCZ

Burmistrz
M
Pawel Marcin Bednarczyk

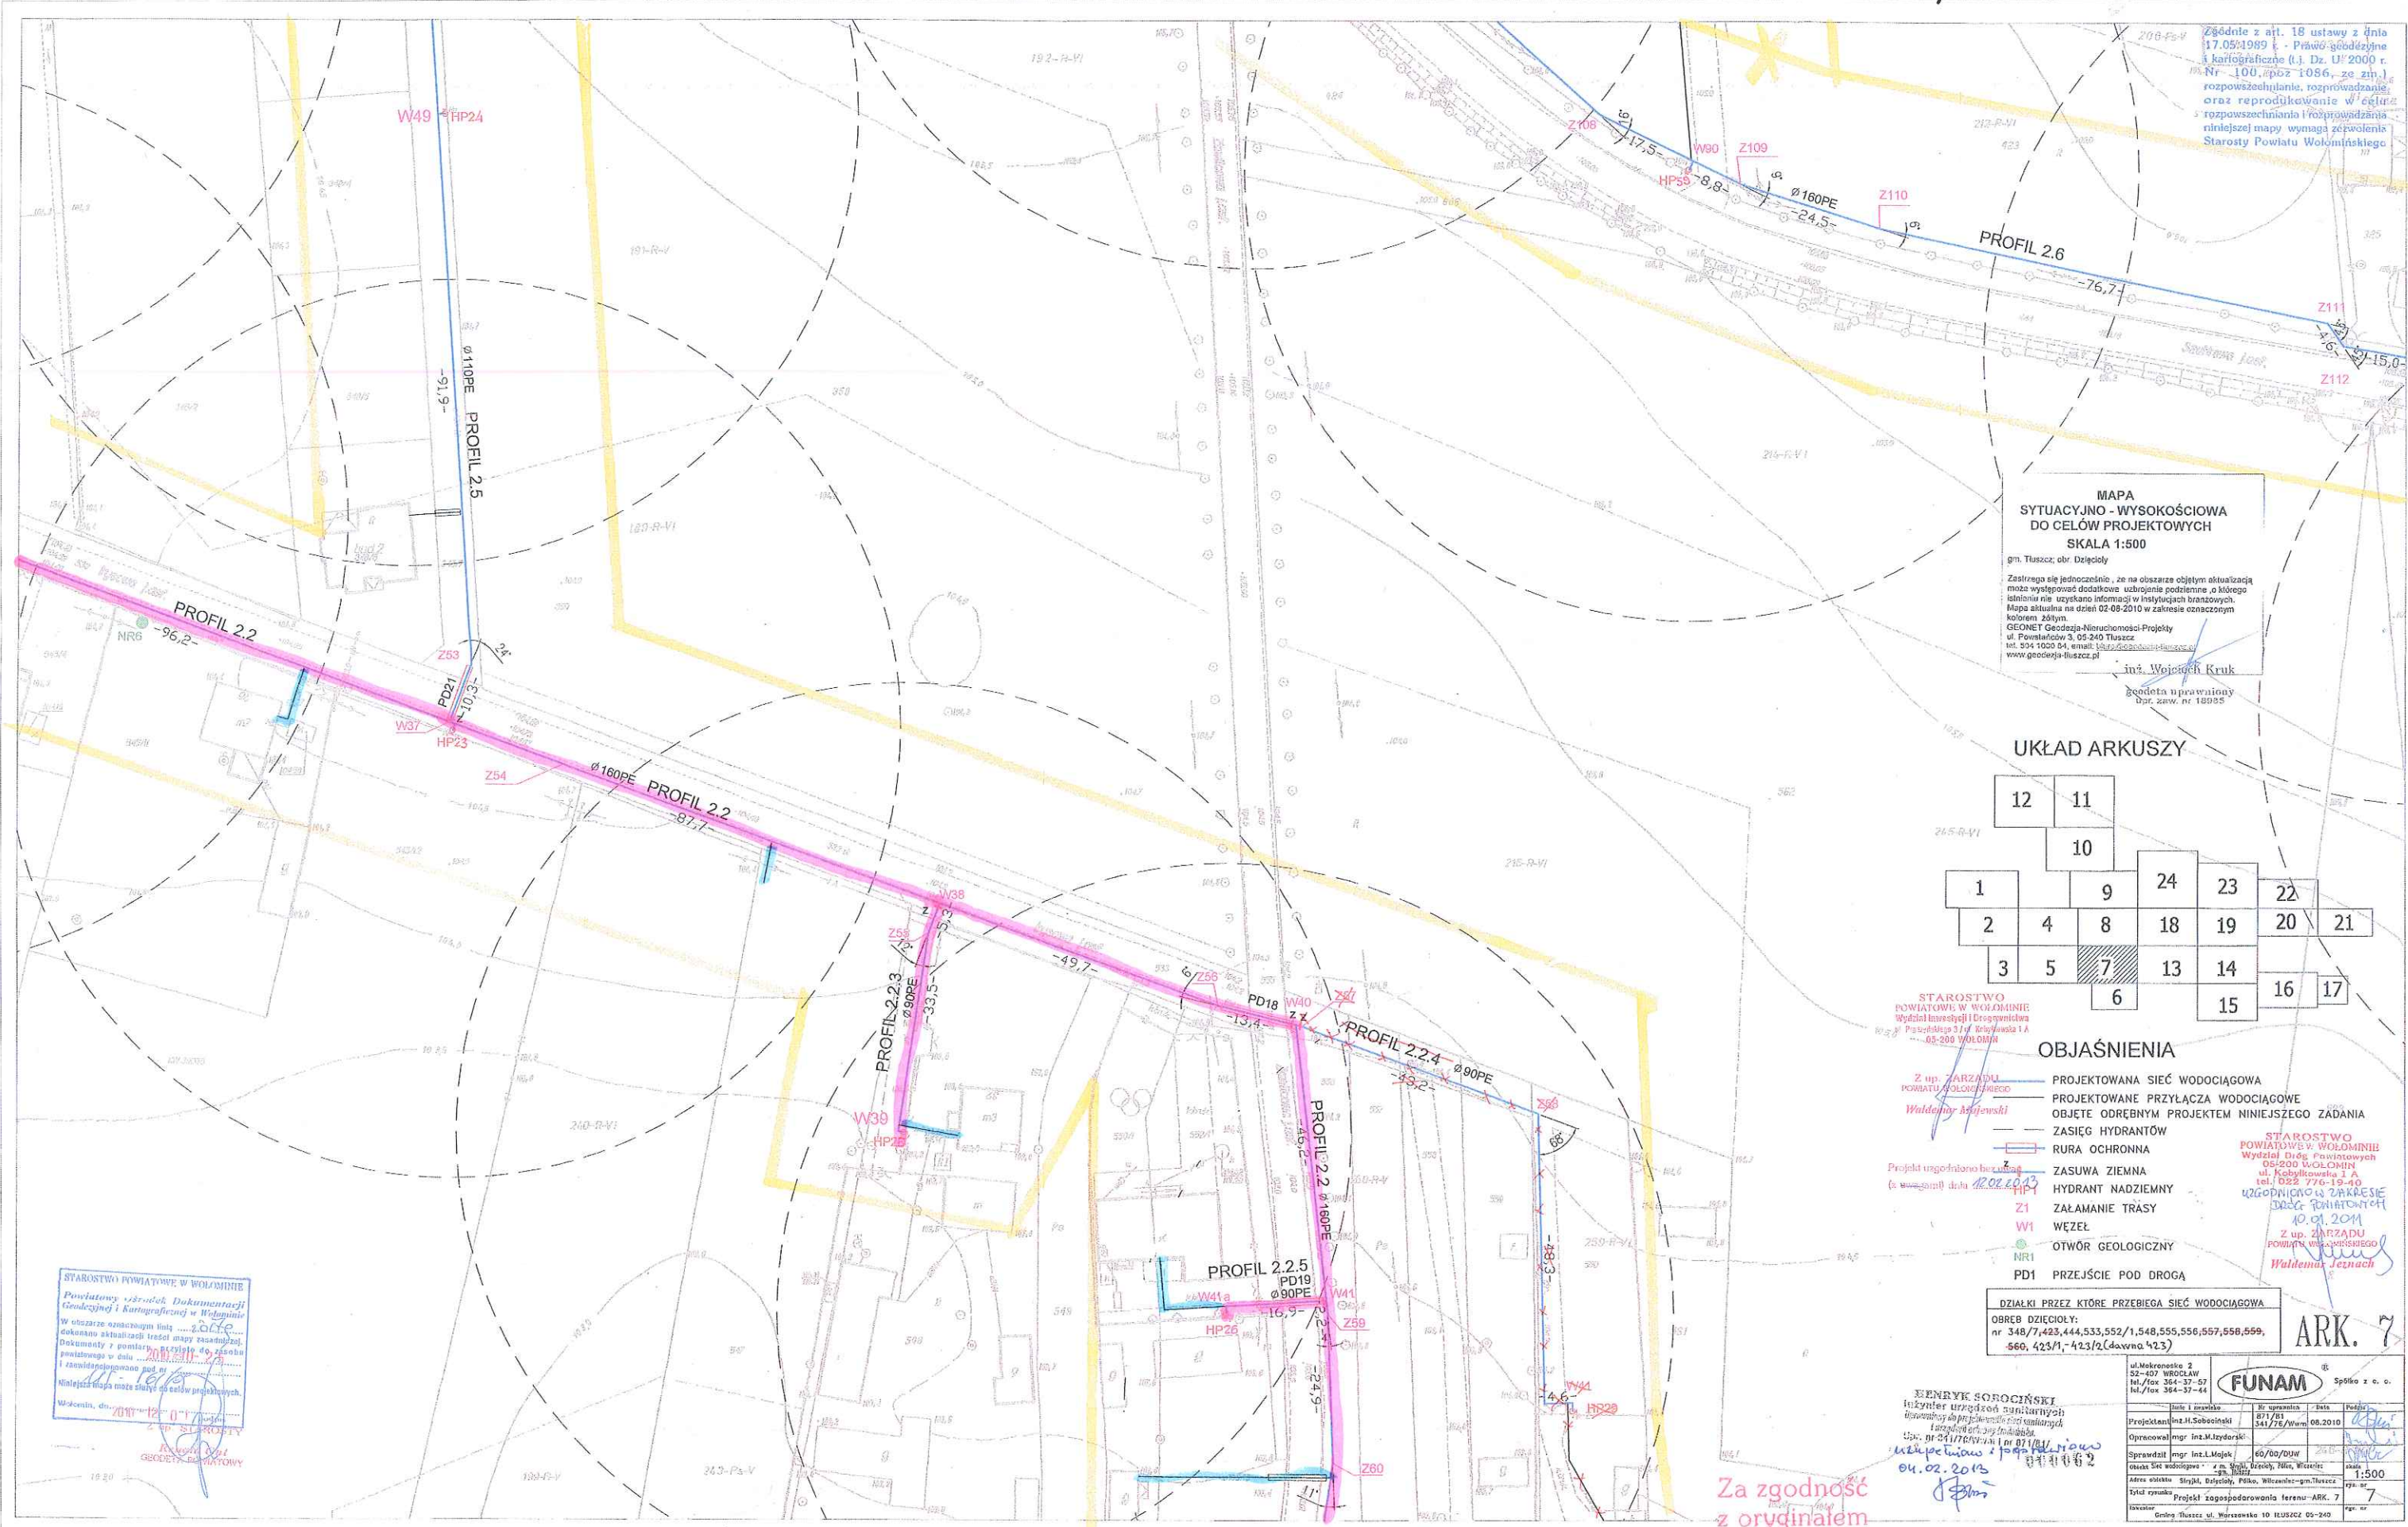

Za zgodność
z oryginałem

Burmistrz

mgr inż. Paweł Marcin Bednarczyk

BUKMISTRZ TŁUSZCZA
ul. Warszawska 10
05-240 TŁUSZCZ