

„Budowa sieci wodociągowej na terenie gminy Tuszcz”

zodiac signs

- ulice Parafialna i Zgodna wraz z przejściem pod DW nr 634

Rvs. 2

- zakres sieci do wykonania na podst. dec. nr **1180p/2010**
- zakres sieci do wykonania na podst. **Zgłoszenia Budowy z dn. 16.01.2018R.**
- zakres sieci do wykonania na podst. dec. nr **37/II/2017**

MAPA

gm. Tłuszcz, obr. Mięso

GEONET Geodezja-Nieruchomości-Projekty
ul. Powstańców 3, 05-240 Tłuszcz

inż. Wojciech Kruk

pr. zaw. nr 18985

1

„Budowa sieci wodociągowej na terenie gminy Tłuszcz”
MAPA POGLĄDOWA
CZĘŚĆ I
Budowa odcinków sieci wodociągowej w miejscowości Miąse
ulice Parafialna i Zgodna wraz z przejściem pod DW nr 634

MAPA POGLĄDOWA
CZEŚĆ 1
Budowa odcinków sieci wodociągowej w miejscowości Miąse
ulice Parafialna i Zgodna wraz z przejściem pod DW nr 634

CZĘŚĆ 1

Budowa odcinków sieci wodociągowej w miejscowości Miąse

-

ulice Parafialna i Zgodna wraz z przejściem pod DW nr 634

Budowa odcinków sieci wodociągowej w miejscowości Miąse
-
ulice Parafialna i Zgodna wraz z przejściem pod DW nr 634

ulice Parafialna i Zgodna wraz z przejściem pod DW nr 634

Rys.1 **RYS.2** **Rys.3**

↑ ↓

RYS.2
↓
Rys.3

Rys.3

LEGENDA

-  -zakres sieci do wykonania na podst. dec. nr **1180p/2010**
-  -zakres sieci do wykonania na podst. **Zgłoszenia Budowy z dn. 16.01.2018r.**
-  -zakres sieci do wykonania na podst. dec. nr **37/II/2017**

	- zakres sieci do wykonania na podst. dec. nr 1180p/2010
	- zakres sieci do wykonania na podst. Zgłoszenia Budowy z dn. 16.01.2018r.
	- zakres sieci do wykonania na podst. dec. nr 37/II/2017


 -zakres sieci do wykonania
 na podst. **Zgłoszenia Budowy**
 z dn. **16.01.2018r.**


 -zakres sieci do wykonania
 na podst. dec. nr **37/II/2017**

**[-zakres sieci do wykonania
na podst. dec. nr 37/II/2017**

Legenda: odc. Z1-Z2 wodociąg; PE-TS160 wykonany metodą przecisku stworowego
 -wyniar komory montażowej pkt. Z2 2,0x1,5 [m]
 -wyniar komory przeliskowej pkt. Z1 8,0x1,5 [m]
 odc. Z2-Z3 wodociąg; PE-TS160 wykonany metodą przecisku stworowego
 -wyniar komory montażowej pkt. Z2 2,0x1,5 [m]
 -wyniar komory przeliskowej pkt. Z3 8,0x1,5 [m]

ARK 7, 8	ARK 9	ARK 12
ARK 10	ARK 11	

LEGENDA:
 — projektowana sieć wodociągowa
 UWAGA:
 - hydanty podziemne należy lokalizować poza utwardzonymi częściami pasa drogowego

Temat:	Opracowanie dokumentacji projektowej sieci wodociągowej w msc. Mięso, Jadwinin, Łysobki Gm, Tuszcz
--------	--

Nazwa	PLAN ZAGOSPODAROWANIA TERENU	Numer rysunku	12
-------	------------------------------	---------------	----

Investor:	Gmina Tuszcz ul. Wierszawska 10	Skala	1:200
-----------	------------------------------------	-------	-------


05-240 Ttus777	mgr inż. Andrzej Ochekowski	Podpis
----------------	-----------------------------	--------

Zespół autorski: mgr inż. Paweł Ochlenkowski	- Projektant MAZ/0208/POUS/08	Czerwiec 2010 r.
--	--------------------------------------	-----------------------------

- Sprawdzający MAZ 0186/PWOS/05
mgr inż. Adam Łepicki

- Asistent proiectanta			
------------------------	--	--	--

bud

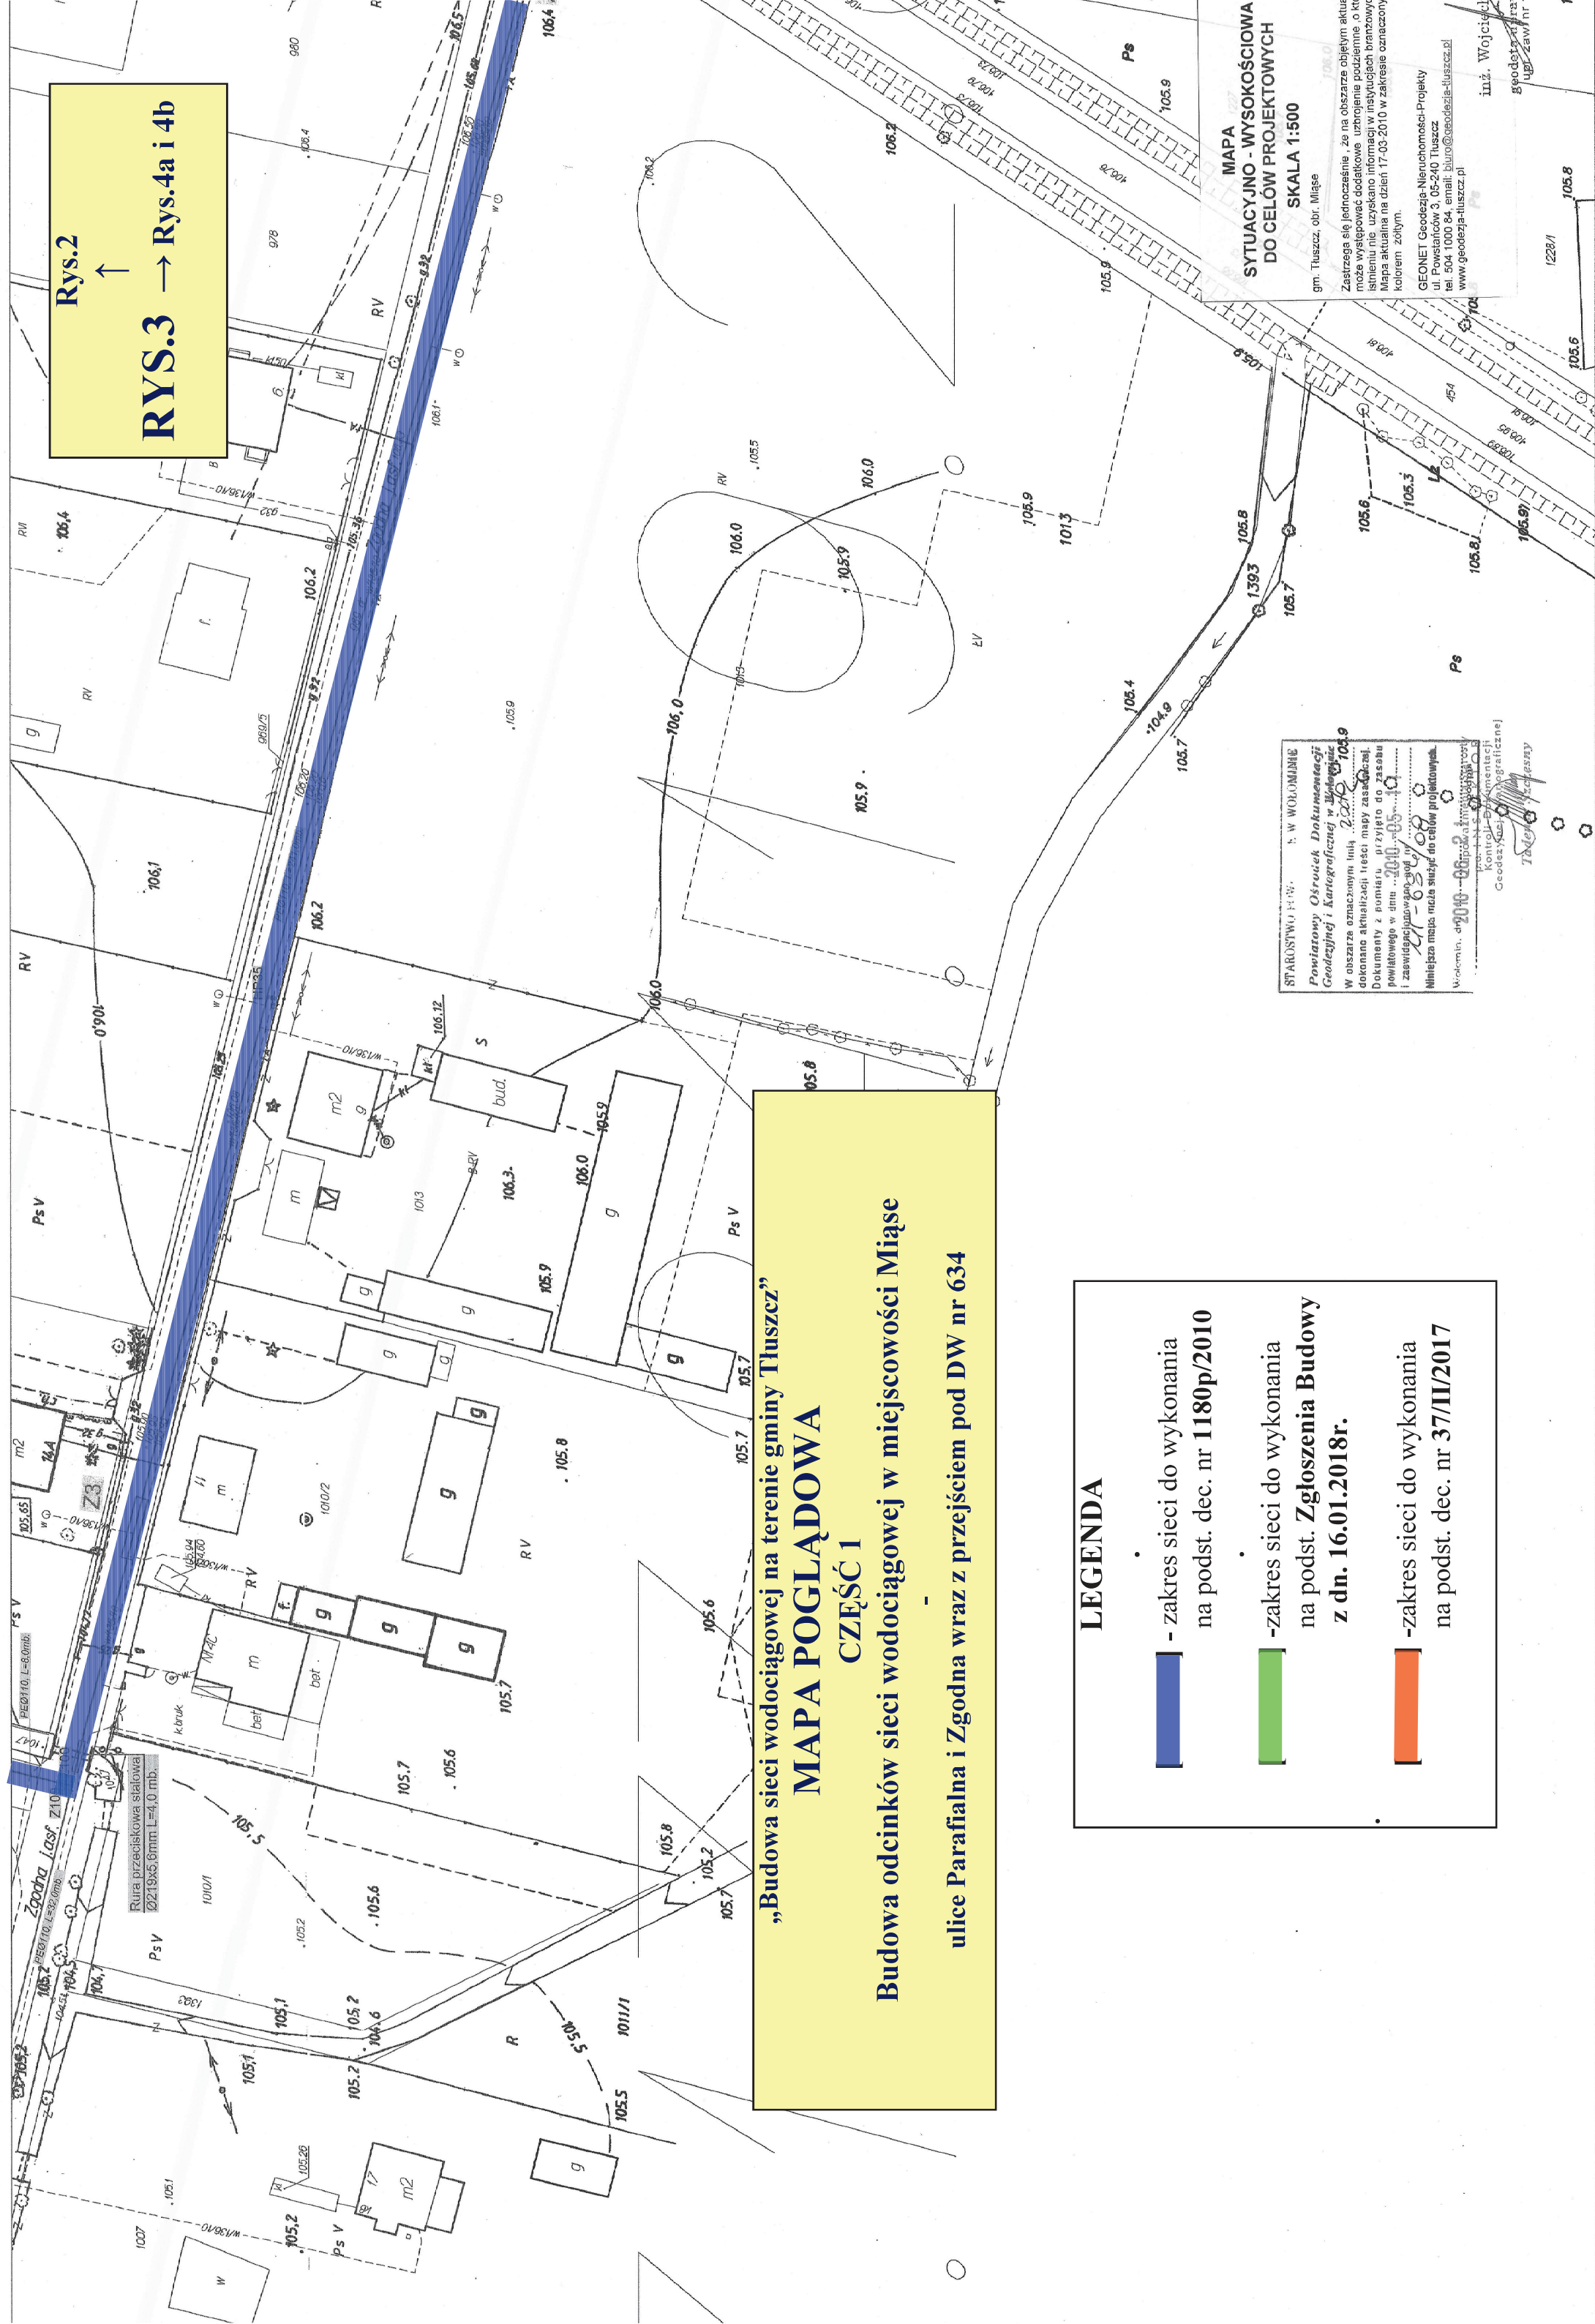

Rys.2
↑
RYS.3 → Rys.4a i 4b

„Budowa sieci wodociągowej na terenie gminy Tłuszcz”
MAPA POGLĄDOWA
CZĘŚĆ I
Budowa odcinków sieci wodociągowej w miejscowości Miąse
ulice Parafialna i Zgodna wraz z przejściem pod DW nr 634

LEGENDA

- zakres sieci do wykonania na podst. dec. nr 1180p/2010

-zakres sieci do wykonania na podst. Zgłoszenia Budowy z dn. 16.01.2018r.

-zakres sieci do wykonania na podst. dec. nr 37/II/2017

STAROSTWO POW. S. W. WOLONINIE
Powiatowy Ośrodek Dokumentacji
Geodezji i Kartograficznej w Mińsku Maz.
W obszarze oznaczonym linią 2009 1049
dokonano aktualizacji treści mapy zasadniczej.
Dokumenty z pomiaru, przyległego do obszaru
projektowego w dniu 2009-05-10
i zaświadczając o zgodności z
24-03-09
Niniejsza mapa nie służy do celów projektowych.
Wielomin. dr 200-0632
2009-05-10
Kontrola Techniczna
Geodezji i Kartograficznej
Tłuszcz

MAPA
SYTUACYJNO - WYSOKOŚCIOWA
DO CELÓW PROJEKTOWYCH
SKALA 1:500
gm. Tłuszcz, obr. Miąse
Zastrzegam się jednocześnie, że na obszarze objętym aktualną mapą nie występują dodatkowe uźbrojenie podziemne, o którym istnieniu nie uzyskano informacji w instytucjach branżowych. Mapa aktualna na dzień 17-03-2010 w zakresie oznaczonego kolorem żółtym.
GEONET Geodezja-Nieruchomości-Projekty
ul. Powstańców 3, 05-240 Tłuszcz
tel. 504 1000 84, email: biuro@geodezja-tluszcz.pl
www.geodezja-tluszcz.pl
inż. Wojciech
geodeta
ul. Zawł nr

„Budowa sieci wodociągowej na terenie gminy Tluszcz”

MAPA POGLĄDOWA

CZĘŚĆ 1

Budowa odcinków sieci wodociągowej w miejscowości Miase

ulice Parafialna i Zgodna wraz z przejściem pod DW nr 634

Rys.3←RYS.4a

Usytuowanie na odcinku wkręśloną do realizacji. Przed rozpoczęciem robót należy wystąpić o wyznaczenie tras w USZ GUT przewodu w terenie.

INŻ. TADEUSZ SZCZĘCINIEC
Upř. bud. do projektowania w specjalności bez ograniczeń w specjalności inżynierskiej z zakresu: inżynierii sanitarnych Nr ewid. 383/Wa/74

STAROSTA WOŁOMIŃSKI

Naszedł w dniu 28.05.2016 r. z dnia 17.05.2016 r.

Przebieg linii wodociągowej i kartograficzne

(Dz. U. z 2010 r. Nr 175, poz. 1287 z późn. zmianami)

informuje, że niniejsza dokumentacja była

przedmiotem narady koordynacyjnej

Naradę przeprowadzono w formie posiedzenia

z udziałem: 2016.08.10 Starosta Wołomińskiego

Przewodniczący

NARADY KOORDYNACYJNEJ

(podpisano: Bożena Kowalska)

LEGENDA

- zakres sieci do wykonania na podst. dec. nr 1180p/2010
- zakres sieci do wykonania na podst. Zgłoszenia Budowy z dn. 16.01.2018r.
- zakres sieci do wykonania na podst. dec. nr 37/II/2017

STAROSTA WOŁOMIŃSKI

Indykator ewidencyjny zakresu operatu technicznego:

Data wpisania operatu technicznego do ewidencji materiałów zasobu:

Imię, nazwisko i podpis osoby reprezentującej organ:

Imię, nazwisko i podpis osoby wykonującej mapę

Za zgodność z oryginałem

Z up. Starosty Wołomińskiego

PRZEWODNICZĄCY

NARADY KOORDYNACYJNEJ

(podpisano: Bożena Kowalska)

MAPA DO CELÓW PROJEKTOWYCH	
Ozn. kancelaryjne zę. pracy geodezyjnej	6640.4731.2016
Miejscowość	w. Miase
Jednostka ewidencyjna	identyfikator 143411_5
Obreę ewidencyjny	nazwa Tluszcz-obeszar wiejski 143411_5.0013
Skala mapy	Miase 1:500
Nazwa układu współrzędnych	prostokątnych 2000/7
Oznaczenie granic obszaru, który był przedmiotem aktualizacji	wysokości Kronsztadt 86
Stużebności gruntowe mające wpływ na zagospodarowanie gruntów zlokalizowanych w granicach projektowanej inwestycji	nie badano
Kontur użytku gruntowego, który nie jest ujawniony w bazie danych ewidencji gruntów i budynków	nie stwierdzono
Usługi Geodezyjno-Kartograficzne	
Andrzej Andrasik	
Geodeta uprawniony nr 24518.06.2016 r.	
Nazwa/imię i nazwisko wykonawcy oraz data i podpis osoby reprezentującej wykonawcę	
Imię i nazwisko, nr uprawnień oraz data i podpis geodety, który opracował mapę	

„Budowa sieci wodociągowej na terenie gminy Tłuszcz”
MAPA POGLĄDOWA
CZĘŚĆ 1
Budowa odcinków sieci wodociągowej w miejscowości Miąse
przebieg pod DW nr 634 (ul. Napoleońska)

Rys.3←RYS.4b

STAROSTA WOŁOMIŃSKI
Identyfikator ewidencyjny materiału zasobu - opisu technicznego:
P.1434.2016.4905
Data wpisania operacji: 2016-07-18
Imię, nazwisko i podpis osoby reprezentującej organ:
Z up. Starosty Wołomińskiego
NACZELNIK
Powiatowego Ośrodka Rejestracji
Gieodezyjnego i Kartograficznego
Piotr Głębicki

Mazowiecki Zarząd Dróg Województwa w Warszawie
ul. Kruczkowskiego 3-00-380 Warszawa
Rejon Drógowy Wołomin-Nów-Swół Maz.
ul. Kobylkowska 1
PROJEKT UZGODNIONO Z ZARZĄDEM DRÓG


MAPA DO CELÓW PROJEKTOWYCH			
Ozn. kancelaryjne zgł. pracy geodezyjnej	6640.4731.2016		
Miejscowość	w. Miąse ul. Napoleońska		
Jednostka ewidencyjna	identyfikator nazwa	143411 5 Tuszczy-obszar wiejski	
Obręb ewidencyjny	identyfikator nazwa	143411 5.0013 Miąse	
Skala mapy	1:500		
Nazwa układu współrzędnych	prostokątnych płaskich	2000/7	Kronsztadt 86
Oznaczenie granic obszaru, który był przedmiotem aktualizacji	wysokości		
Stuzebnosć gruntowe mające wpływ na zagospodarowanie gruntów zlokalizowanych w granicach projektowanej inwestycji	nie badano		
Kontur użytku gruntowego, który nie jest ujawniony w bazie danych ewidencji gruntów i budynków	nie stwierdzono		
Usługi Geodezyjno-Kartograficzne Andrzej Andrasik			
		Geodeza uprawniony nr 10356 18.06.2016 r.	
Imię i nazwisko, nr uprawnień oraz data i podpis wykonawcy oraz data i podpis osoby reprezentującej wykonawcę			

LEGENDA

- zakres sieci do wykonania na podst. dec. nr 1180p/2010
- zakres sieci do wykonania na podst. Zgłoszenia Budowy z dn. 16.01.2018r.
- zakres sieci do wykonania na podst. dec. nr 37/II/2017


PROJEKTOWANIE I WYKONANSTWO SIECI I INSTALACJI SANITARNYCH Inż. Tadeusz Gut	PROJEKT BUDOWLANY SIECI WODOCIĄGOWEJ W m. MIĄSE, GM. TŁUSZCZ, UL. NAPOLEOŃSKA
TEMAT: PROJEKT BUDOWLANY SIECI WODOCIĄGOWEJ W m. MIĄSE, GM. TŁUSZCZ	INWESTOR: GMINA TŁUSZCZ
PROJEKTOWAŁ Inż. TADEUSZ GUT 363/Wa/74	PROJEKT ZAGOSPODAROWANIA
SPRAWDZIŁA mgr inż. MGRZEDA MALINOWSKA	SKALA: 1:500
MAJ/0511/P000S/06	LISTOPAD 2016
	NR RYSUNKU

„Budowa sieci wodociągowej na terenie gminy Tłuszcz”
MAPA POGLĄDOWA
CZĘŚĆ 1
Budowa odcinków sieci wodociągowej w miejscowości Miase
odcinek w ul. Solarzowej

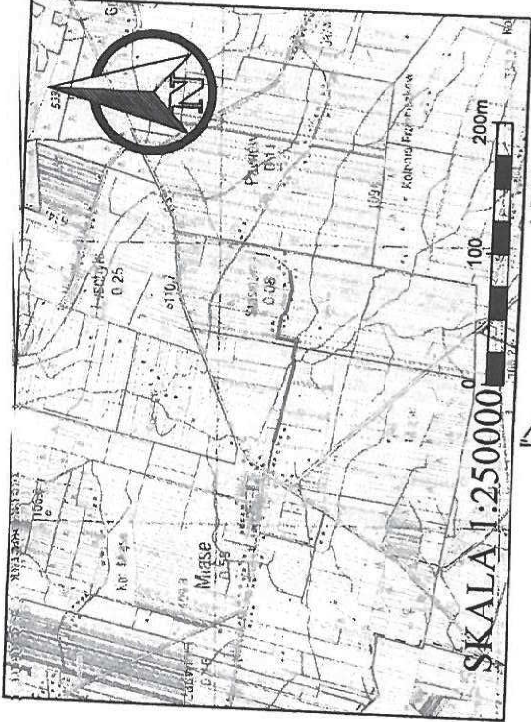

data 14.11.2017

Kierownik Działu
Wodociągów i Kanalizacji
Adam Zabrowski

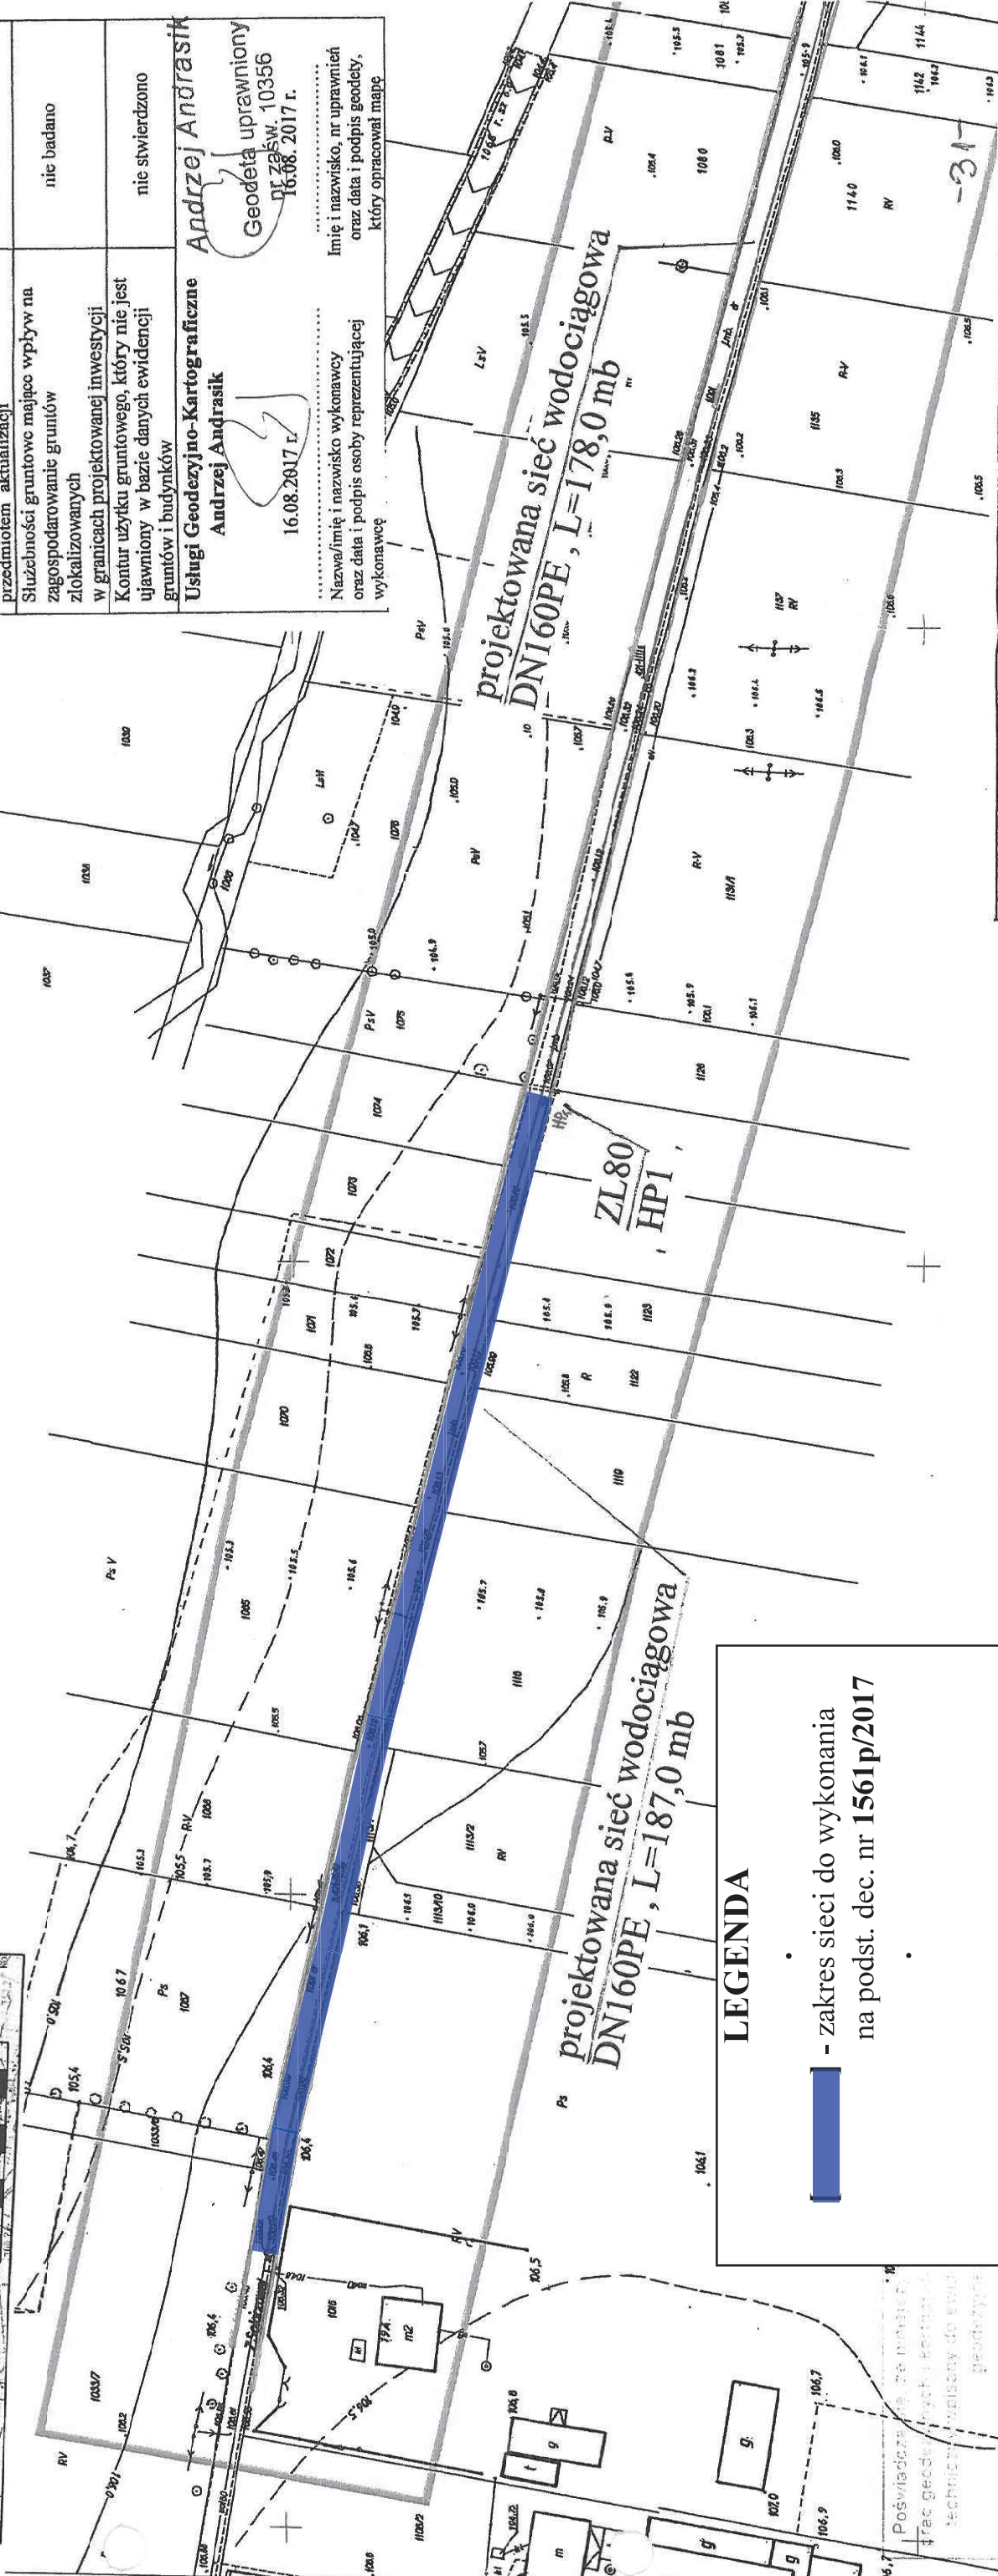

LEGENDA

 - zakres sieci do wykonania
na podst. dec. nr 1561p/2017

RZECZPOZNAWCA DO SPRAW ZABEZPIECZEN
PRZECIWOPOŻAROWYCH
inż. Bogdan Małek, nr upr. 1/33
data 14.11.2017
Załącznik nr 1 do projektu z wytyczeniami i ostrzeżeniami
inżynierskimi

P.1434.2017.6177
14.11.2017 -09-12

Z up. Starostwa Powiatowego
Powiatowy Wydział Geodezji
Geodeta nr 1111/1111
Piotr Głuchowski

MAPA DO CELÓW PROJEKTOWYCH			
Arkusz nr ...I...:			
Ozn. kancelaryjne zgl. pracy geodezyjnej	6640.5218.2017		
Miejscowość	gm. Tłuszcz w. Miąse ul. Solarzowej - dz.1091 w. Stasinów – dz.6		
Jednostka ewidencyjna	identyfikator	143411 5	
	nazwa	Tłuszcz-obszar wiejski	
Obręb ewidencyjny	identyfikator	143411 5.0013	
	nazwa	143411 5.0019 Miąse Stasinów	
Skala mapy	1:1000		
Nazwa układu współrzędnych	prostokątnych płaskich	2000/7	
Oznaczenie granic obszaru, który był przedmiotem aktualizacji	wysokości	Kronsztadt 86	
Stużebności gruntowe mające wpływ na zagospodarowanie gruntów zlokalizowanych w granicach projektowanej inwestycji	nie badano		
Kontur użytku gruntowego, który nie jest ujawniony w bazie danych ewidencji gruntów i budynków	nie stwierdzono		
Usługi Geodezyjno-Kartograficzne Andrzej Andrasik			
			
Geodeta uprawniony nr zgłosz. 10356 16.08.2017 r.			
Nazwa/imię i nazwisko wykonawcy Imię i nazwisko, nr uprawnień oraz data i podpis osoby reprezentującej wykonawcę który opracował mapę			

PROJEKTOWANIE I WYKONAWSTWO SIECI I INSTALACJI SANITARNYCH Inż. Tadeusz Gut	PROJEKT BUDOWLANY SIECI WODOCIĄGOWEJ W M. MIASE UL. S. SOLARZOWEJ I DALEJ W M. STASINÓW GMINA TŁUSZCZ
PROJEKTOWAŁ Inż. TADEUSZ GUT 363/Wo/74	INWESTOR: GMINA TŁUSZCZ
SPRAWDZIŁA mgr inż. MGRZEDA MALINOWSKA MAZ/0511/PODS/06	PROJEKT ZAGOSPODAROWANIA
	SKALA: 1:1000
	LISTOPAD, 2017
	NR RYSUNKU: 1