


DETAL ZBROJENIA FUNDAMENTU POD SŁUPEK - OTULINA 5cm

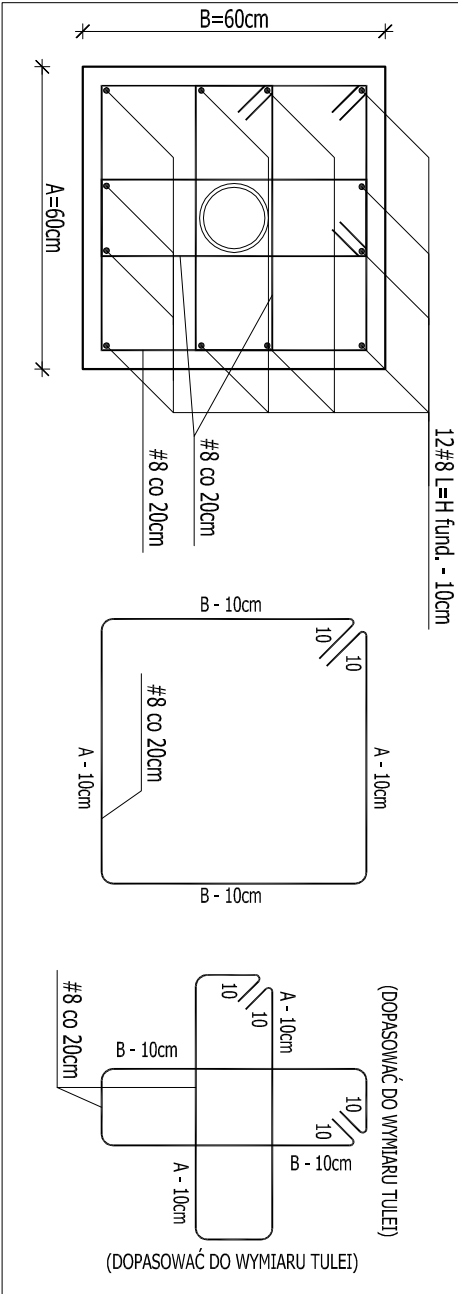

TULEJA DO SŁUPKÓW DO SIATKÓWKI.

Tuleja stalowa okrągła, ułatwiająca montaż SŁUPKA, długość tulei 350 mm.

(NALEŻY ZASTOSOWAĆ POKRYWY W KOLORZE BOISKA UMOŻLIWIĄCE ZAKRYCIE TULEI PO WYJĘCIU SŁUPKÓW)

SŁUPEK UNIWERSALNY O REGULOWANEJ WYSOKOŚCI

EPDM (lub inny równorzędny)

ŚREDNICA OTWORU (TULEI)

W/G ZALECEŃ PRODUCENTA

BETON B-25

BETON PODKŁADOWY B-10

WYMIARY FUNDAMENTÓW ZWERYFIKOWAĆ I WYKONAĆ WG ZALECEŃ PRODUCENTA

UWAGI:

MONTOWANE URZADZENIE MUSZĄ MIEĆ ODPowiednie CERTYFIKATY I BYĆ DOPUSZCZONE DO STOSOWANIA W PLACÓWKACH OŚWIATOWYCH.

PRZEWIDYWANE ROZWIĄZANIE SŁUPKI UNIWERSALNE STALOWE.

Wykonane z rur stalowych $\varnothing$ 76 x 3,6 mm, lakierowanych proszkowo.

Posiadają regulację wysokości zawieszenia siatki. Elementem napinającym linkę siatki jest mechanizm śrubowy. Słupki posiadają osłony ochronne.

Przeznaczone są do treningu, nauki i rozgrywek szkolnych w piłkę siatkową, badmintona lub tenisa ziemnego. Spełniają wymogi normy EN 1271.

UWAGA:

NA PROJEKTOWANYM OBIEKCIE ZASTOSOWANO DWA SŁUPKI UNIWERSALNE, STALOWE

UWAGI:

ZASADY WYKORZYSTANIA PROJEKTU:

Projekt BOISKA SPORTOWEGO WIELOFUNKCYJNEGO NA DZIAŁCE EW. NR 63, W MIEJSCOWOŚCI MOKRA WIEŚ, stanowi niepowtarzalną dokumentację budowlaną przewidzianą do realizacji z zachowaniem przepisów prawa autorskiego przysługującego projektantowi; ustawa o prawie autorskim z 1994 roku (dz.u. nr 24 poz.83).

Wszelkie zmiany w projekcie i na etapie realizacji muszą być wcześniej skonsultowane i zaakceptowane przez projektanta.

Powielone i rozpowszechnianie jest zabronione.

1. PRACE PROWADZIC W OPARCIU O DOKUMENTACJĘ WYKONAWCZĄ, USTALENIA Z UŻYTIKOWNIKAMI PROJEKTOWANEGO OBIEKTU ORAZ WYTYCZNE PRODUCENTÓW OSTATECZNIE WYBRANEGO SYSTEMU NAWIERZCHNI SPORTOWYCH
2. PRACE PROWADZIC W OPARCIU O DOKUMENTACJĘ WYKONAWCZĄ ORAZ WYTYCZNE PRODUCENTÓW AKCESORIÓW I SPRZĘTU SPORTOWEGO OSTATECZNIE WYBRANEGO DO REALIZACJI PROJEKTU
3. WSZELKIE ZMIANY, KTÓRE WYKONAWCA ZDECYDUJE SIĘ, WPROWADZIĆ, RÓWNIEŻ TE KTÓRE SŁUŻĄ JEDYNE ZMIANIE TECHNOLOGI WINNY BYĆ PRZEDSTAWIONE NADZOROWI AUTORSKIEMU.

Wszelkie prawa zastrzeżone (Dz.U.24/1994.,poz.83., art.115-118)

INWESTOR: Urząd Miejski Gminy Tuszcz 05-240 Tuszcz, ul. Warszawska 10 NIP: 125-133-48-45, REGON: 550689166	
DOKUMENTACJA PROJEKTOWO-KOSZTORYSOWA BUDOWY WIELOFUNKCYJNEGO BOISKA SPORTOWEGO W MOKREJ WSI	
JEDNOSTKA PROJEKTOWA:  ul. Sienkiewicza 8B 05-120 LEGIONOWO	tel: 602.44.12.47 biuroformal@wp.pl www.budformal.pl
ZESPÓŁ PROJEKTOWY: Inż. Leszek Turtek mgr Inż. Tomasz Grzesiak Inż. Monika Cholek Inż. Aleksandra Wódek	nr. uprawnień S-301/80
PODSTAWA OPRACOWANIA: UMOWA NR ID.272.40.2013 z dnia 10.05.2013r.	
FAZA: PROJEKT BUDOWLANY	
BRANŻA: OGÓLNOBUDOWLANA	
NAZWA RYS.: DETAL KOTWIENIA SŁUPKÓW DO PIŁKI SIATKOWEJ	
DATA: 31.05.2013	REWIZJA: -
SKALA: 1 : 20	NR RYS.: A-9