

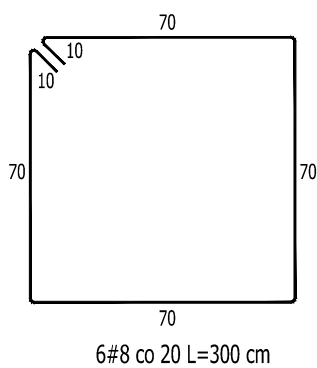


DETAL ZBROJENIA FUNDAMENTU POD SŁUPKI skala 1:20
otulina 5cm

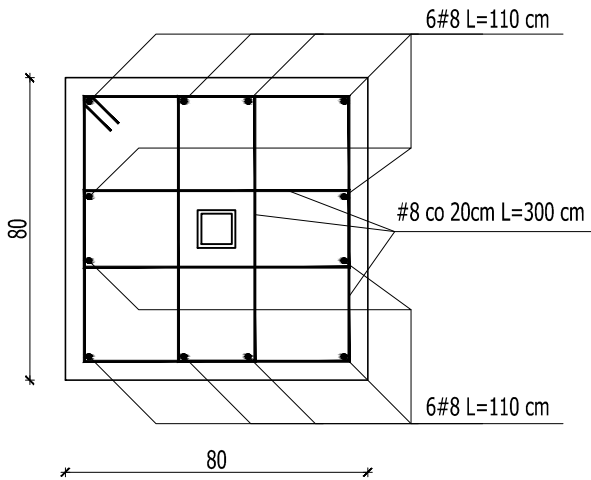


(DOPASOWAĆ DO WYMIARU PROFILU)

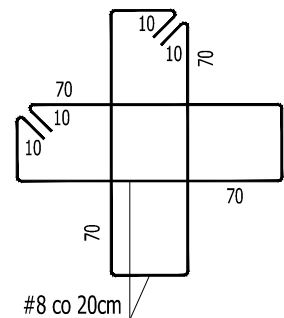

(DOPASOWAĆ DO WYMIARU PROFILU)


Uwagi:
Zaprojektowano piłkochwyty z siatki sznurkowej z polipropylenu w kolorze zielonym, rozpiętej na słupkach stalowych z profili kwadratowych 80x80x3 mm, w rozstawie 3 m. Słupki zabezpieczyć zaślepkami z tworzywa sztucznego. Linki napinające stalowe z naciągami typu śruba rzymska. Rozmiar oczek w siatce 10x10 cm, średnica linki 3,2 mm. Wysokość piłochwytów 5 m.
Fundamenty betonowe z betonu B25 o wymiarach 80x80x120 cm.

LOKALIZACJA PIŁKOCHWYTÓW 1:200

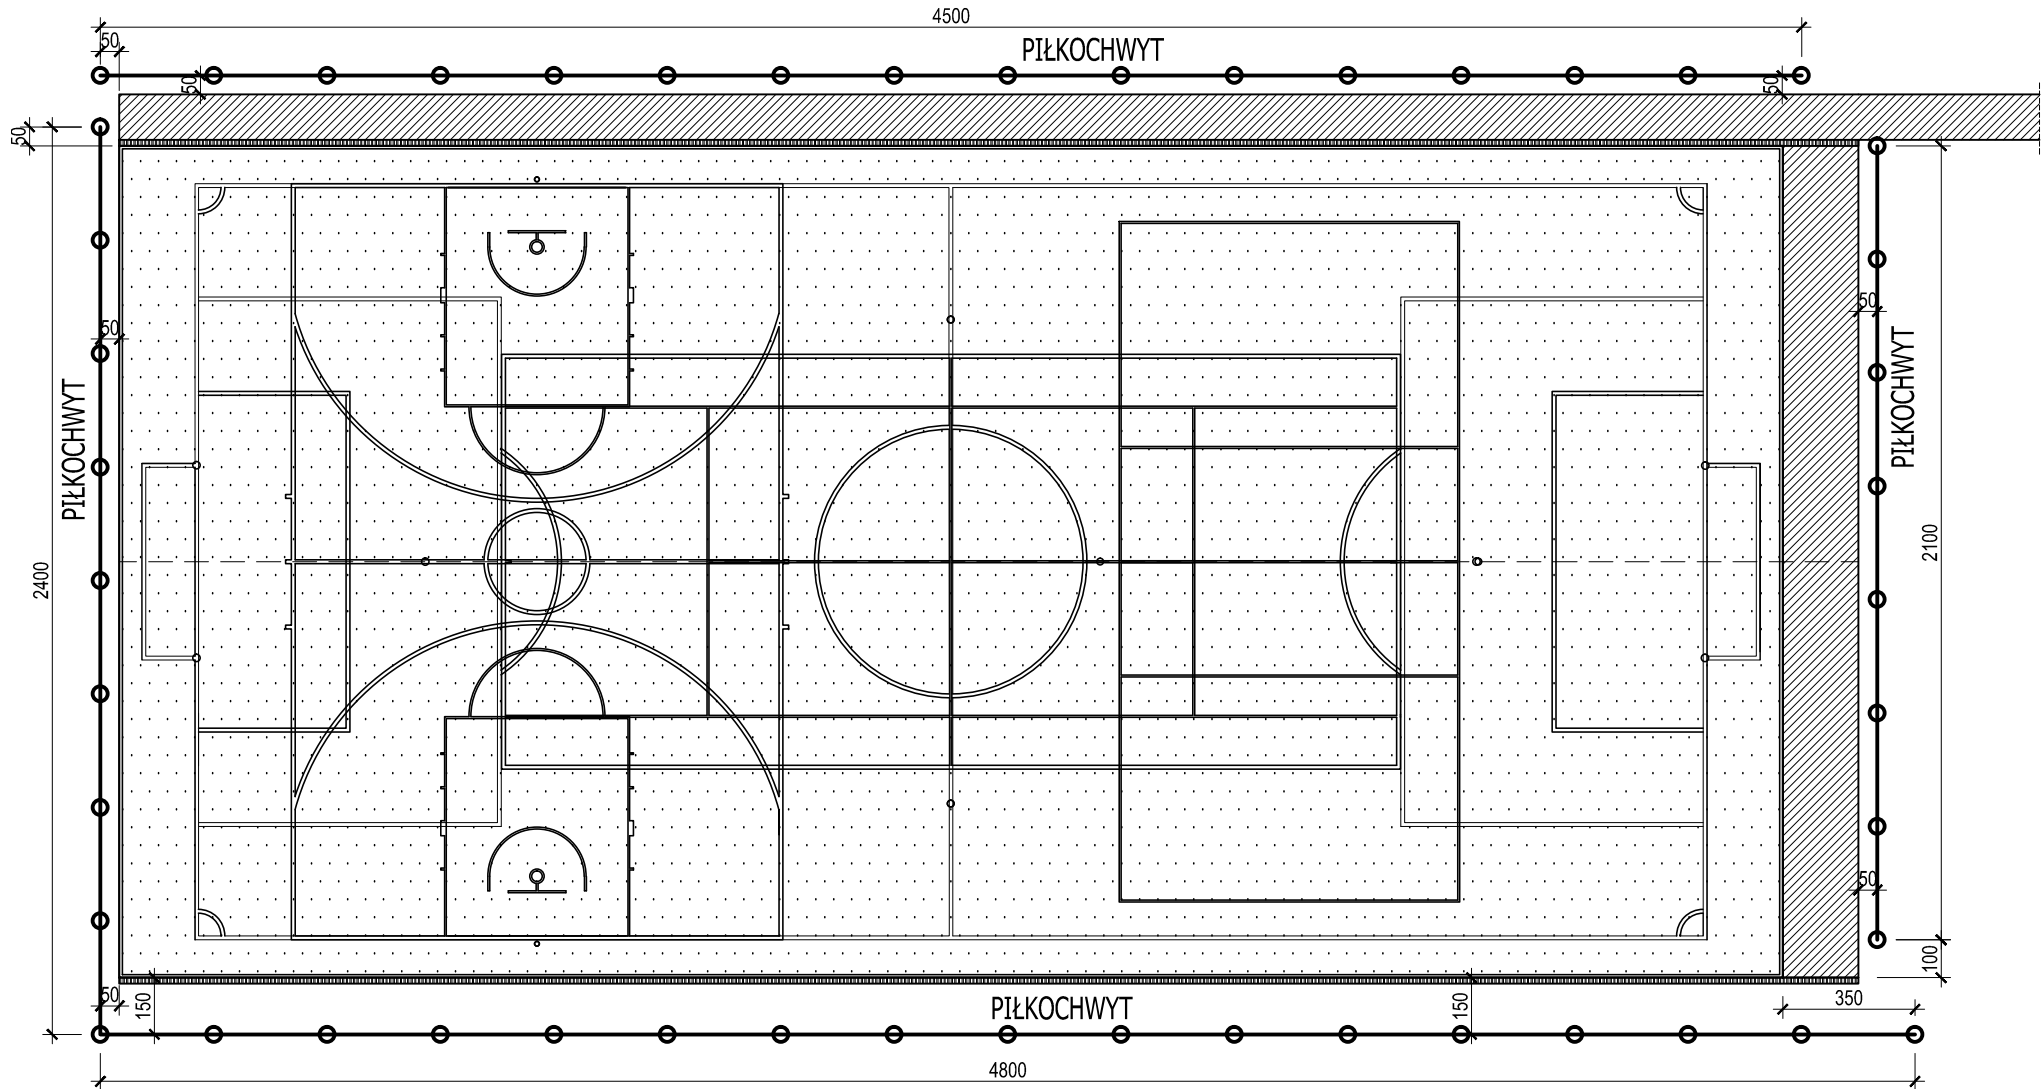


PIŁKOCHWYT SYSTEMOWY L = 138m skala 1:100

SCHEMAT OGRODZENIA

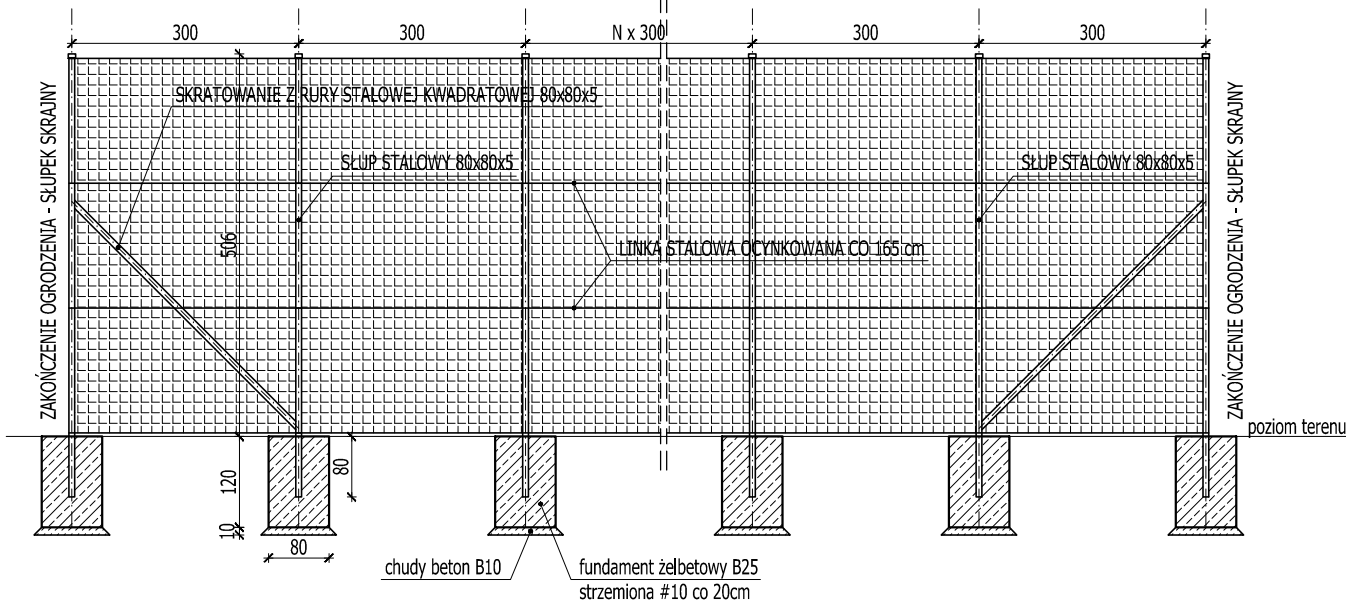

SŁUPEK NAROŻNY - ROZWIĘCIĘ

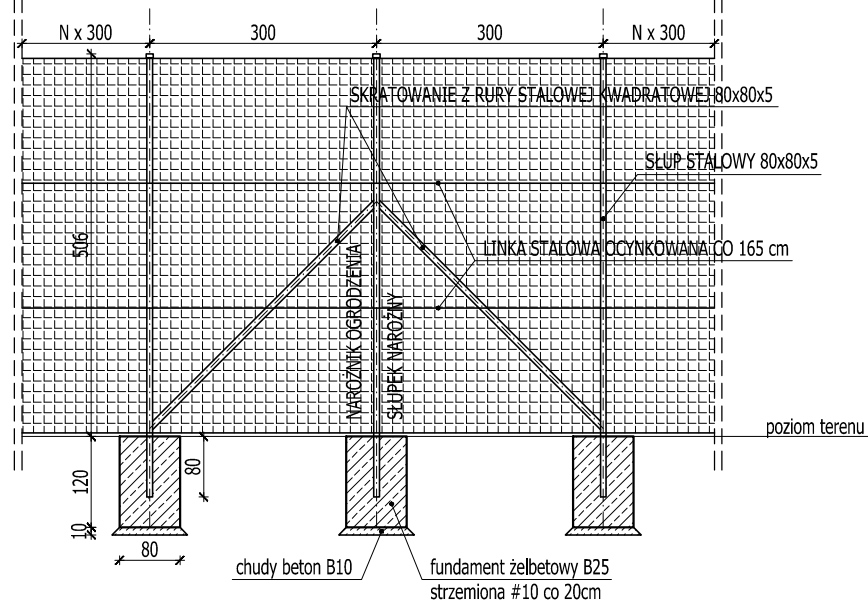

UWAGI:
ZASADY WYKORZYSTANIA PROJEKTU:
Projekt BOISKA SPORTOWEGO WIELOFUNKCYJNEGO NA DZIAŁCE EW. NR 63, W MIEJSCOWOŚCI MOKRA WIEŚ, stanowi niepowtarzalną dokumentację budowlaną przewidzianą do realizacji z zachowaniem przepisów prawa autorskiego przysługującego projektantowi. ustawa o prawie autorskim z 1994 roku (dz.u. nr 24 poz.83).
Wszelkie zmiany w projekcie i na etapie realizacji muszą być wcześniej skonsultowane i zaakceptowane przez projektanta.
Powielanie i rozpowszechnianie jest zabronione.

1. PRACE PROWADZIC W OPARCIU O DOKUMENTACJĘ WYKONAWCZĄ, USTALENIA Z UZYTEKOWNIKAMI PROJEKTOWANEGO OBIEKTU ORAZ WYTYCZNE PRODUCENTÓW OSTATECZNIE WYBRANEGO SYSTEMU NAWIERZCHNI SPORTOWYCH
2. PRACE PROWADZIC W OPARCIU O DOKUMENTACJĘ WYKONAWCZĄ ORAZ WYTYCZNE PRODUCENTÓW AKCESORIÓW I SPRZĘTU SPORTOWEGO OSTATECZNIE WYBRANEGO DO REALIZACJI PROJEKTU
3. WSZELKIE ZMIANY, KTÓRE WYKONAWCA ZDECYDUJE SIĘ WPROWADZIĆ, RÓWNIEŻ TE KTÓRE SŁUŻĄ JEDYNIEMU ZMIANIE TECHNOLOGI WINNY BYĆ PRZEDSTAWIONE NADZOROWI AUTORSKIEMU.

±0,00 = 109,30 m np"0-Wisły"
(ZWERYFIKOWAĆ W NATURZE)

DOKUMENTACJA PROJEKTOWO-KOSZTORYSOWA
BUDOWY WIELOFUNKCYJNEGO
BOISKA SPORTOWEGO W MOKREJ WSI

INWESTOR: Urząd Miejski Gminy Tłuszcz
05-240 Tłuszcz, ul. Warszawska 10
NIP: 125-133-48-45, REGON: 550668166

JEDNOSTKA PROJEKTOWA:	FORMAT		tel. 602.44.12.47
	ul. Sienkiewicza 8B 05-120 LEGIONOWO		biuroformat@wp.pl www.biuformat.pl
ZESPÓŁ PROJEKTOWY:	inż. Leszek Turek	nr. uprawnień St-301/80	
	inż. Tomasz Turek		
	mgr inż. Tomasz Grzesiak		
	inż. Monika Ciolek		
	inż. Aleksandra Wójcik		

PODSTAWA OPRACOWANIA:
UMOWA NR ID.272.40.2013 z dnia 10.05.2013r.

FAZA: PROJEKT BUDOWLANY

BRANŻA: OGÓLNOBUDOWLANA

NAZWA RYS.:
**PIŁKOCHWYT SYSTEMOWY
DETAL MOCOWANIA SŁUPKÓW**

DATA: 31.05.2013	REWIZJA: -
SKALA: 1 : 100 1 : 200	NR RYS.: A-12

Wszelkie prawa zastrzeżone (Dz.U.24/1994, poz.83., art.115-118)