


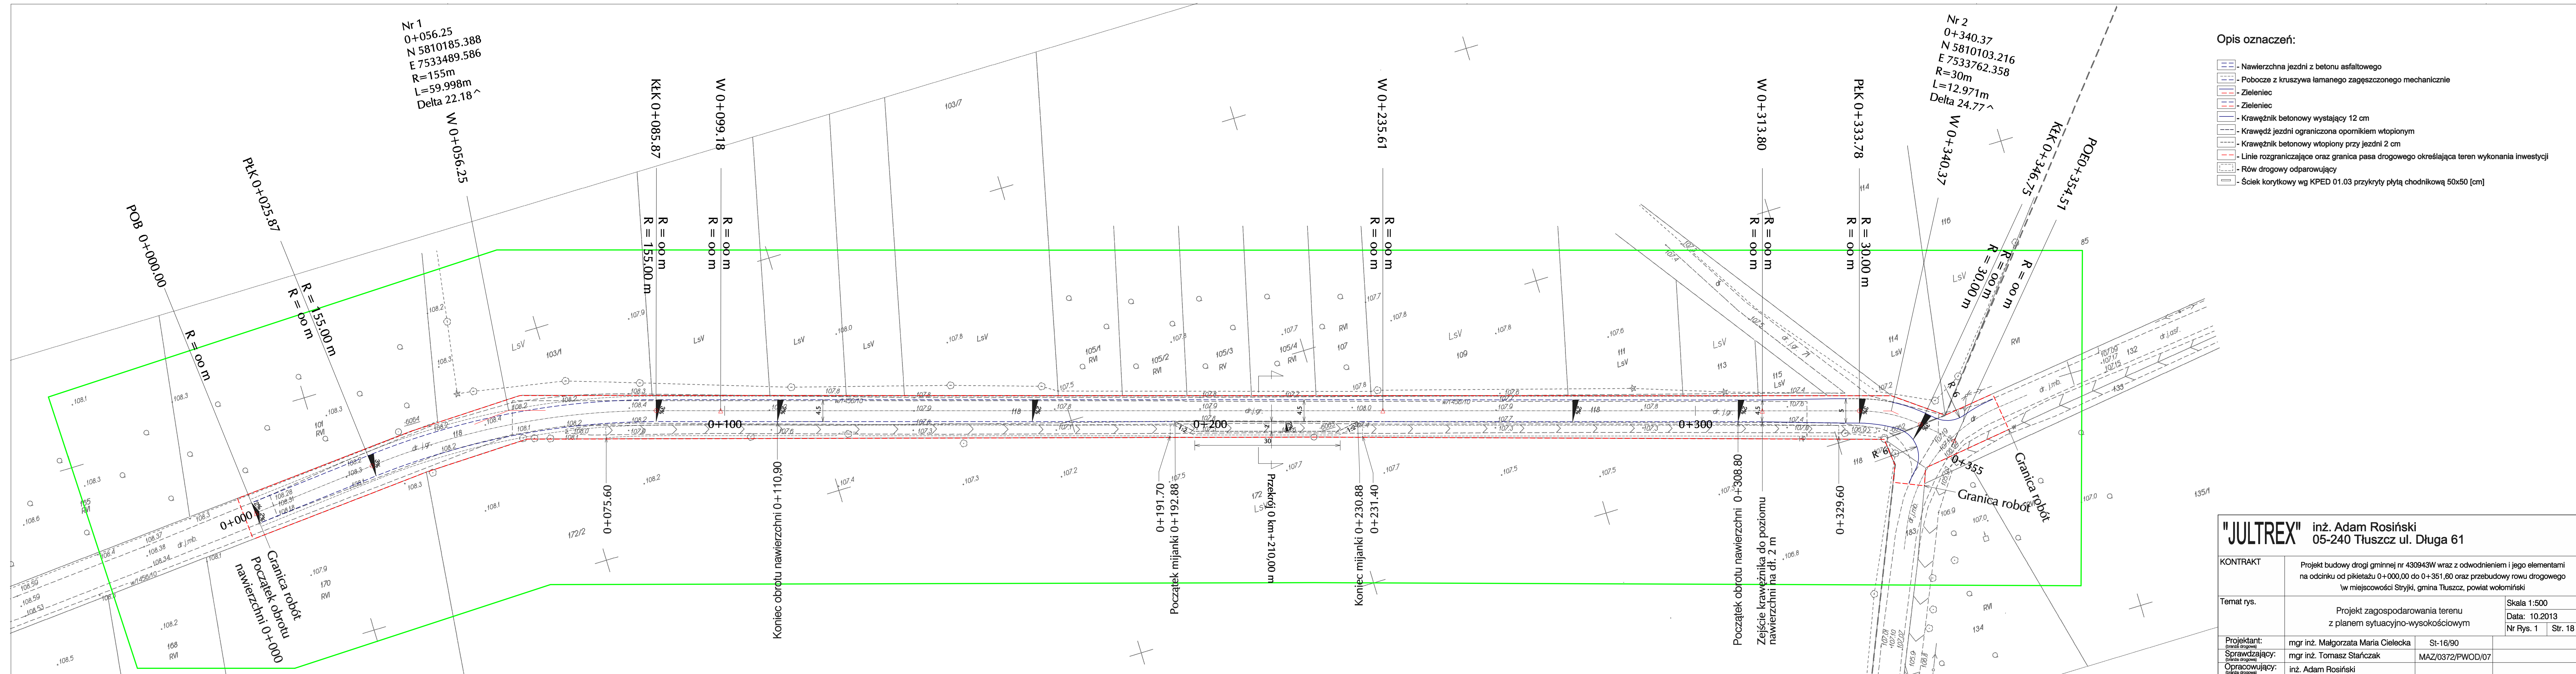

"JULTREX"			
inż. Adam Rosiński 05-240 Tłuszcz ul. Długa 61			
KONTRAKT		Projekt budowy drogi gminnej nr 430943W wraz z odwodnieniem i jego elementami na odcinku od pikietażu 0+000,00 do 0+351,60 oraz przebudowy rowu drogowego w miejscowości Stryki, gmina Tłuszcz, powiat wołomiński	
Temat rys.		Projekt zagospodarowania terenu z planem sytuacyjno-wysokościowym	
		Skala 1:500 Data: 10.2013 Nr Rys. 1 Str. 18	
Projektant: (osoba drogowca)	mgr inż. Małgorzata Maria Cielecka	St-16/90	
Sprawdzający: (osoba drogowca)	mgr inż. Tomasz Stańczak	MAZ/0372/PWOD/07	
Opracowujący: (osoba drogowca)	inż. Adam Rosiński		