ZESTAWIENIE MATERIAŁÓW		
1	Odgałęzienie siodłowe PE elektrooporowe	1 szt.
2	Zasuwa DN 32 wraz z obudową	1 kpl.
3	Skrzynka W80	1 szt.
4	Taśma ostrzegawcza niebieska	[m]
5	Przejście szczelne	1 szt.
6	Złączka POLYRAC DN 40/20	1 szt.
7	Zawór kulowy DN 20	1 szt.
8	Śrubunek wodomierza DN 20	2 szt.
9	Wodomierz DN 20, Qn=2,5m³/h	1 szt.
10	Zawór kulowy DN 20 z kurkiem spust.	1 szt.
11	Zawór antyskażeniowy DN 20, EA 251	1 szt.
12	Przejście szczelne zaślepione	1 szt.

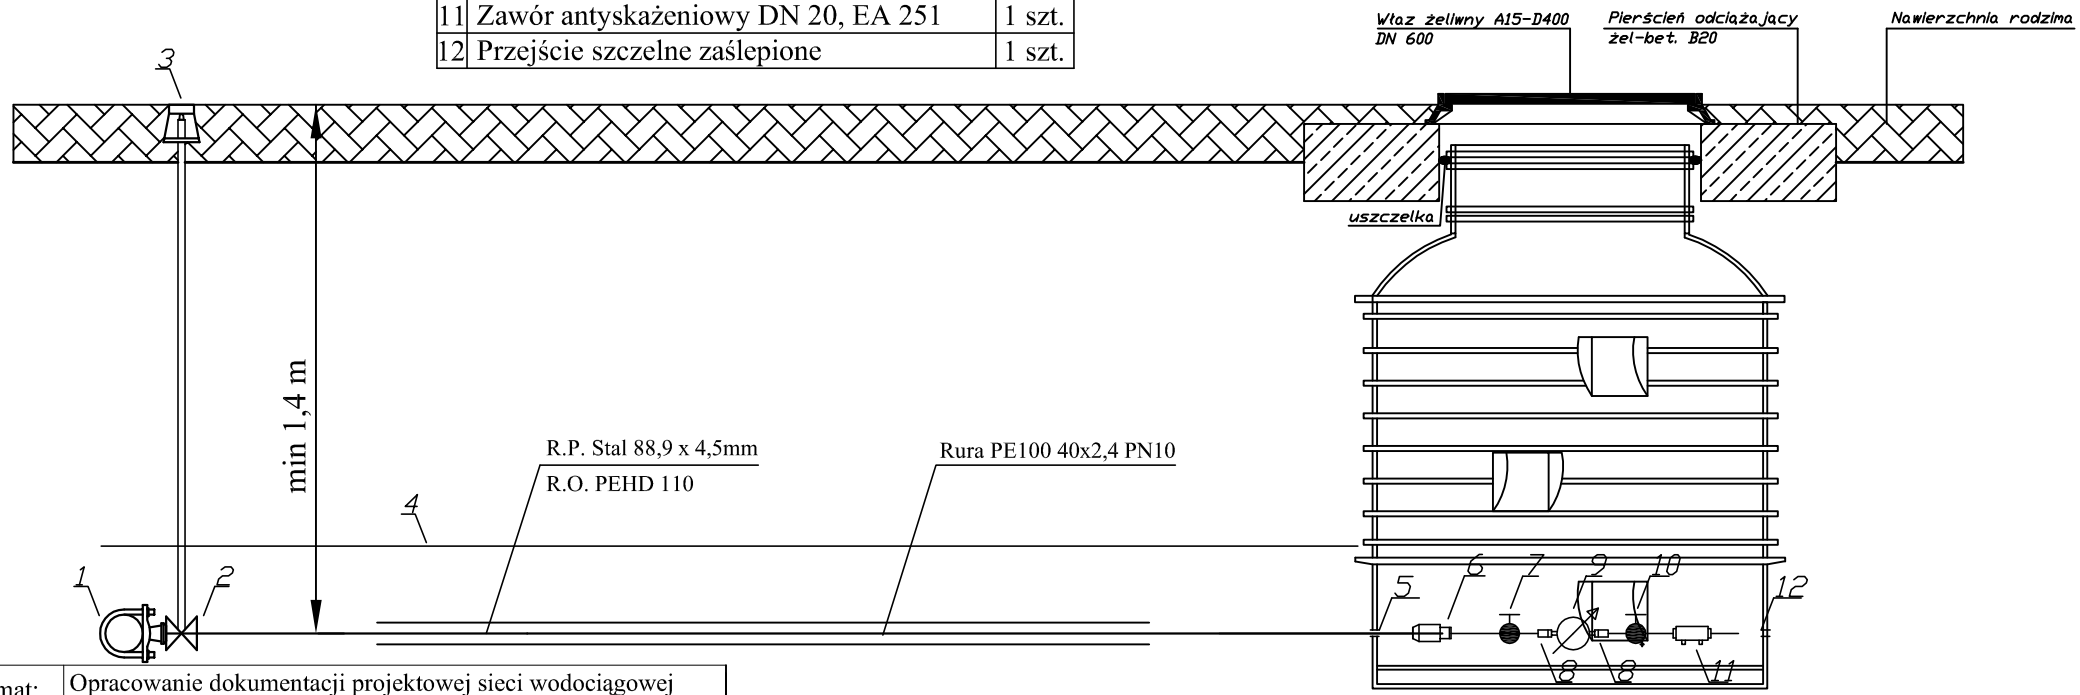

Temat:	Opracowanie dokumentacji projektowej sieci wodociągowej z przyłączami w msc. Miąse, Jadwinin, Łysobyki Gm. Tłuszcz		
Nazwa rysunku:	Szczegół przyłącza wodociągowego, podłączenie do studni wodomierzowej		Numer rysunku: **40**
Inwestor:	Gmina Tłuszcz ul. Warszawska 10 05-240 Tłuszcz		Skala: -
Zespół autorski:	mgr inż. Andrzej Ochenkowski - Projektant MAZ/0208/POOS/08 mgr inż. Paweł Ochenkowski - Sprawdzający MAZ/0186/PWOS/05 inż. Olga Perkowska - Asystent projektanta	Podpis:	Czerwiec 2010 r.