


Przekrój poprzeczny drenażu Ø200mm

SKALA 1:20

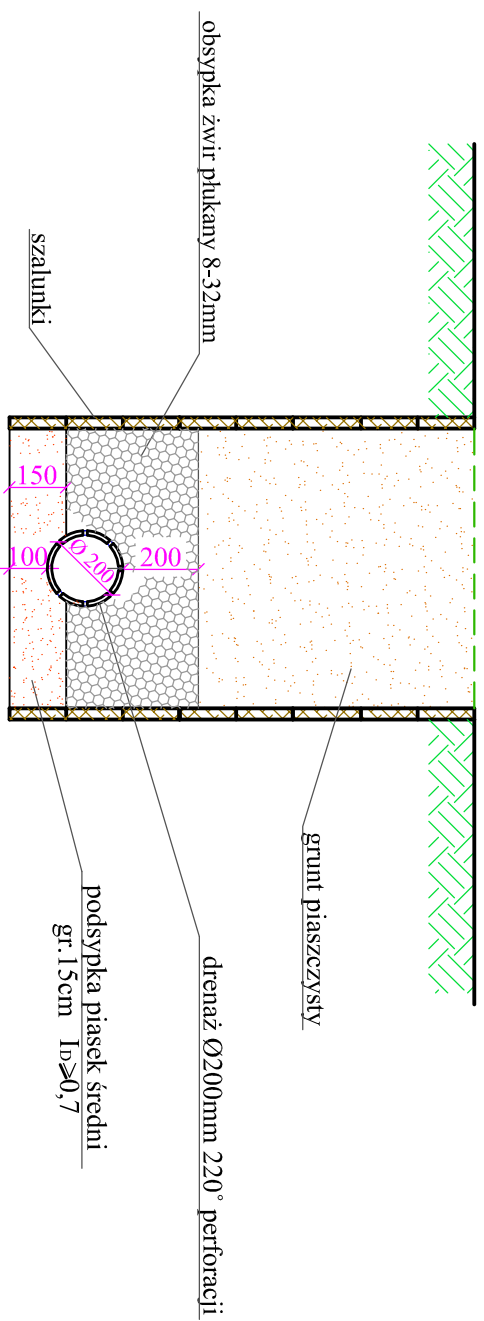

PROJEKTOWANIE I WYKONAWSTWO SIECI I INSTALACJI SANITARNYCH Inż. Tadeusz Gut		PROJEKT TECHNICZNY PRZYŁĄCZA KANALIZACJI DESZCZOWO - DRENAŻOWEJ UL. ŻURAWIA, KOŚCIELNA	
PROJEKTOWAŁ inż. TADEUSZ GUT 383/Wa/74		INWESTOR: GMINA TŁUSZCZ	
SPRAWDZIŁA mgr. inż. M. GRZĘDA - MALINOWSKA MAZ/0511/POOS/06		PRZEKRÓJ POPRZECZNY DRENAŻU	
		SKALA:	1:20
		KWIECIEŃ, 2018	NR RYSUNKU: 3