


Profil rurociagu Ø 1200

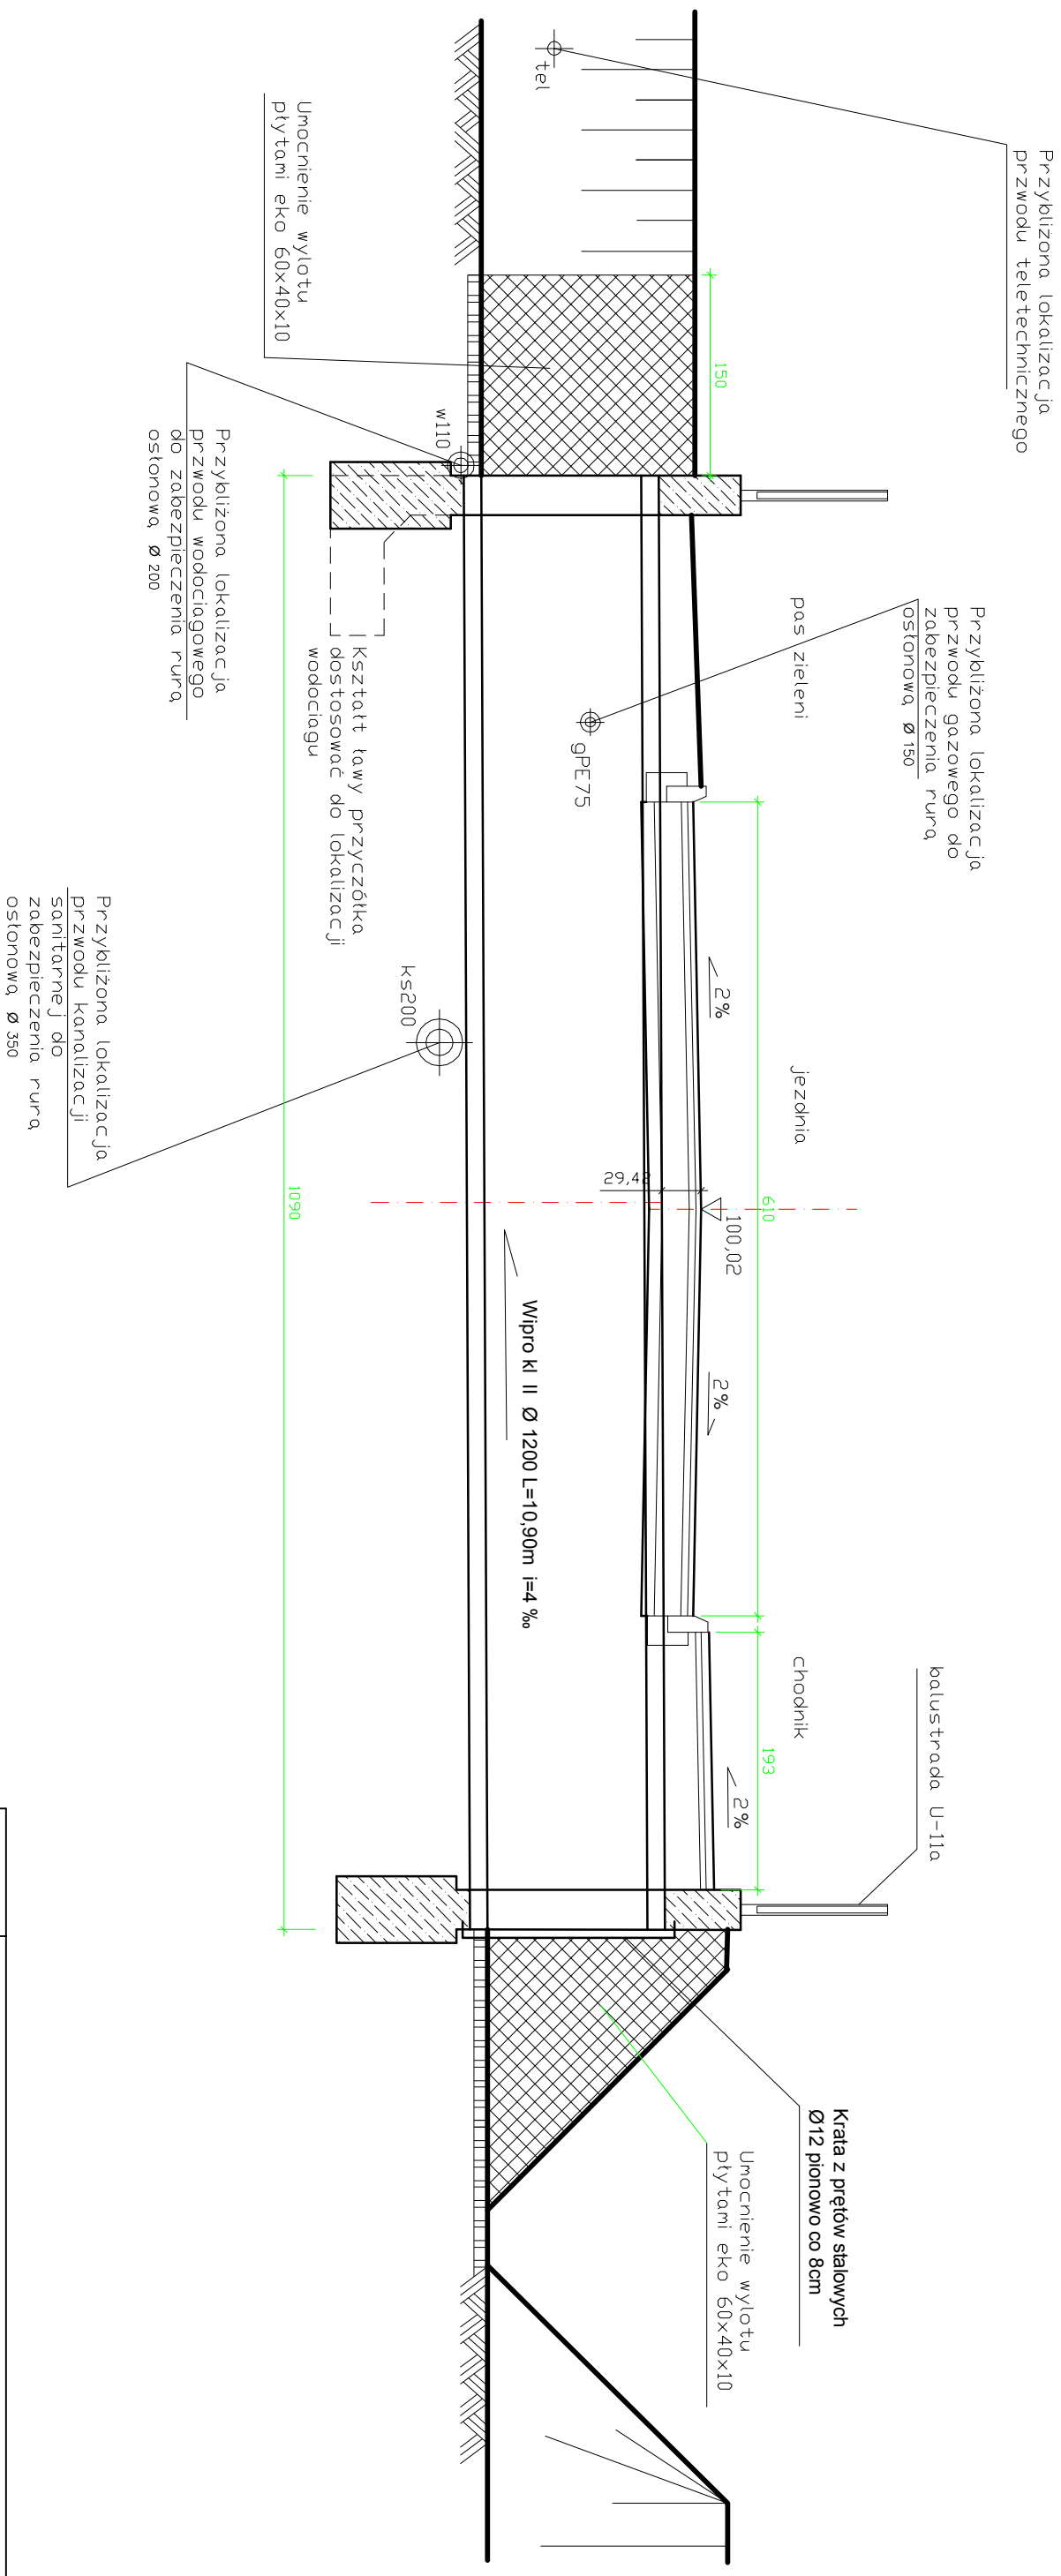

Projektant:	Adam Marcinkiewicz, Wycena Usługi Kosztorysowe 05-091 Ząbki Ul. Sikorskiego 90			
Opracowanie:	Modernizacja przepustu w ciągu drogi gminnej, ul. Łąkowej.			
Obiekt:	Przeprst drogowy na rowie			
Inwestor:	Gmina Tłuszcz, ul. Warszawska 10, 05-240 Tłuszcz			
Rysunek:	Profil podłużny przepustu Ø 1200 Wipro	Skala 1:50	Data: lipiec 2012	Rys. nr 2