


Profil rurociagu Ø 800

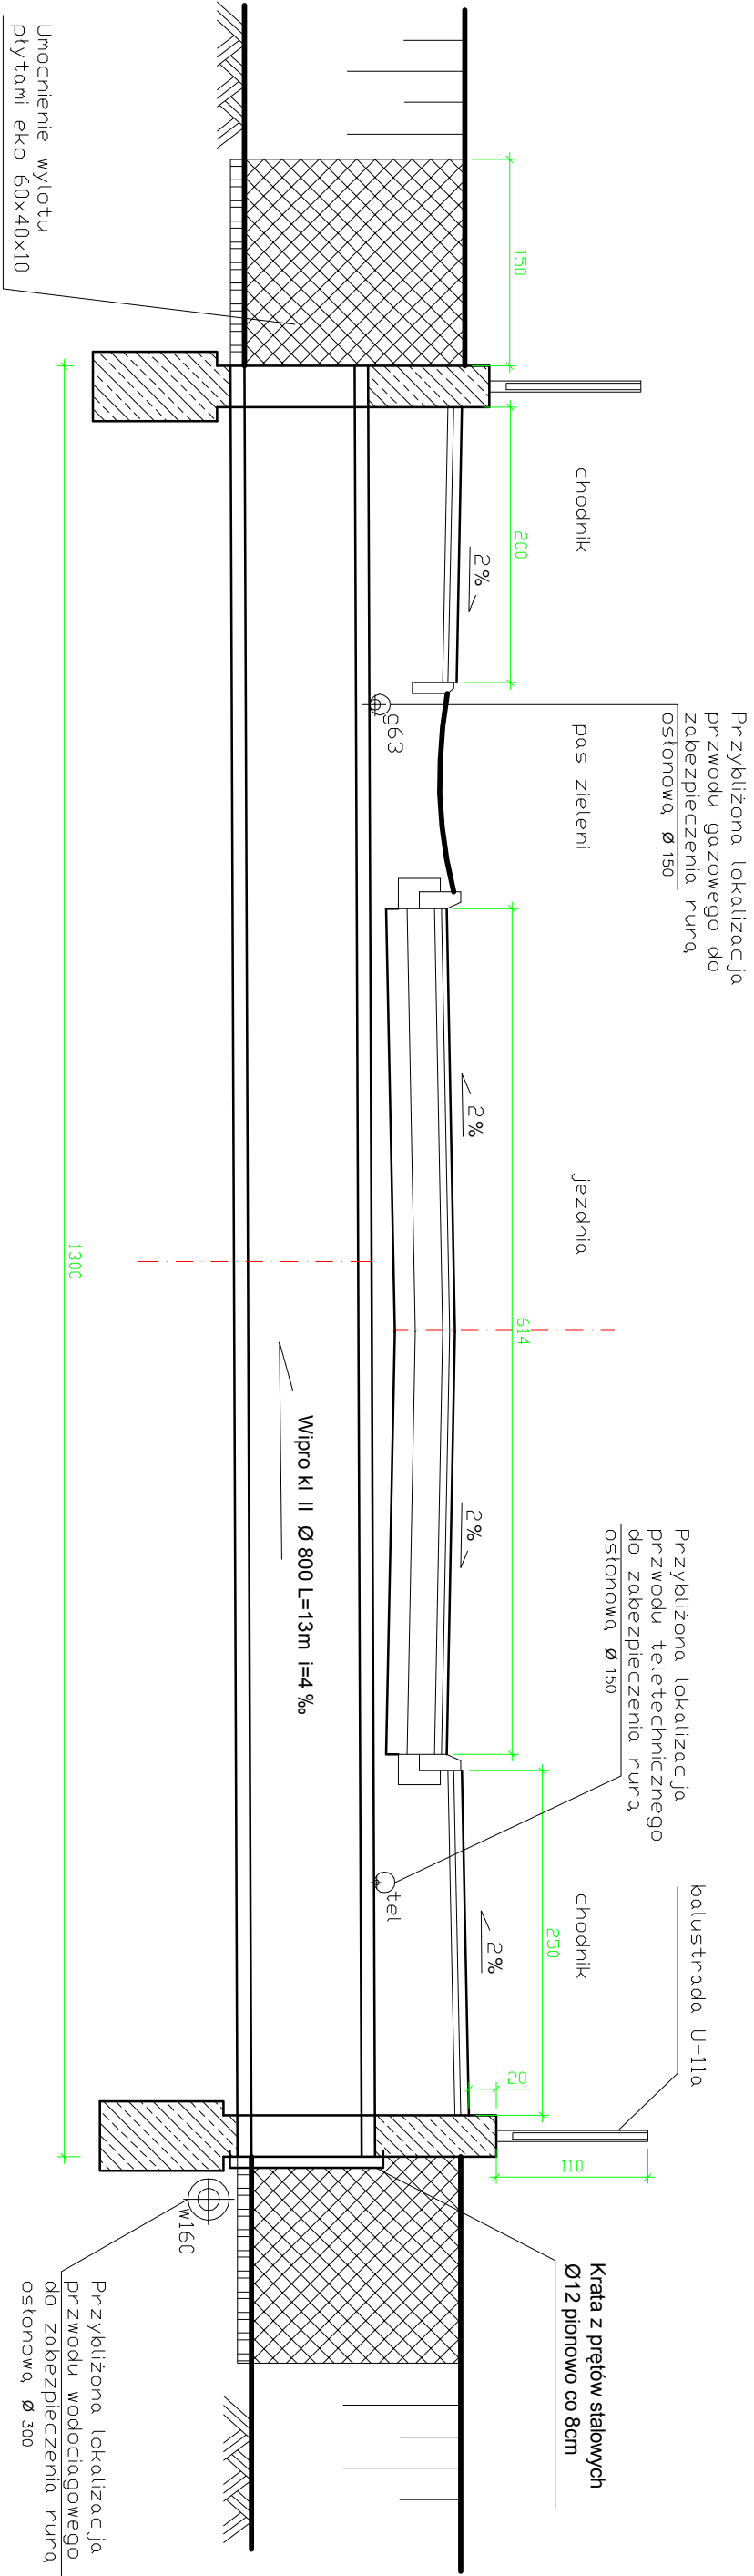

Projektant:	Adam Marcinkiewicz, Wycena Usługi Kosztorsowe 05-091 Żąbki Wlkp., Sikorskiego 90			
Opracowanie:	Modernizacja przepustu w ciągu drogi gminnej, ul. Wierzy Odrowąż.			
Obiekt:	Przepust drogowy na rowie			
Inwestor:	Gmina Tłuszcz, ul. Warszawska 10, 05-240 Tłuszcz			
Rysunek:	Profil podłużny przepustu Ø 800 Wipro	Skala 1:50	Data: lipiec 2012	Rys. nr 2