


Przekrój poprzeczny rurociągu Ø 1200

- Warstwa ścierlna z asfaltobetonu dla KR2 4cm
- Warstwa wiążąca z asfaltobetonu dla KR2 5cm
- Podbudowa z tłucznia 0-35,5 , gr 20cm
- Warstwa odcinająca z piasku 15cm
- Zasyпка z piasku średniego lub pospółki

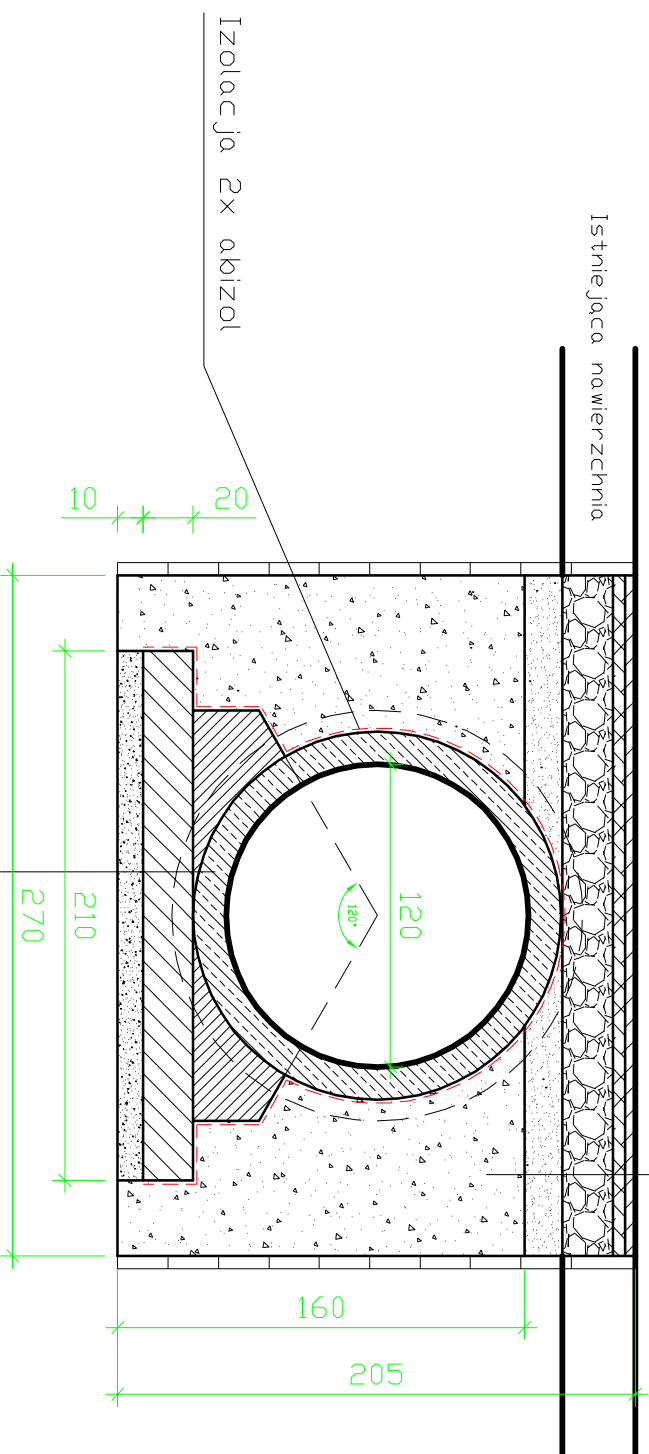

Rura Wipro Kl II Ø 800
Pachwiny betonowe C-16/20
Ława betonowa C-16/20
Podsypka żwirowa

Projektant:	Adam Marcinkiewicz, Wycena Usług Kosztorysowe 05-091 Zabki Ul. Sikorskiego 90		
Opracowanie:	Modernizacja przepustu w ciągu drogi gminnej, ul. Łąkowej.		
Obiekt:	Przepust drogowy na rowie		
Inwestor:	Gmina Tuszcz, ul. Warszawska 10, 05-240 Tuszcz		
Rysunek:	Przekrój poprzeczny przepustu Ø 1200 Wipro	Skala 1:30	Data: lipiec 2012
			Rys. nr 4