
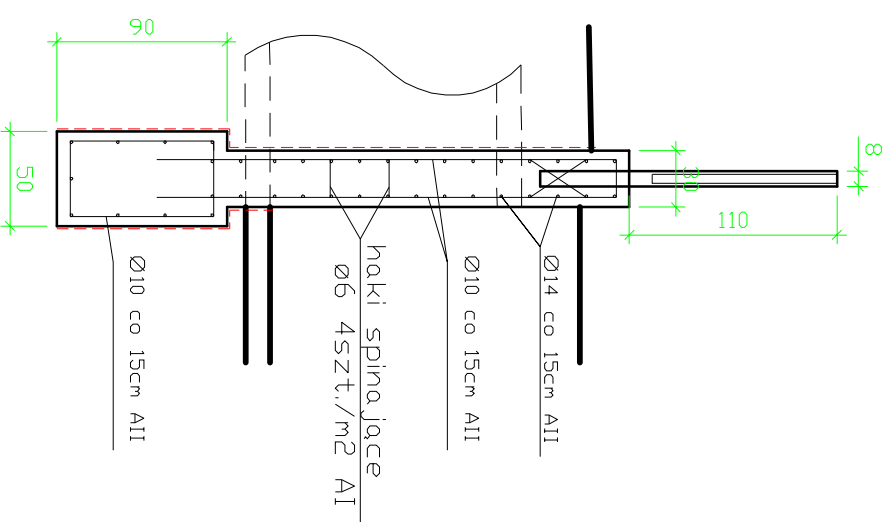


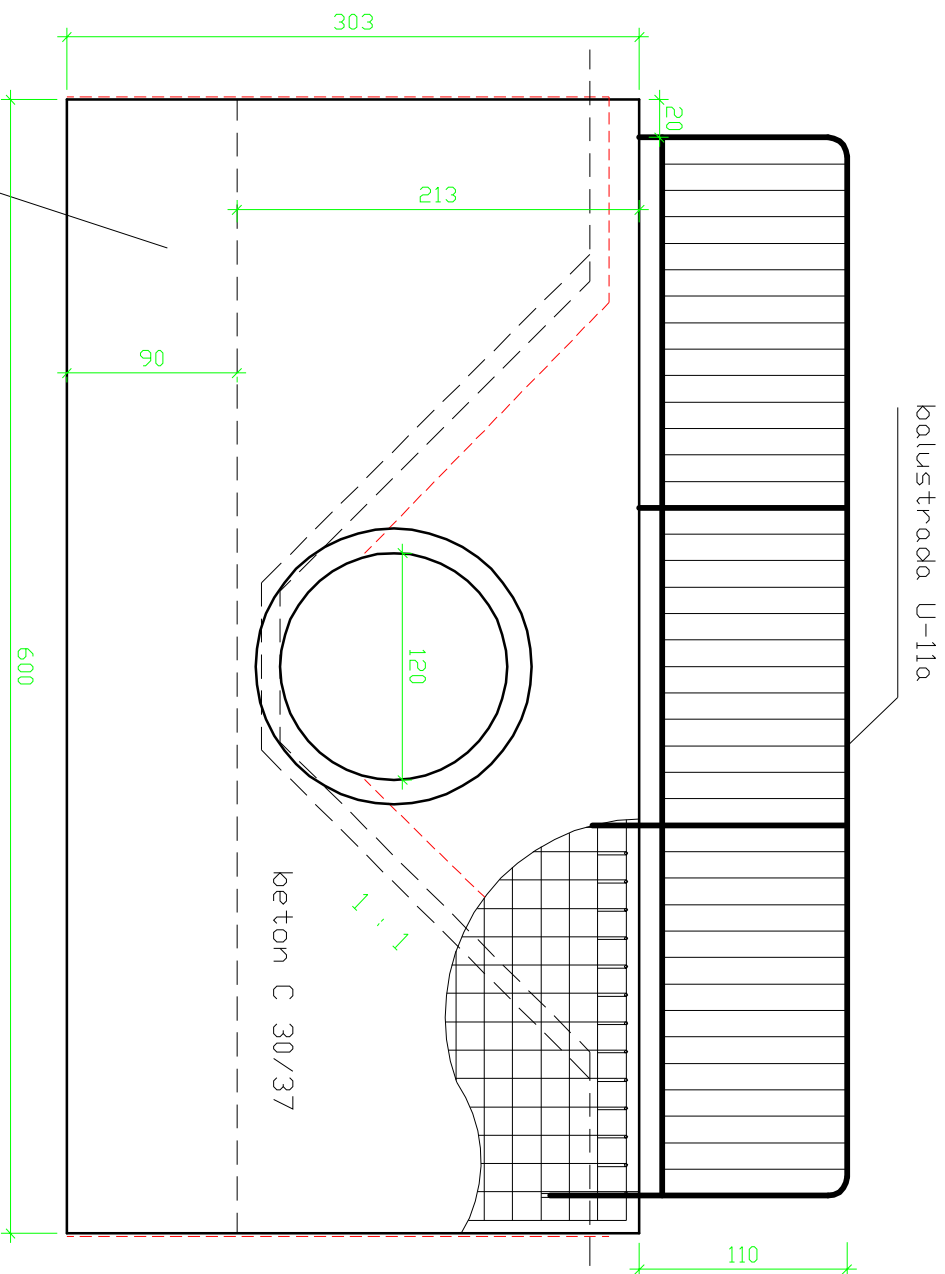

|              |                                                                                |            |                      |
|--------------|--------------------------------------------------------------------------------|------------|----------------------|
| Projektant:  | Adam Marcinkiewicz, Wycena Usług Kosztorsowych 05-091 Zapki Ul. Sikorskiego 90 |            |                      |
| Opracowanie: | Modernizacja przepustu<br>w ciągu drogi gminnej, ul. Łąkowej.                  |            |                      |
| Obiekt:      | Przepust drogowy na rowie                                                      |            |                      |
| Inwestor:    | Gmina Tuszcz, ul. Warszawska 10, 05-240 Tuszcz                                 |            |                      |
| Rysunek:     | Przyczółek żelbetowy dla przepustu Ø 1200 Wipro                                | Skala 1:40 | Data:<br>lipiec 2012 |
|              |                                                                                |            | Rys. nr 3            |