



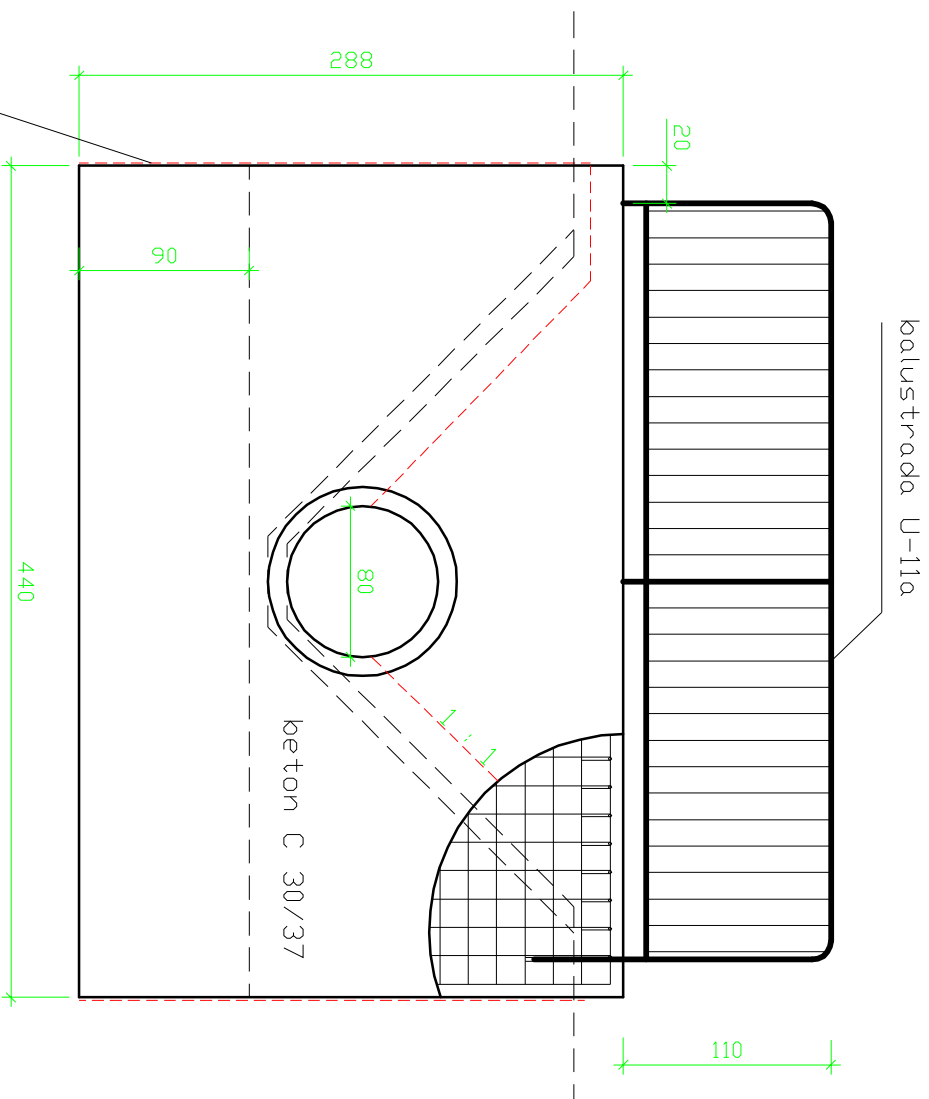

Powierzchnie na styku z
gruntem izolować abizolem R+2P

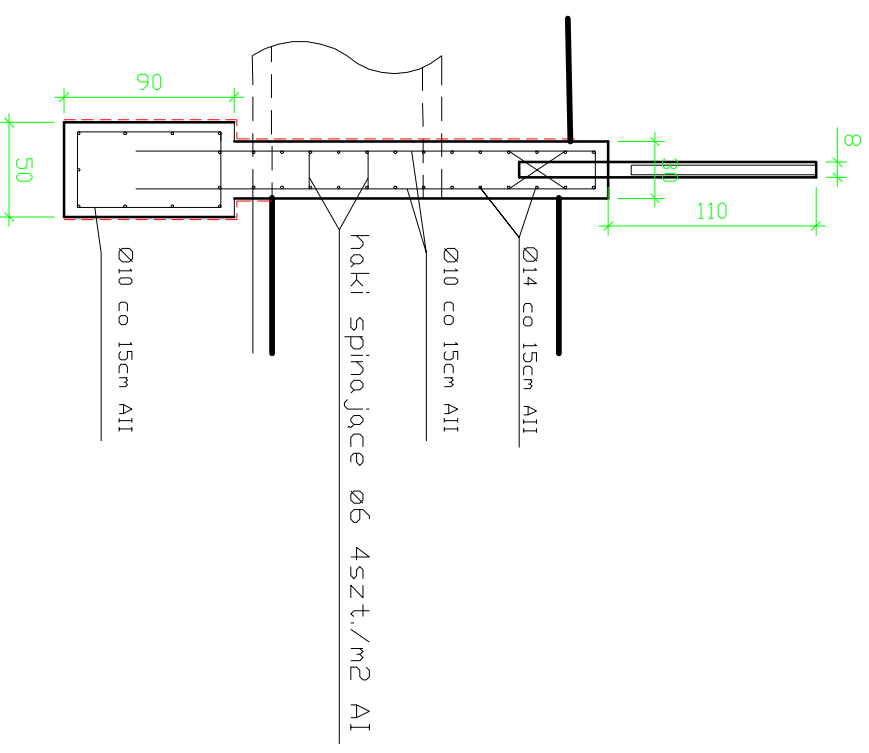

Projektant:	Adam Marchkiewicz, Wycena Usług Kosztorysowe 05-091 Zabki UJ, Sikorskiego 90			
Opracowanie:	Modernizacja przepustu w ciągu drogi gminnej, ul. Wierzby Odrowążą.			
Obiekt:	Przepust drogowy na rowie			
Inwestor:	Gmina Tuszczy, ul. Warszawska 10, 05-240 Tuszczy			
Rysunek:	Przyczółek żelbetonowy dla przepustu Ø 800 Włpro	Skala 1:40	Data: lipiec 2012	Rys. nr 3