


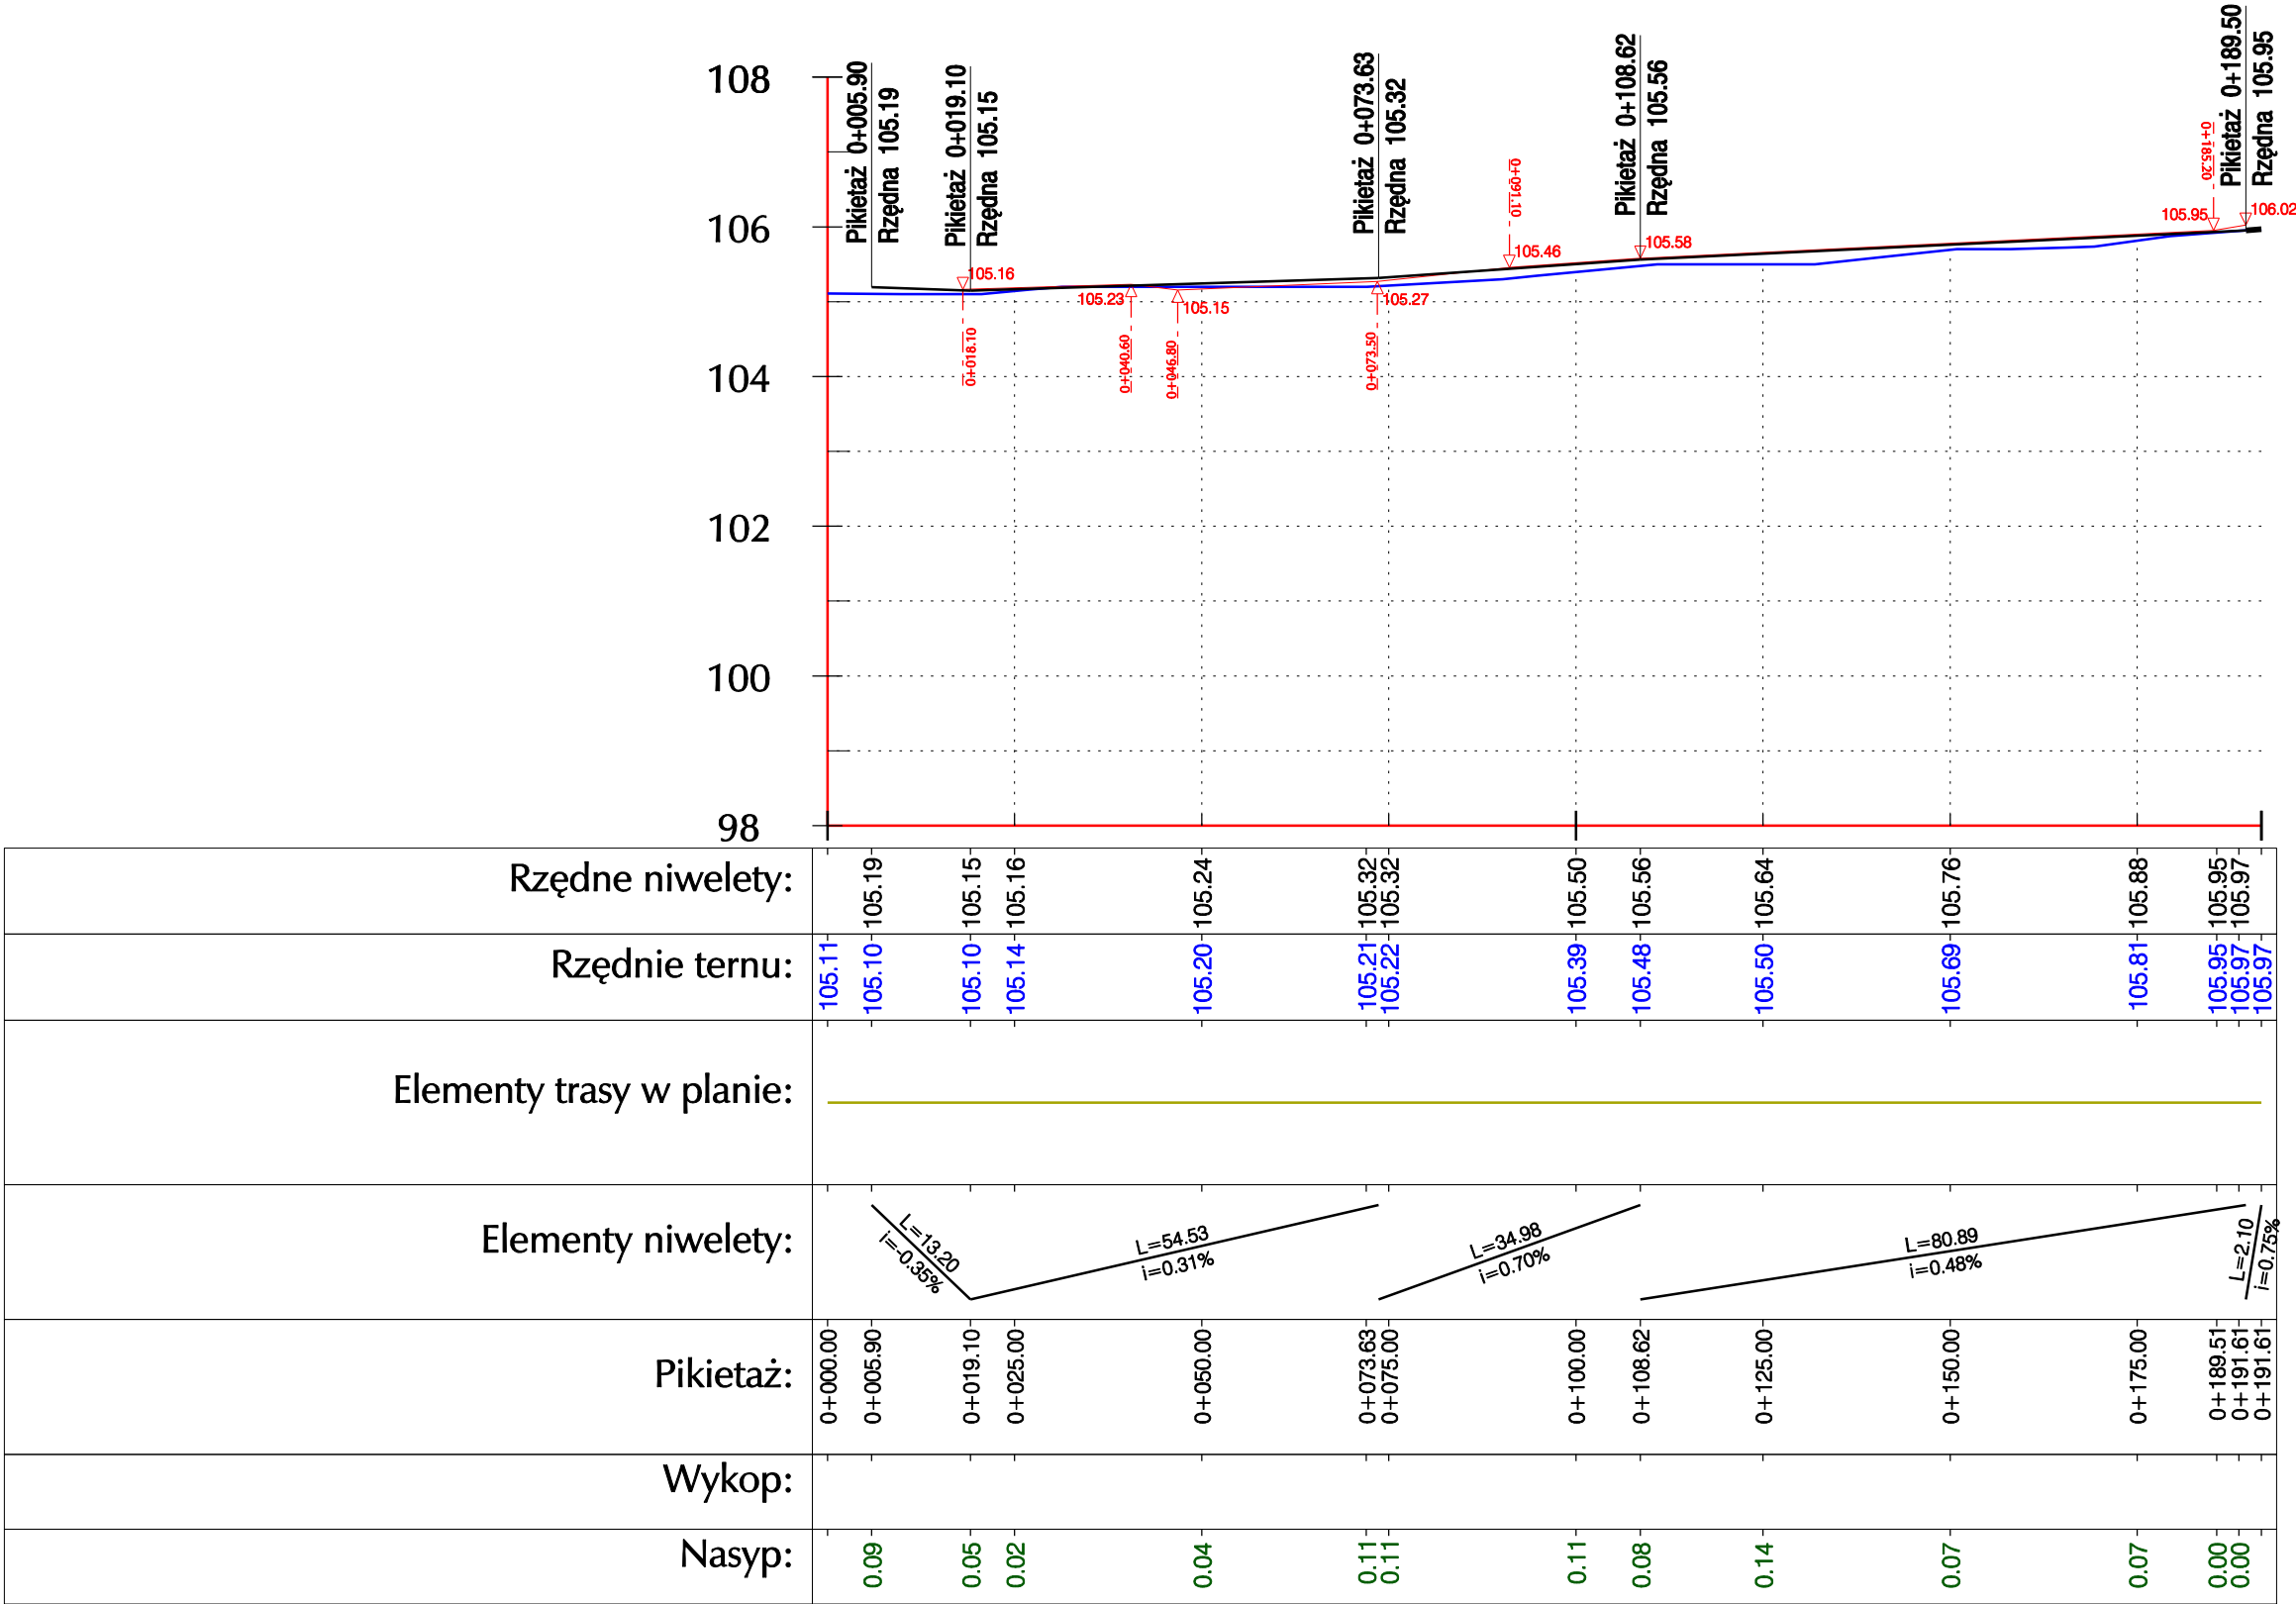

Niweleta chodnika dla pieszych na poziomie obrzeża chodnikowego

"JULTREX" inż. Adam Rosiński 05-240 Tłuszcz ul. Długa 61				
KONTRAKT	Projekt budowy drogi gminnej ulica Wesola			
	na działkach nr ew. 550/1;549/15;563/2 obręb Jasienica			
Temat rys.	Profil podłużny ulicy Wesolej z chodnikiem dla pieszych			Skala 1:1000/100
				Data: 06.2012
				Nr Rys. 2 Str. 19
Projektant:	mgr inż. Małgorzata Maria Cielecka	St-16/90		
Sprawdzający:	mgr inż. Tomasz Stańczak	MAZ/0372/PWOD/07		
Opracowujący:	inż. Adam Rosiński	St-617/87		