


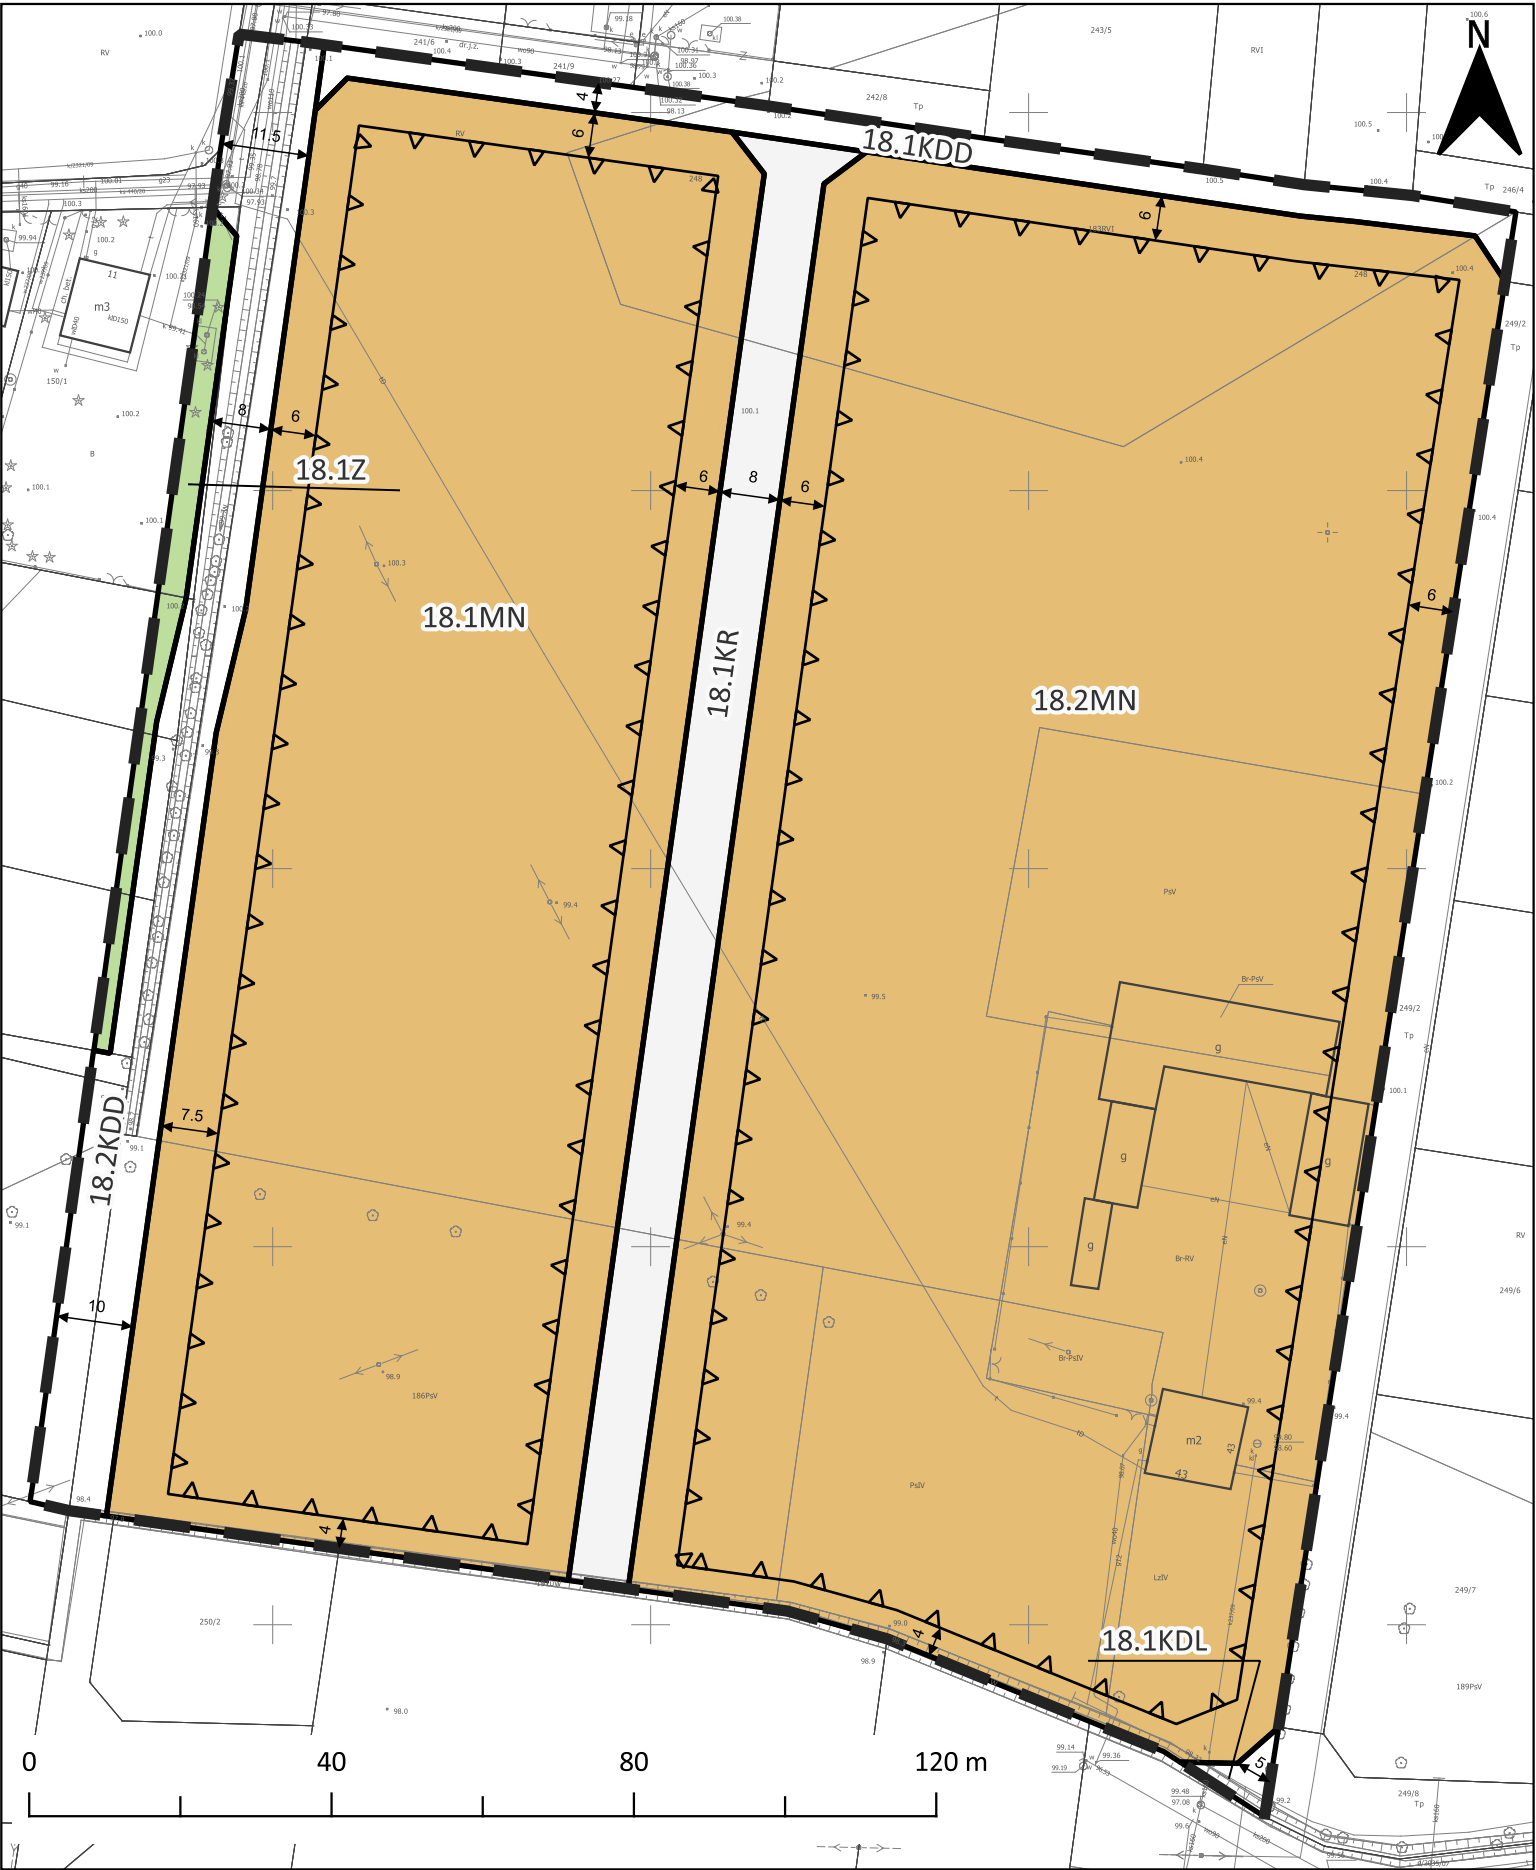

MIEJSCOWY PLAN ZAGOSPODAROWANIA PRZESTRZENNEGO
DLA CZĘŚCI MIASTA TŁUSZCZA (OBSZARY OD 1 DO 29) - ETAP II
OBSZAR NR 18

OZNACZENIA NA RYSUNKU:

USTALENIA PLANU:

- Granica obszaru objętego planem
- Linia rozgraniczająca tereny o różnym przeznaczeniu lub różnych zasadach zagospodarowania
- Nieprzekraczalne linie zabudowy
- MN Teren zabudowy mieszkaniowej jednorodzinnej
- Z Teren zieleni
- KDL Teren drogi lokalnej
- KDD Teren drogi dojazdowej
- KR Teren komunikacji drogowej wewnętrznej
- 10 Wymiarowanie (określone w metrach)

OZNACZENIA INFORMACYJNE:

- Cały obszar planu zlokalizowany jest w zasięgu występowania wód podziemnych Głównego Zbiornika Wód Podziemnych GZWP 215 „Subniecka warszawska” oraz GZWP nr 2151 „Subniecka warszawska (część centralna)”

Rysunek miejscowego planu zagospodarowania przestrzennego został opracowany na urzędowej kopii mapy zasadniczej pochodzącej z Powiatowego Ośrodka Dokumentacji Geodezyjnej i Kartograficznej

Układ odniesień: PL2000 strefa 7

FOSS4G'S CLUSTER SP. Z O.O. z siedzibą: ul. Traktorowa 43 lok. 2, 91-117 Łódź, KRS 0000553941, NIP 947-198-51-70, REGON 361280385 adres do korespondencji: ul. Telefoniczna 46F, 92-016 Łódź, tel. +48 509 959 368, biurogard@gmail.com		
MIEJSCOWY PLAN ZAGOSPODAROWANIA PRZESTRZENNEGO DLA CZĘŚCI MIASTA TŁUSZCZA (OBSZARY OD 1 DO 29) - ETAP II		
OBSZAR NR 18		
Autor opracowania:	mgr inż. arch. Anna Woźnicka mgr inż. Tomasz Mikołajczyk	Skala 1 : 1 000
Miejsce, data:	Łódź, styczeń 2024 r.	Zał. nr 1.18