


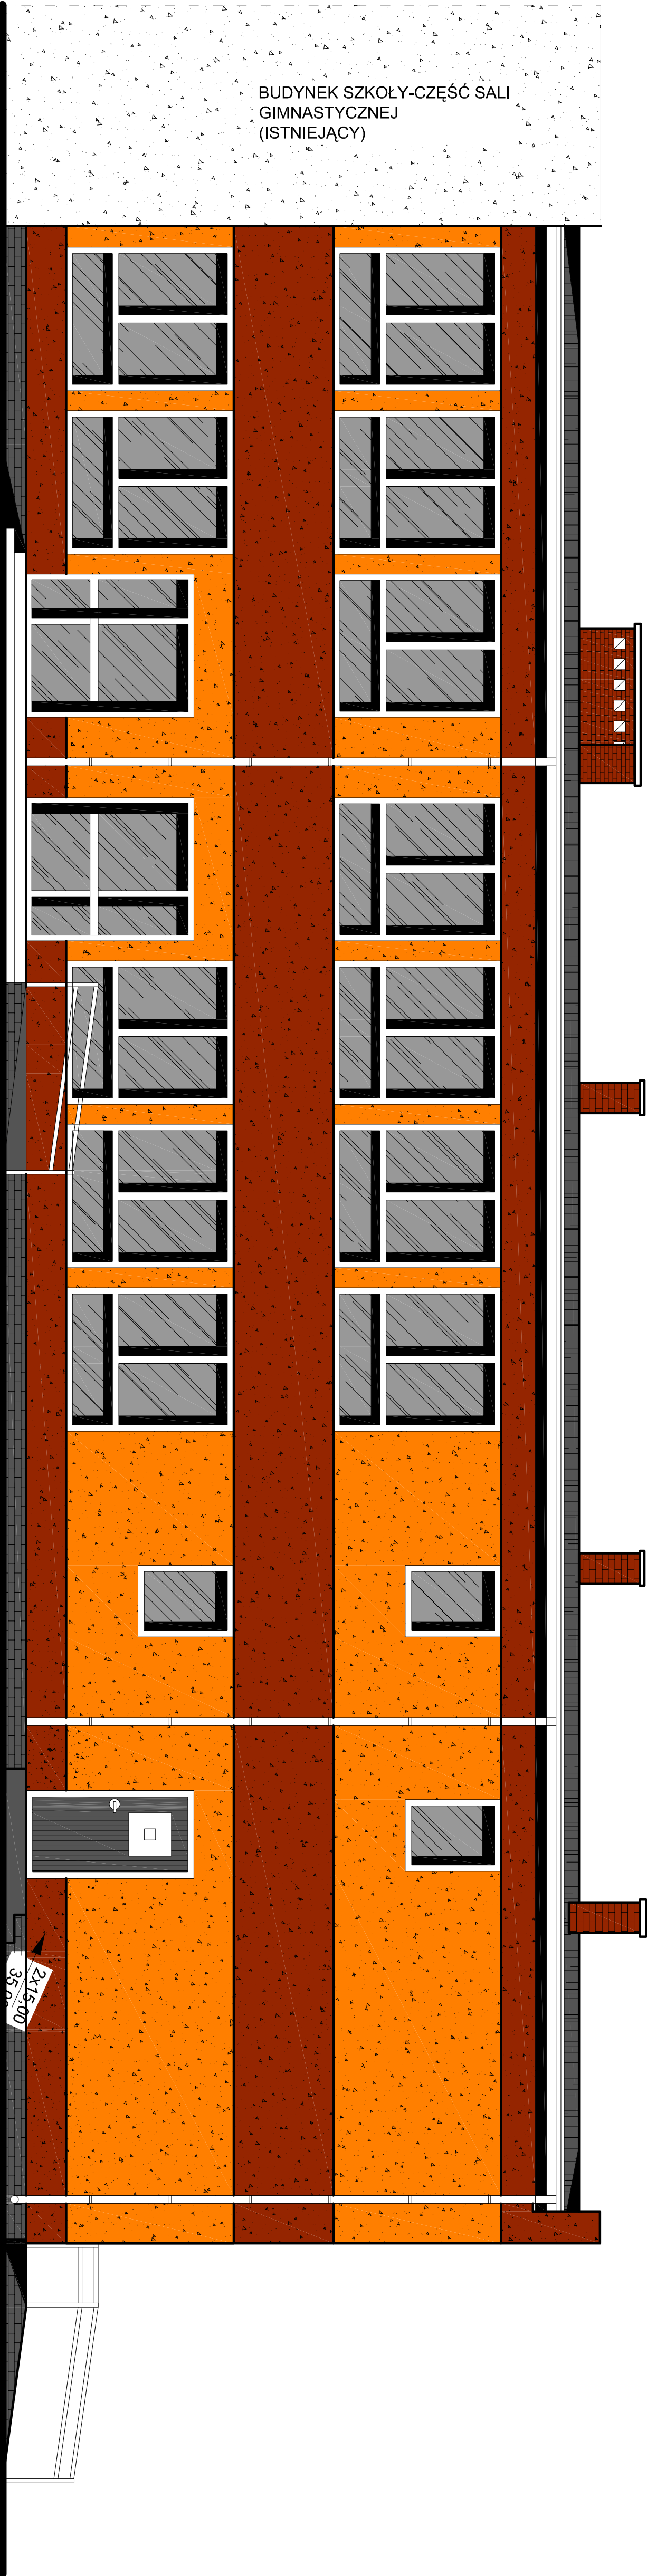

SKALA	1:100	OBIEKT:	ROZBUDOWA BUDYNKU ZESPÓŁU SZKÓŁ O FUNKCJĘ PRZEDSZKOLA		DATA: 12.2009	NUMER
KIEROWNIK PROJEKTU:	Stanisław Kaczmarczyk	upr. nr 669/87/0s	Podpis	Branża: ARCHITEKTURA		
PROJEKTANT	mgr inż.arch Wojciech Zawartko upr. St-626/83		Podpis			
SPRAWDZAJĄCY	mgr inż.arch Beata Sawicka Nr upr. Wa-40/01		Podpis			
Opracował:	mgr inż. Marcin Kaczmarczyk	inż. Mariusz Piłczyński	Podpis	Temat: ELEWACJA POŁUDNIOWA		
Investor:	Gmina Tłuszcz	ul. Warszawska 10	Adres budowy:	POSTOLIŚKA przy Pl. 3-maja – gm. Tłuszcz		
				działki nr.ewid. 532/5 i 533/6		