


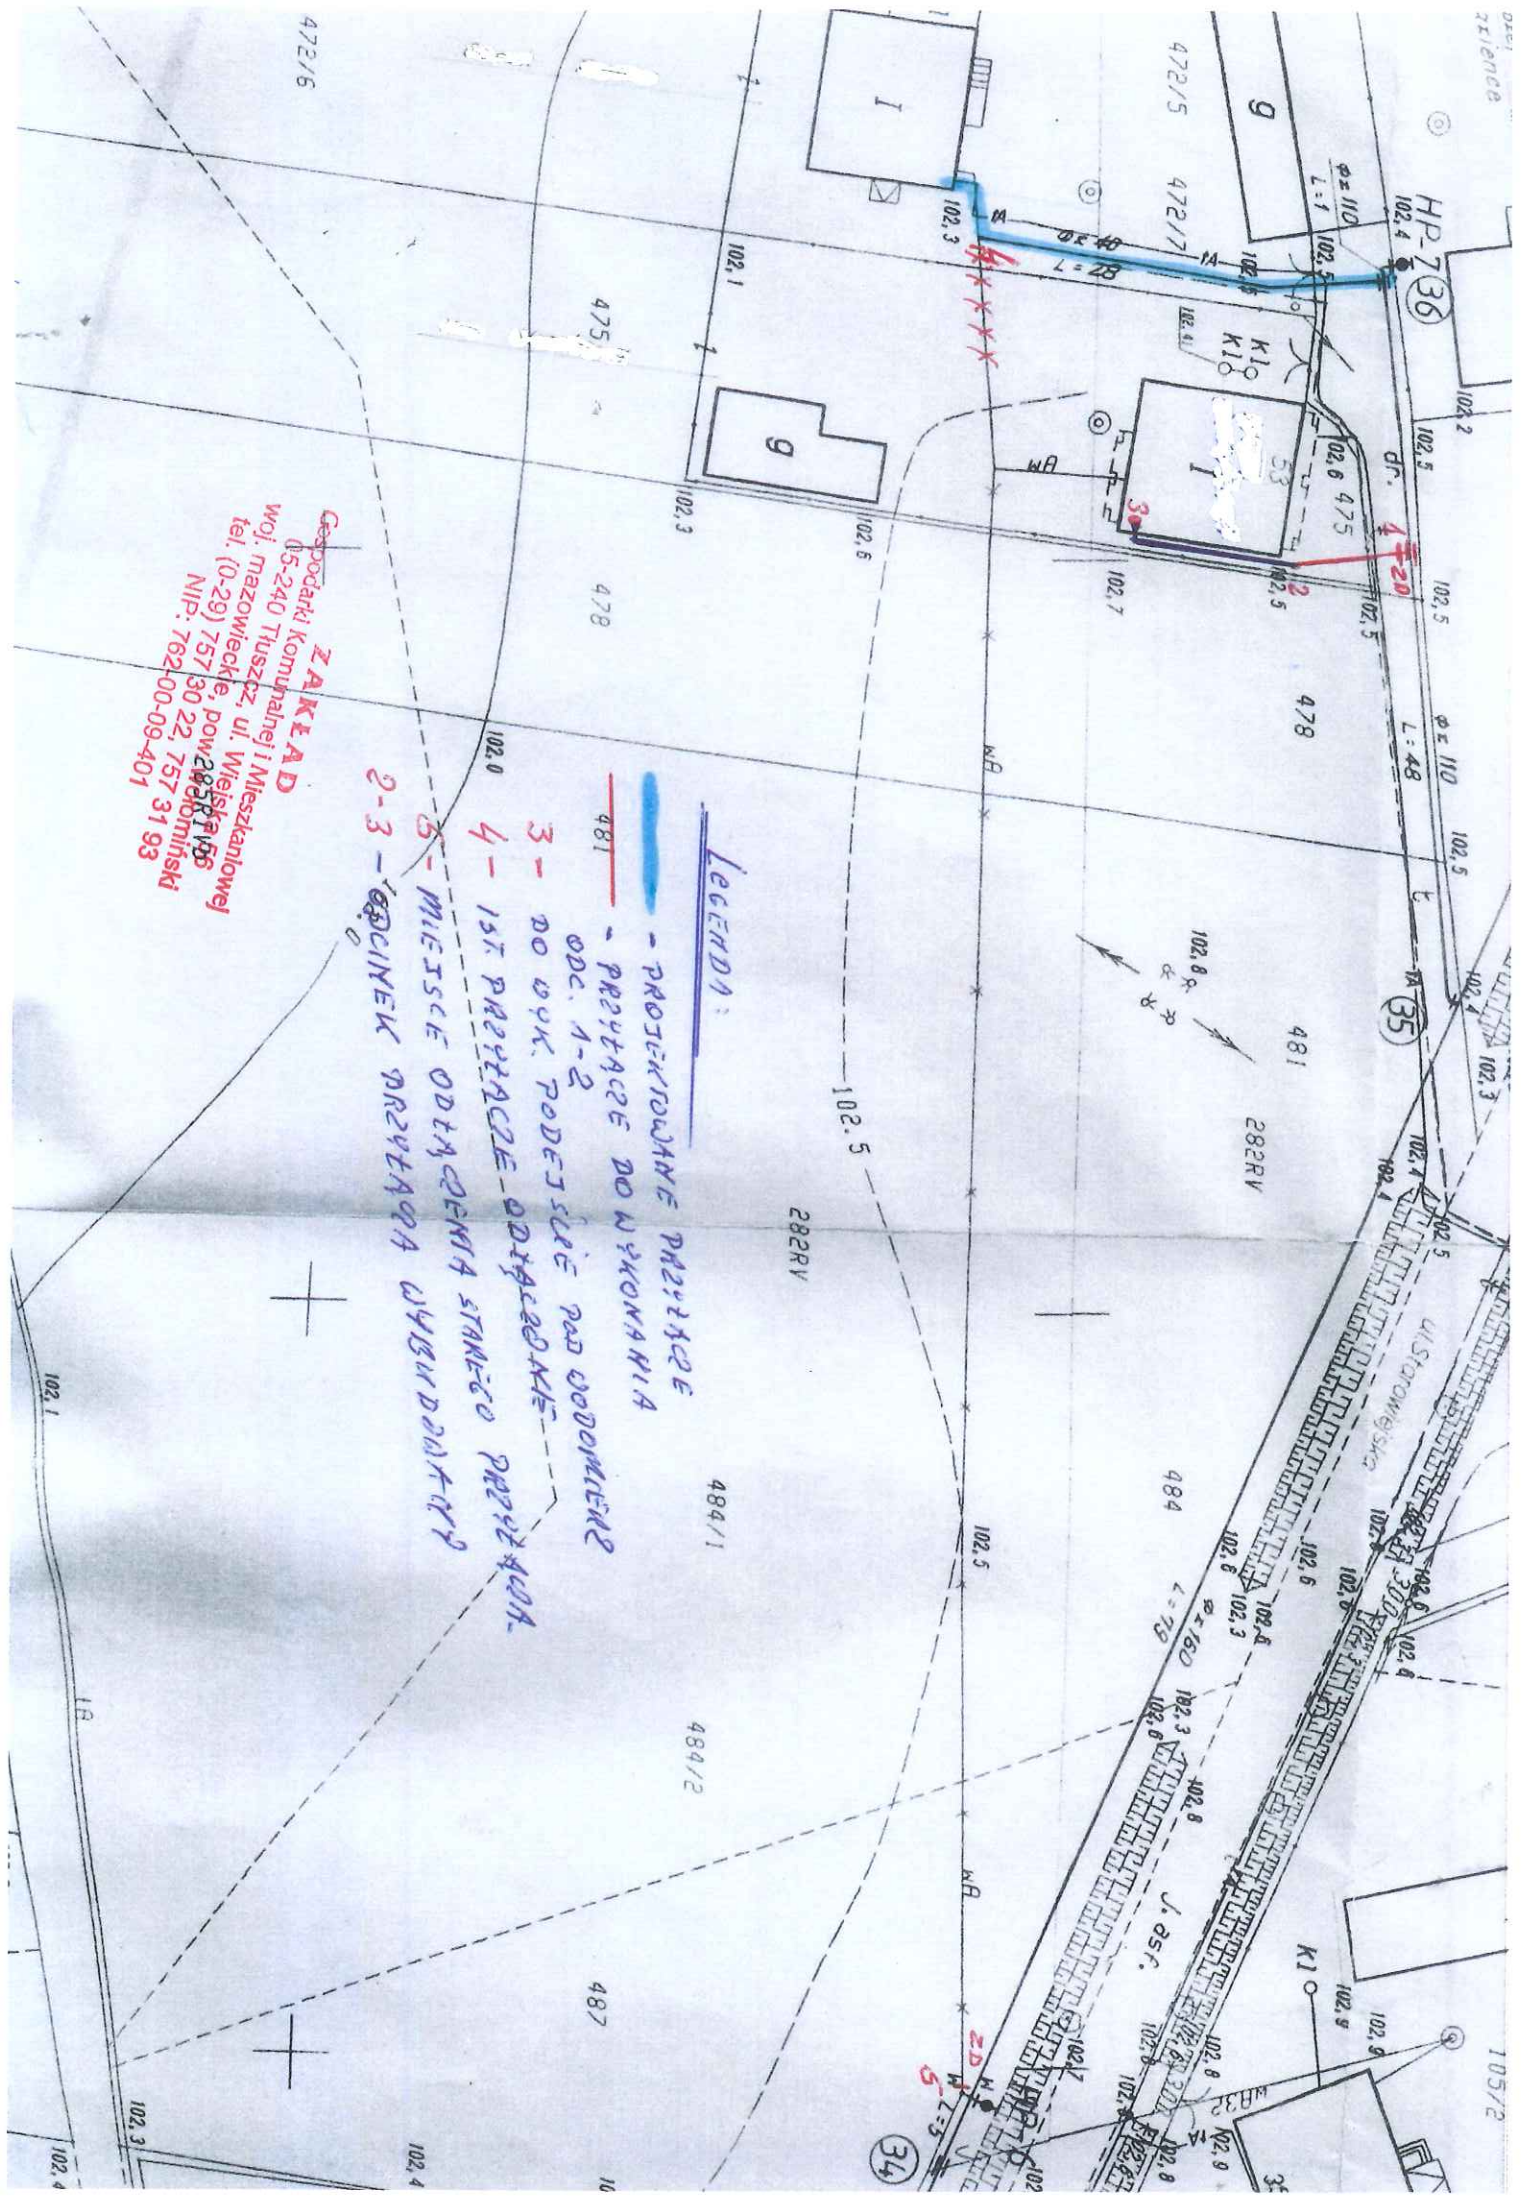

ZAKŁAD
Gospodarki Komunalnej i Mieszkaniowej
05-240 Tłuszcz, ul. Wilejskiej
tel. (0-29) 757 30 22, 757 31 93
NIP: 762-00-09-401

LEGENDA:
- PROJEKOWANE PRZYTĄCZE
- PRZYTĄCZE DO WYKONANIA
481 - ODC. 1-2
3 - DO WPK. PODJAZDZIE POD ODDZIEMNIEM
4 - 15% PRZYTĄCZE ODDZIEMNIEM
5 - MIEJSCE ODDZIEMNIEM STAREGO PRZYTĄCZA
2-3 - ODDZIEMNIEM PRZYTĄCZA WYBUDOWANY

484/1

484/2

487

102.4

105/2