


Przekrój poprzeczny rurociagu Ø 800

- Warstwa ścierna z asfaltobetonu dla KR2 4cm
- Warstwa wiążacz z asfaltobetonu dla KR2 5cm
- Podbudowa z tłucznia 0-35,5 , gr 20cm
- Warstwa odcinająca z pisku 15cm
- Zasypka z piasku średniego lub pospółki

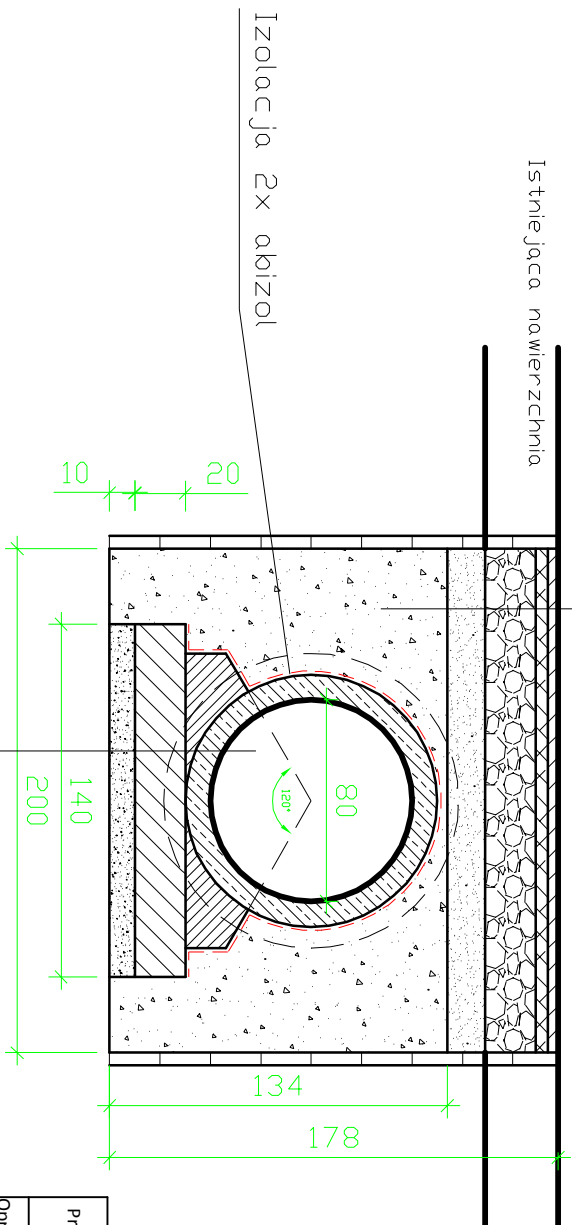

Rura Wipro Kl II Ø 800
Rachwiny betonowe C-16/20
Ława betonowa C-16/20
Podsyпка żwirowa

Projektant:	Adam Marcinkiewicz, Wycena Usługi Kosztorysowe 05-091 Zabki Ul. Sikorskiego 90		
Opracowanie:	Modernizacja przepustu w ciągu drogi gminnej, ul. Wierzby Odrowążą.		
Obiekt:	Przepust drogowy na rowie		
Inwestor:	Gmina Tłuszcz, ul. Warszawska 10, 05-240 Tłuszcz		
Rysunek:	Przekrój poprzeczny przepustu Ø 800 Wipro	Skala 1:30	Data: lipiec 2012
			Rys. nr 4