



ARANŻACJE

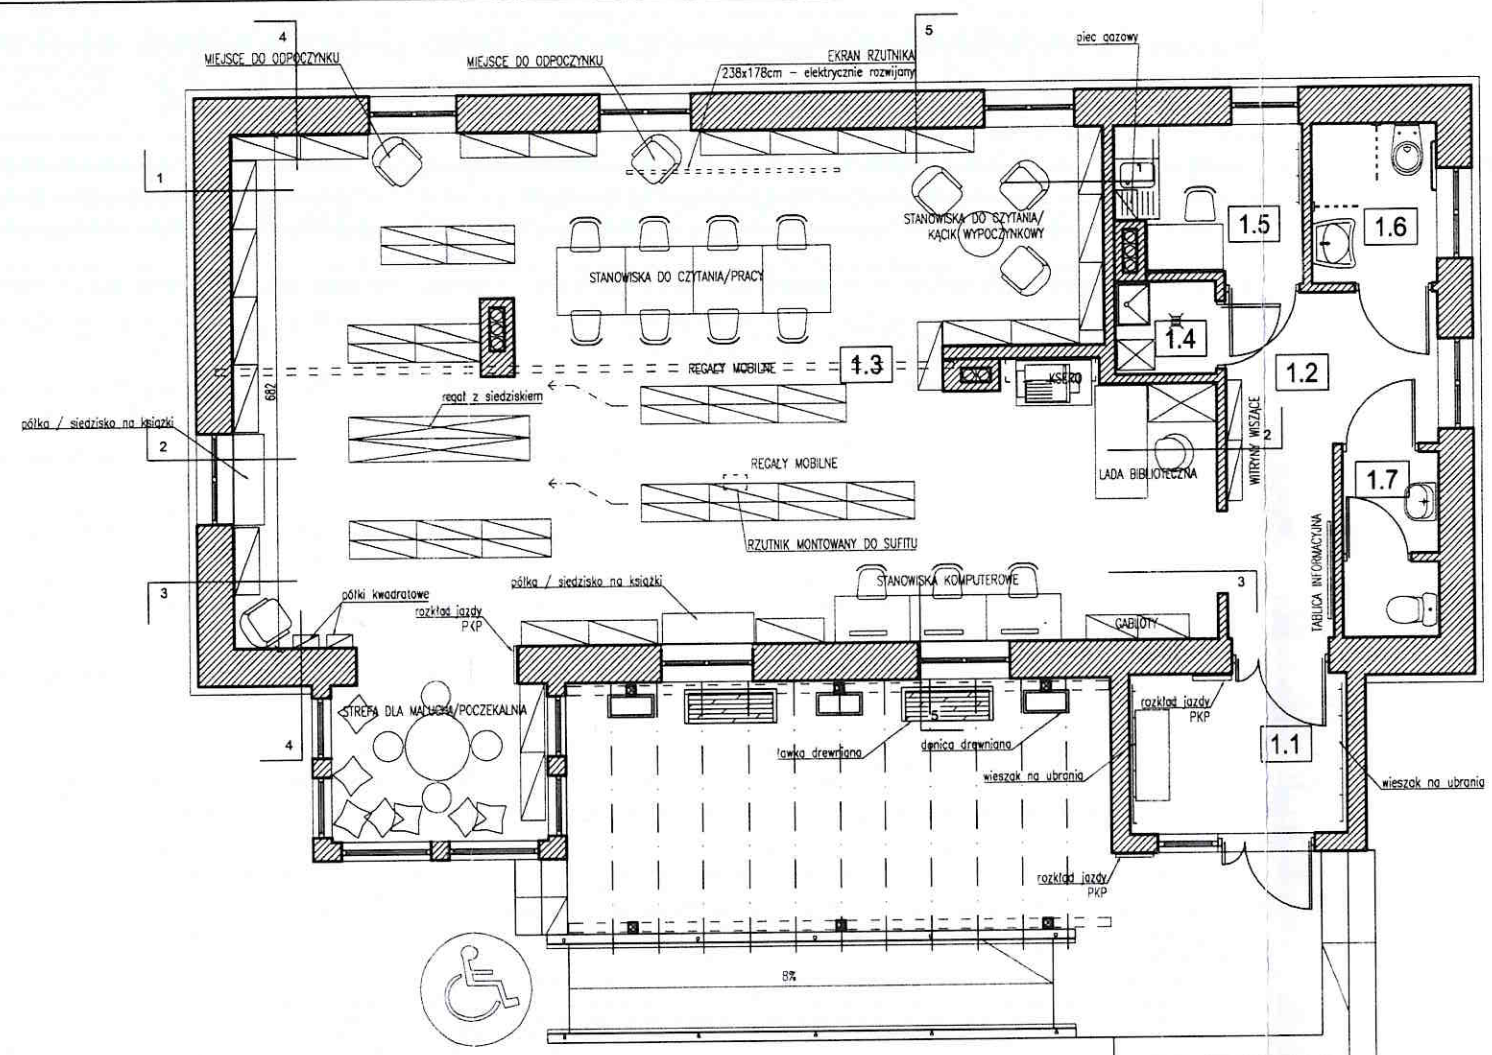


ARANŻACJA
PODSTAWOWA

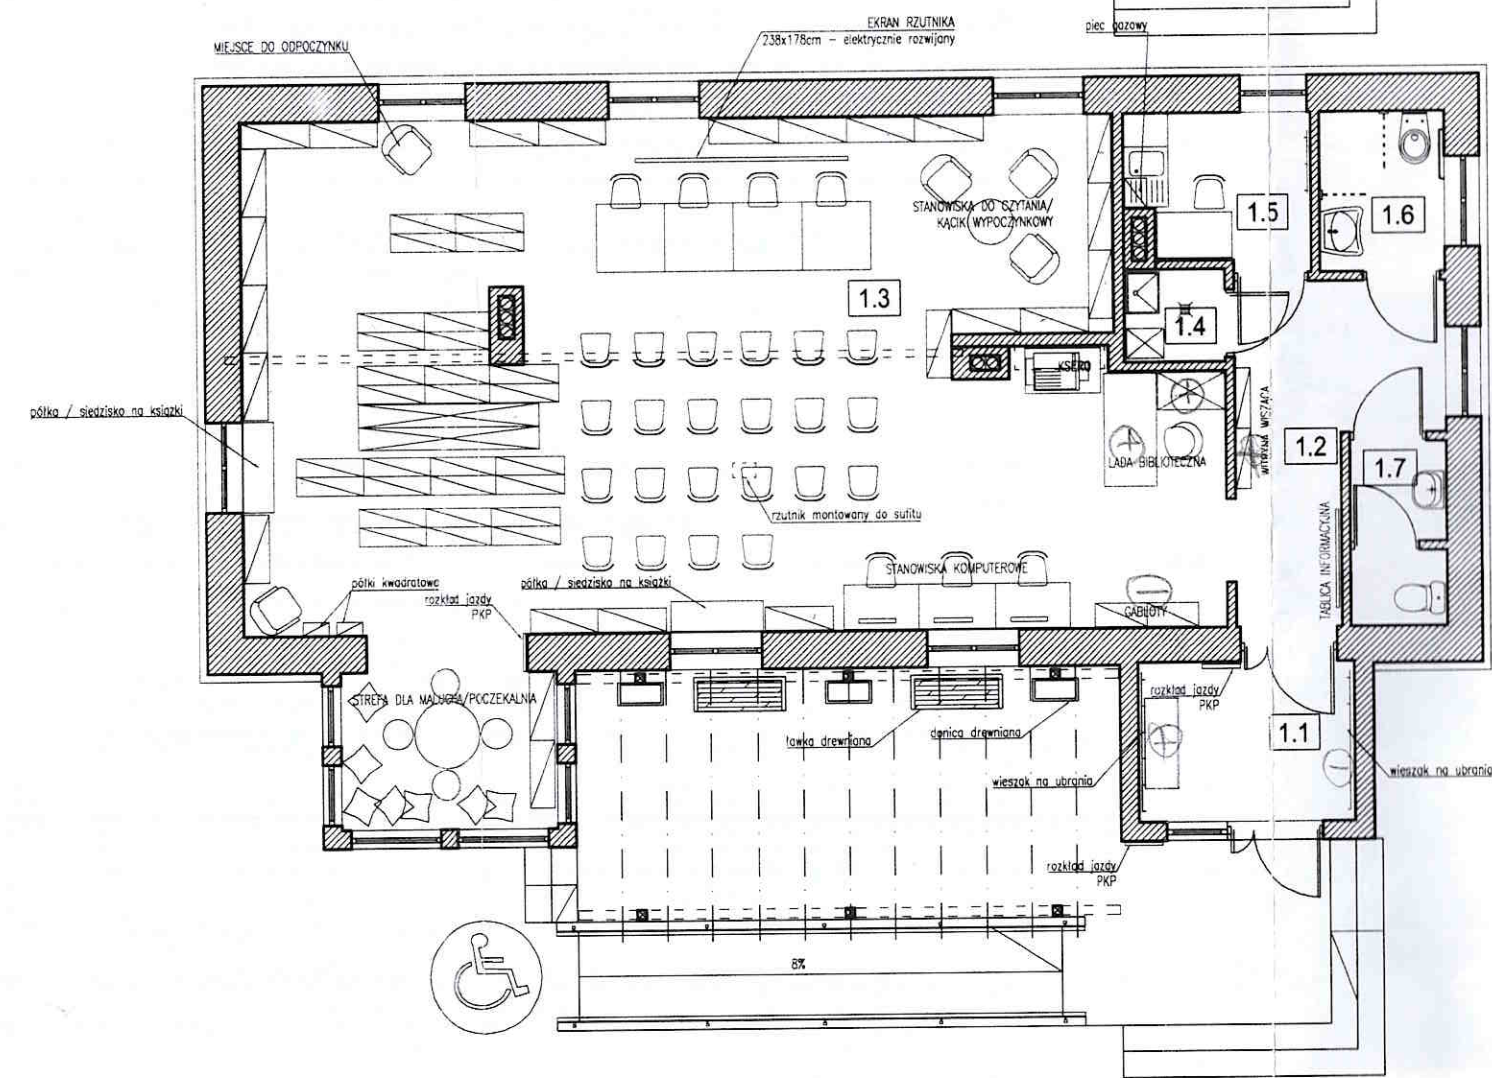

ARANŻACJA
PO ZMIANACH

**STAROSTWO
POWIATOWE W WOŁOMINIE**
Wydział Budownictwa
05-200 Wołomin, ul. Prądzyńskiego 3
tel. 22 787-43-01 w. 106 107 110 166

	JSP Biuro Projektów mgr inż. Jacek Siudziński Al. Łochowska 2a 07-130 Łochów tel 0501 62 55 60 e-mail: biuro@jspprojekt.pl	
TEMAT	PRZEBUDOWA I ZMIANA SPOSOBU UŻYTKOWANIA STACJI KOLEJOWEJ NA FUNKCJĘ BIBLIOTEKI	
LOKALIZACJA	JARZĘBIA ŁĄKA gm. ŁĘSZCZ dz. nr ew 160/3	
TEMAT RYSUNKU	ARANŻACJE	
PROJEKTOWAŁ	mgr inż. arch. Witold Huk upr. nr 489/00, 374/7720, str. rej. M-11.85	PODPIS:
ARCH/KONTR	mgr inż. arch. specjalność: architektoniczna	PODPIS:
SPRAWDZIŁ	Mateusz Ōzdoła upr. nr 163/1800X/2016, Nr rej. LB-0321	PODPIS:
ARCHITEKTURA	mgr inż.	PODPIS:
SPRAWDZIŁ	Jacek Siudziński upr. nr MAZ/0509/POK/13	PODPIS:
KONSTRUKCJA	DATA OPRACOWANIA: MAJ 2017	SKALA: 1:100 NR RYS: A11

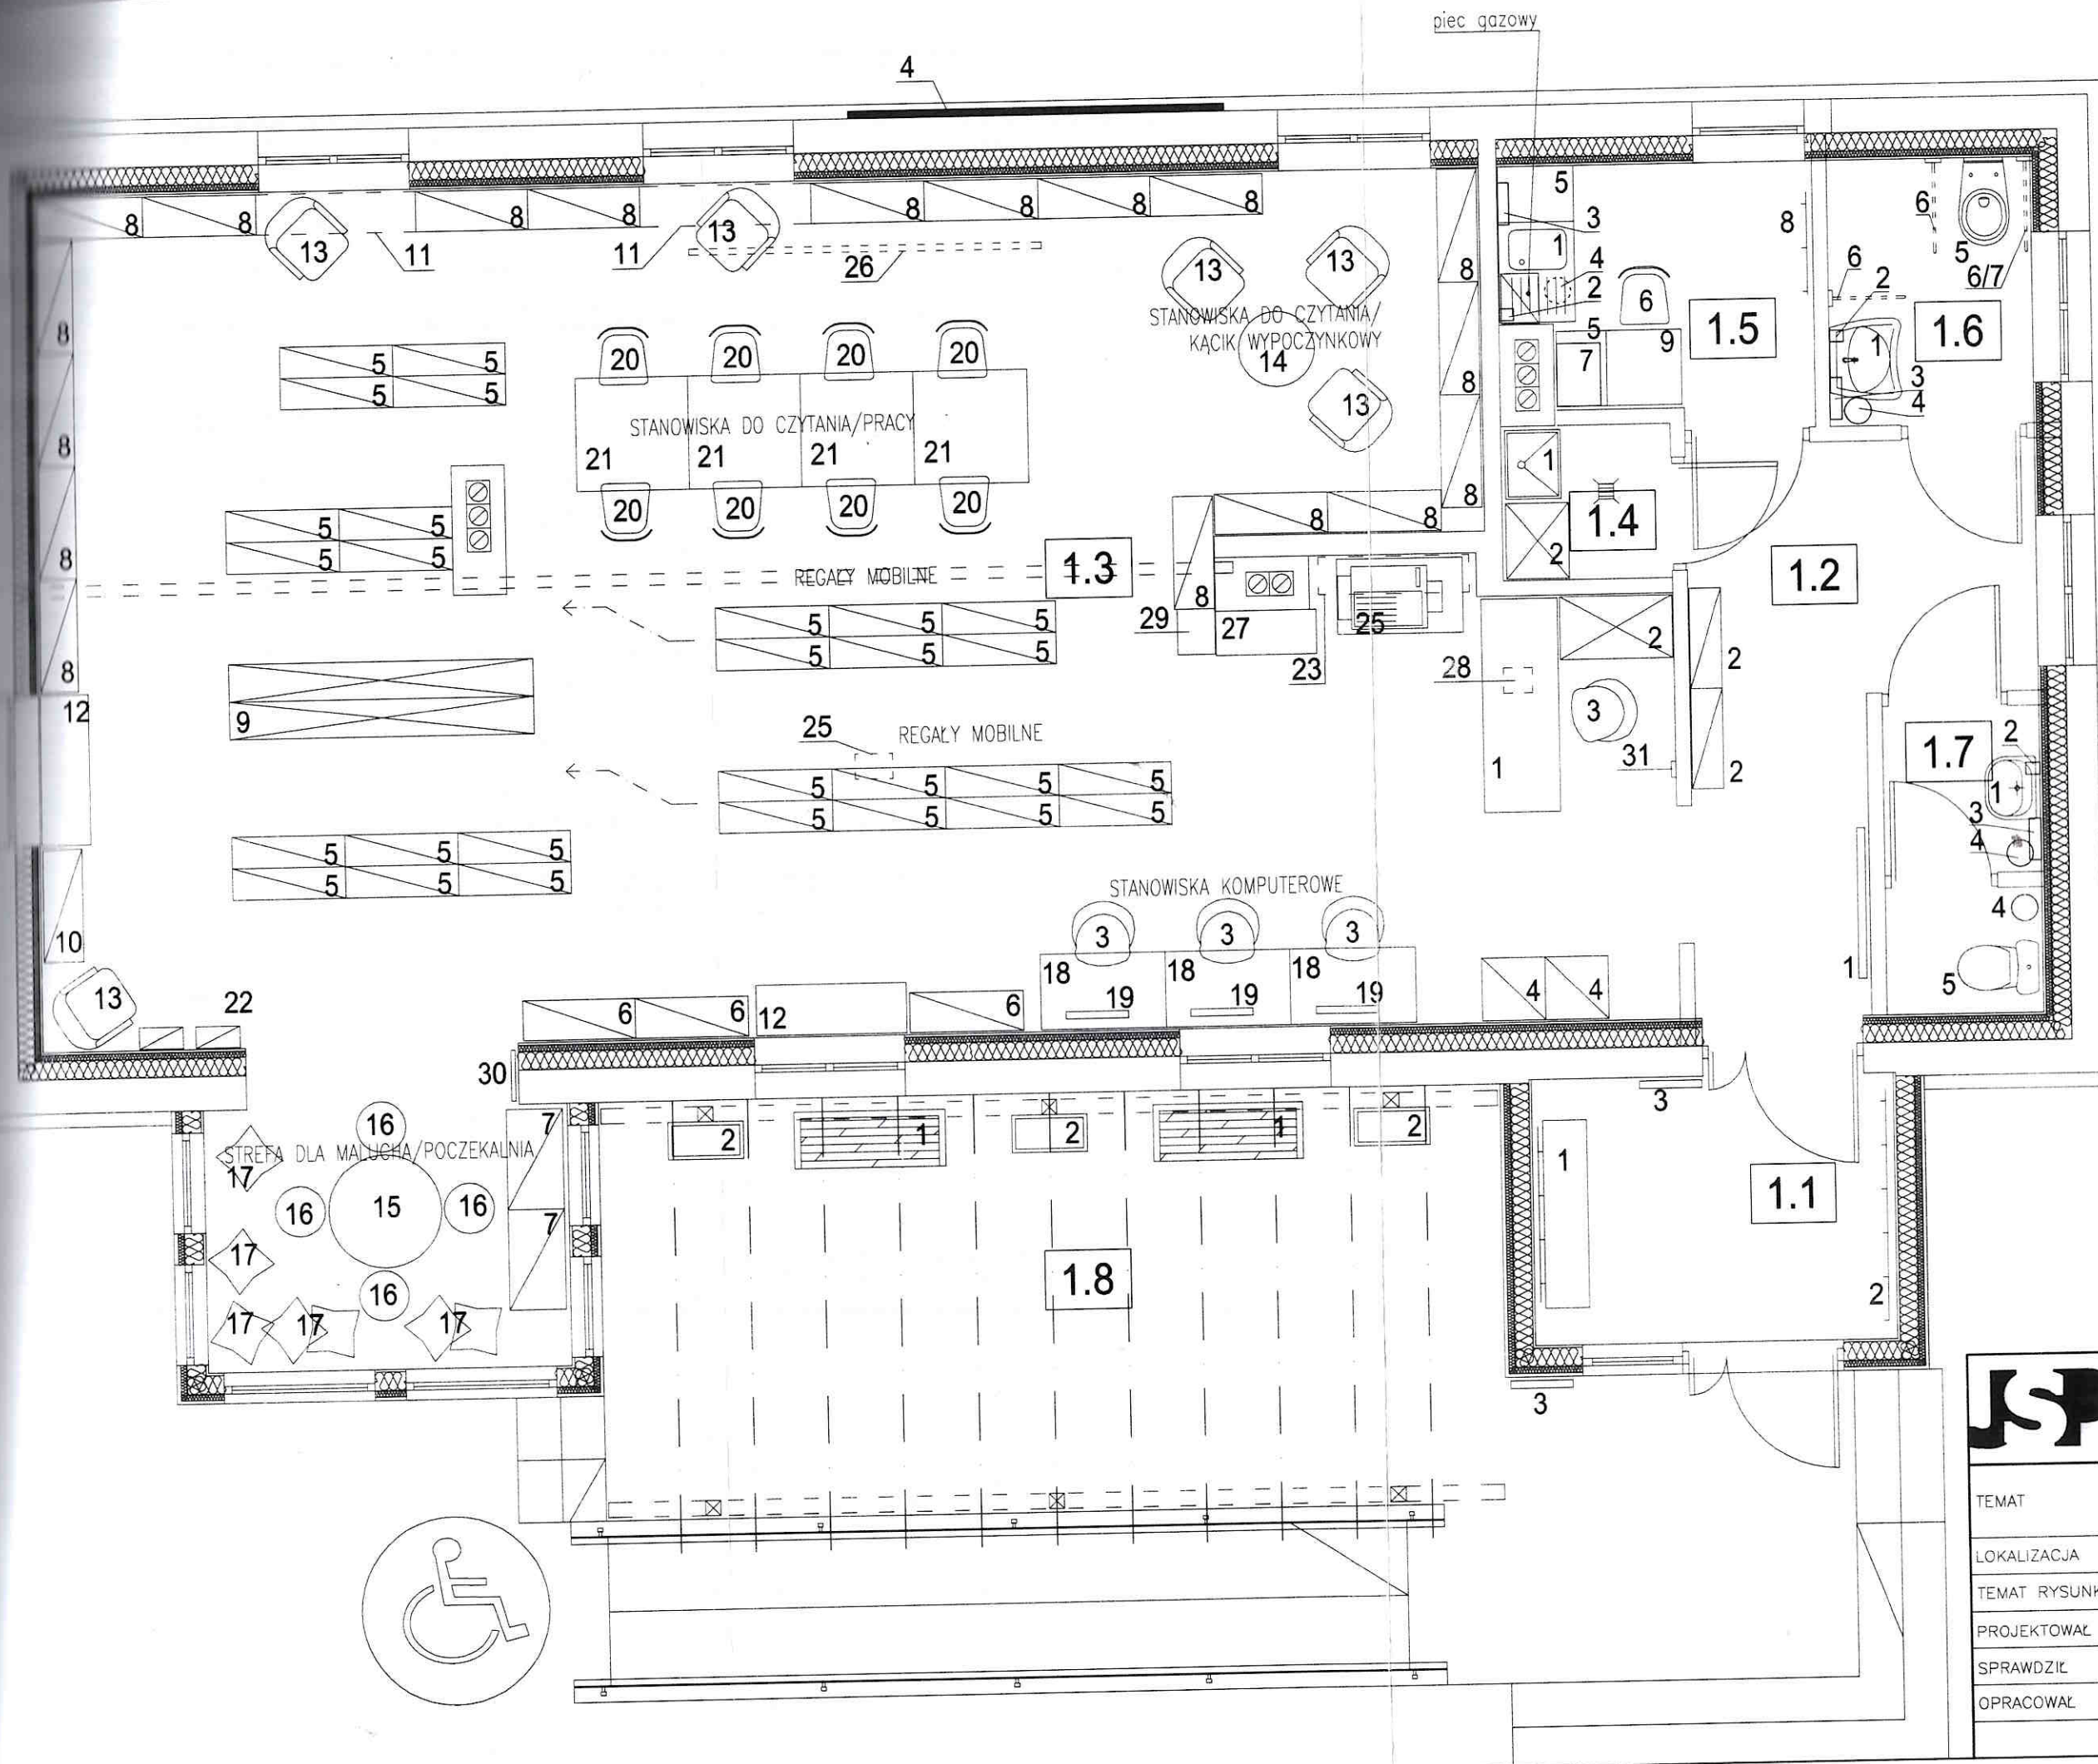

**STAROSTWO
POWIATOWE W WOŁOMINIE**
Wydział Budownictwa
05-200 Wołomin, ul. Prądzyńskiego 3
tel. 22 787-43-01 w. 106 107 110 166



JSP Biuro Projektów
mgr inż. Jacek Siudziński
Al. Łochowska 2a 07-130 Łochów
tel 0501 62 55 60
e-mail: biuro@jsprojekt.pl

TEMAT	PRZEBUDOWA I ZMIANA SPOSOBU UŻYTKOWANIA STACJI KOLEJOWEJ NA FUNKCJĘ BIBLIOTEKI	
LOKALIZACJA	JARZĘBIA ŁĄKA gm. TRUSZCZ dz. nr ew 160/3	
TEMAT RYSUNKU	TECHNOLOGIA	
PROJEKTOWAŁ	mgr inż. arch. Witold Huk upr. nr 484/06, 374/22K, Nr rej. MA-1165	PODPIS
SPRAWDZIŁ	mgr inż. arch. specjalność: architektoniczne Mateusz Źdoba upr. nr 183/LBOK/2015, Nr rej. LB-0321	PODPIS
OPRACOWAŁ	mgr inż. Jacek Siudziński upr. nr MAZ/0559/POOK/13	PODPIS
DATA OPRACOWANIA: MAJ 2017		