


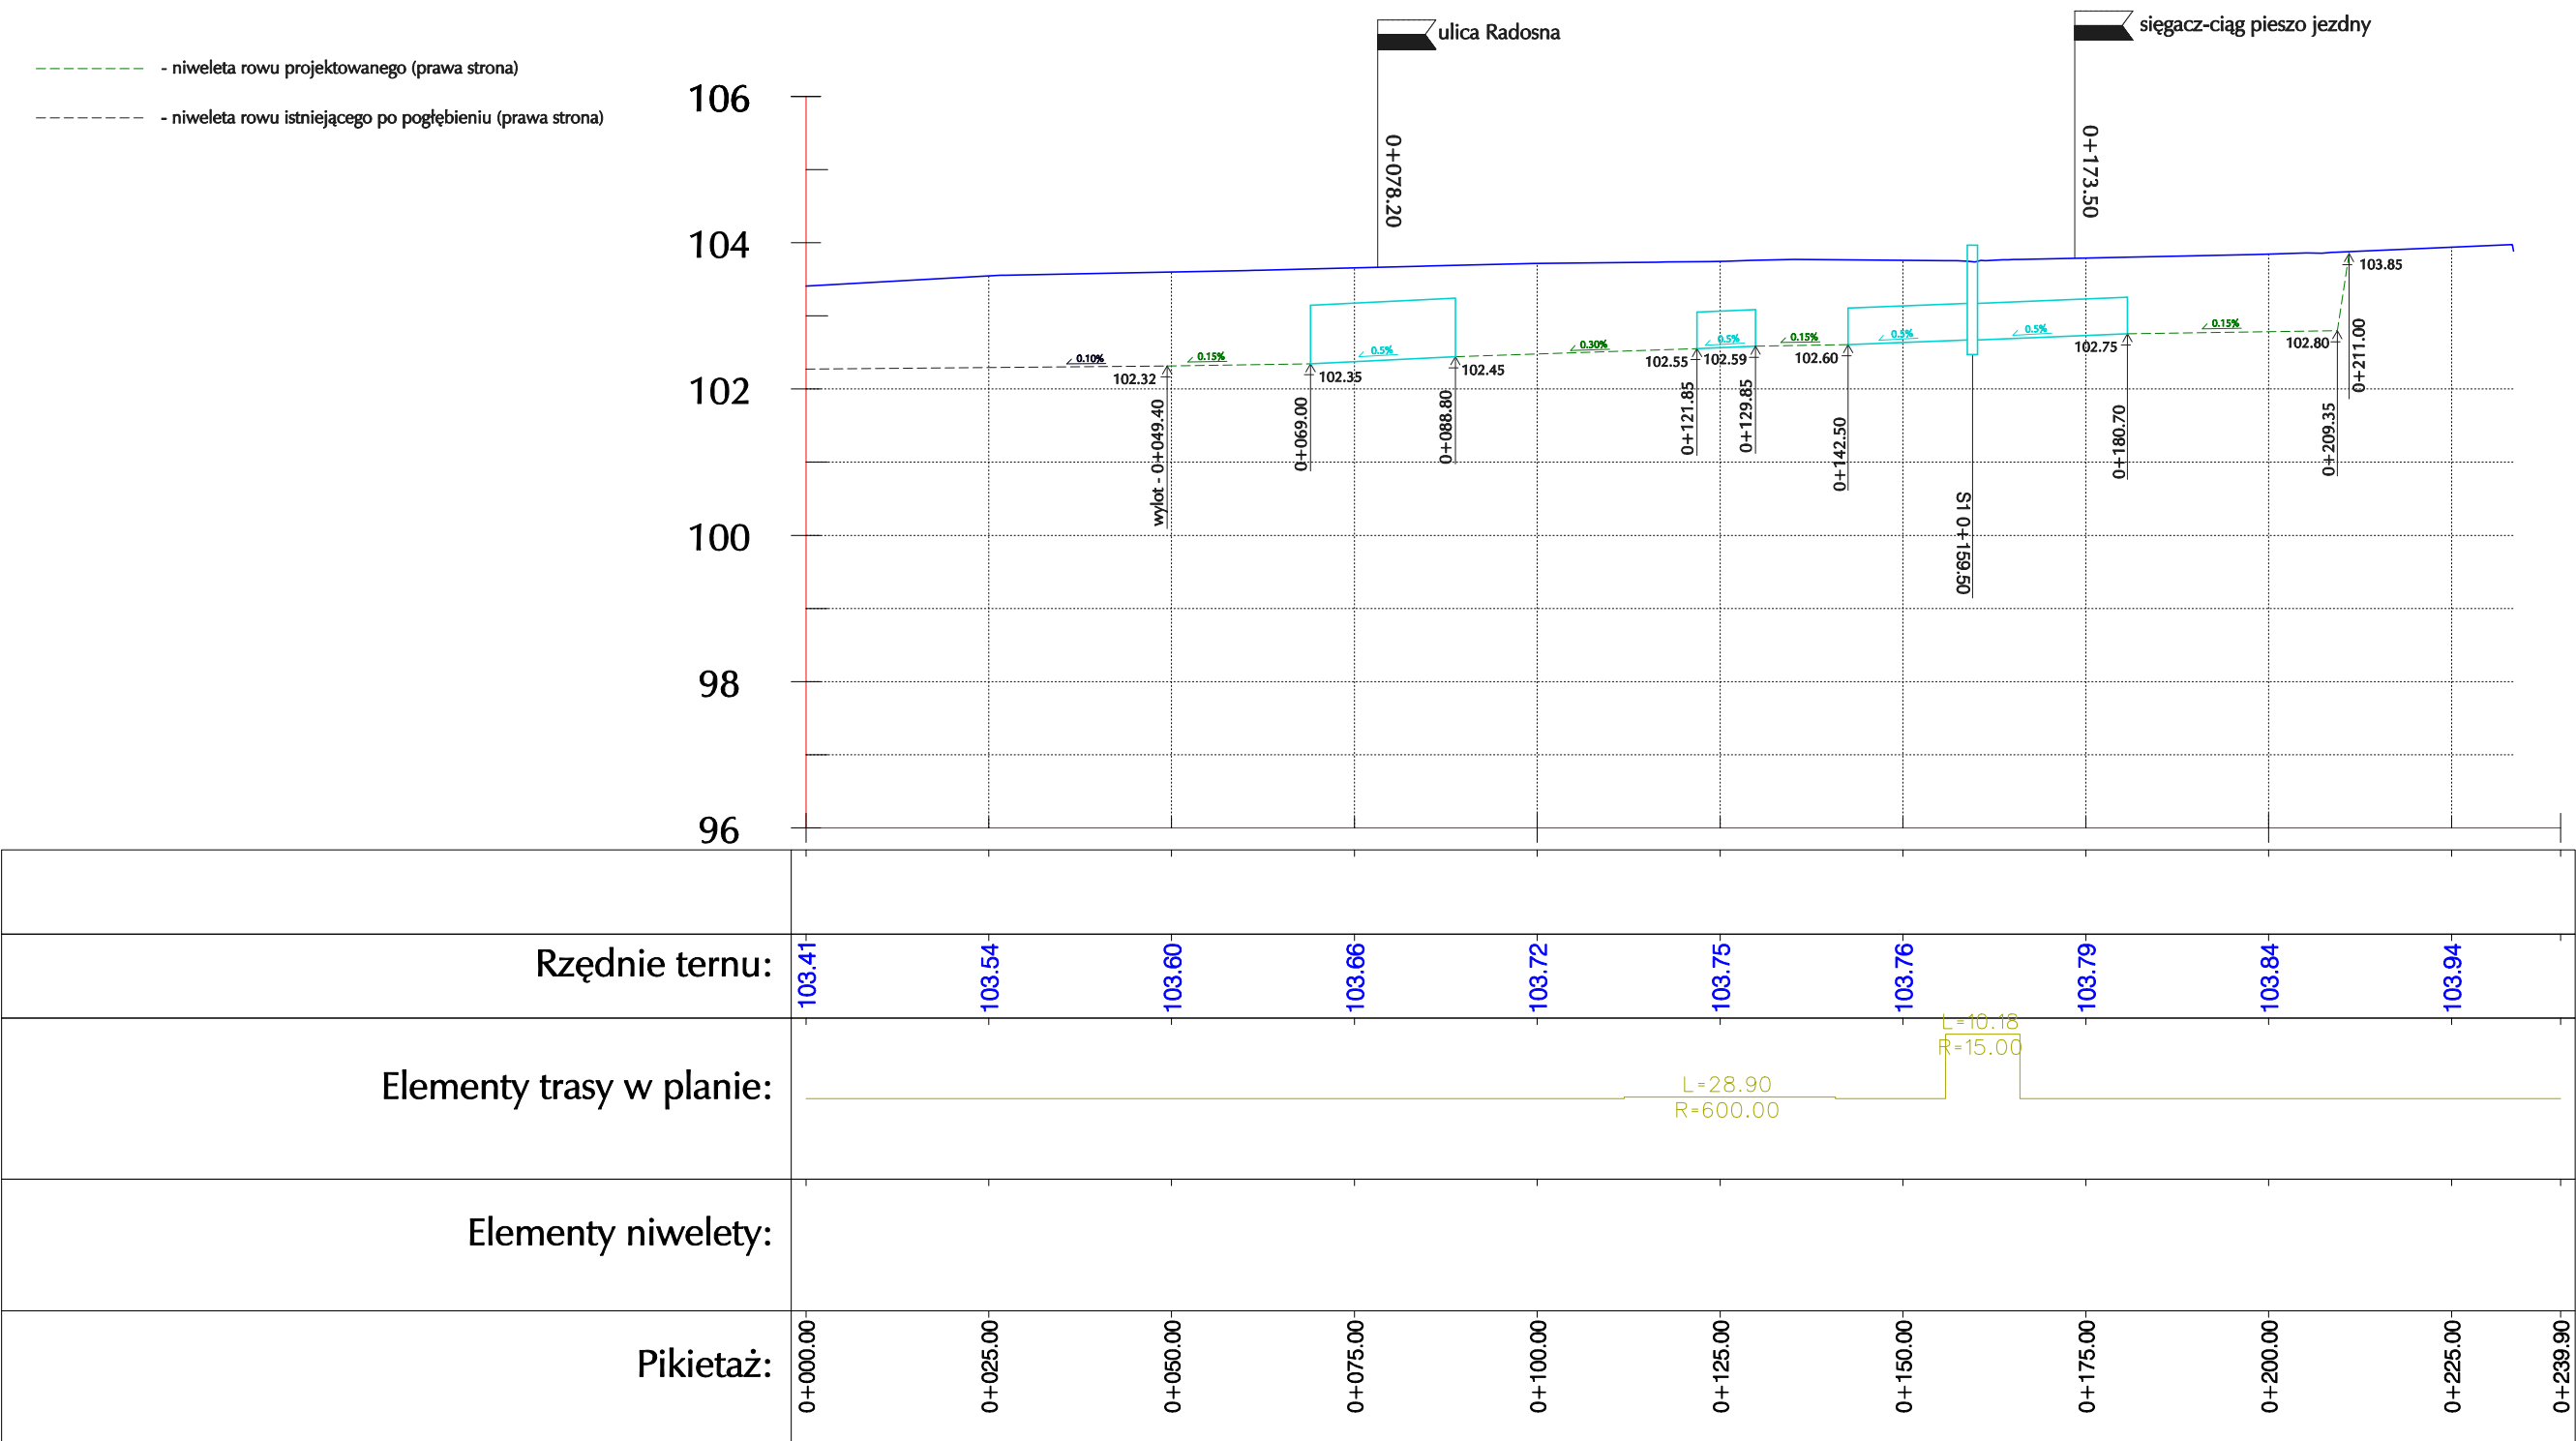

"JULTREX" inż. Adam Rosiński 05-240 Tłuszcz ul. Długa 61			
KONTRAKT	Operat wodnoprawny na budowę urządzenia wodnego, tj. rowu odwadniającego drogowego trapezowego trawiastego zlokalizowanego w pasie drogowym drogi gminnej ulica Zgody w miejscowości Tłuszcz, gmina Tłuszcz, powiat wołomiński		
Temat rys.	Profi podłużny terenu - niweleta rowu		Skala 1:500
			Data: 03.2018
			Nr Rys. 2 Str. 22
Opracowujący:	inż. Adam Rosiński		