
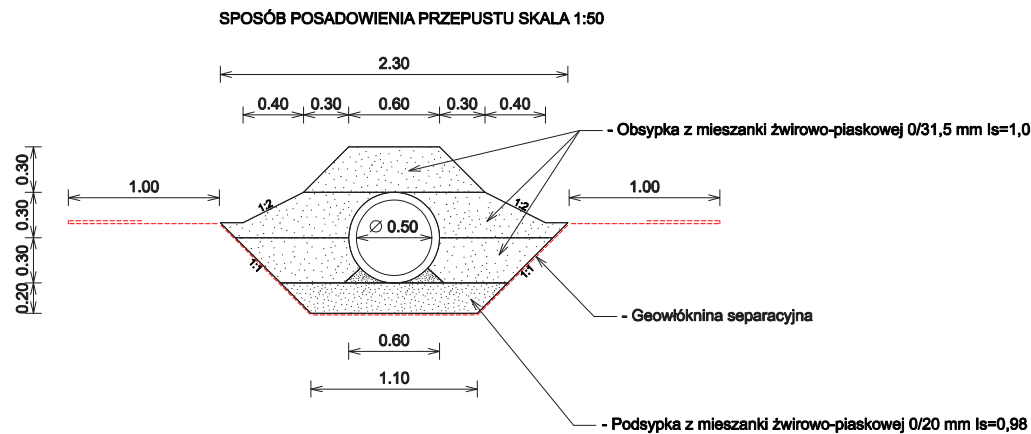


PRZEKRÓJ NR 3 PRZEZ PRZEPUST Z RUR PP DWUŚCIENNYCH ŚREDNICY 500 mm
PIKIETAŻ OD 0+121,85 DO 0+129,85

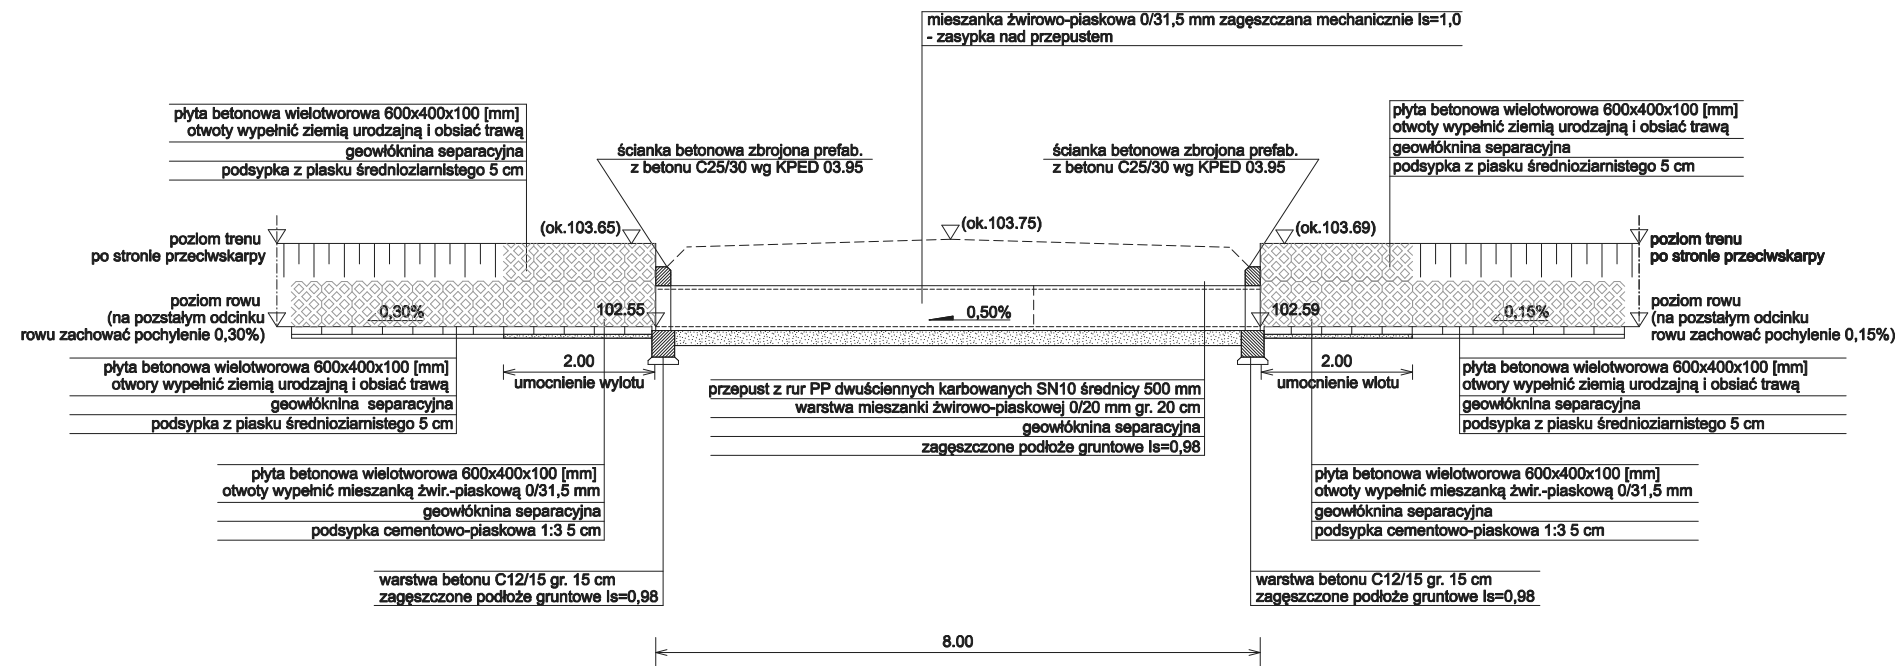

UWAGA: Zasypkę przepustu wykonać z piasku gruboziarnistego bez gliny na całej szerokości wykopu.

"JULTREX" inż. Adam Rosiński 05-240 Tłuszcz ul. Długa 61			
KONTRAKT	Operat wodnoprawny na budowę urządzenia wodnego, tj. rowu odwadniającego drogowego trapezowego trawiastego zlokalizowanego w pasie drogowym drogi gminnej ulica Zgody w miejscowości Tłuszcz, gmina Tłuszcz, powiat wołomiński		
Temat rys.	Przekrój nr 2 Przepust C-D z rur PP dwuściennych 500 mm		Skala 1:100
			Data: 03.2018
Opracowujący:	inż. Adam Rosiński		Nr Rys. 3.2
			Str. 24