



PRZEKRÓJ NR 3 PRZEZ PRZEPUST Z RUR PP DWUŚCIENNYCH ŚREDNICY 500 mm
PIKIETAŻ OD 0+142,50 DO 0+180,70

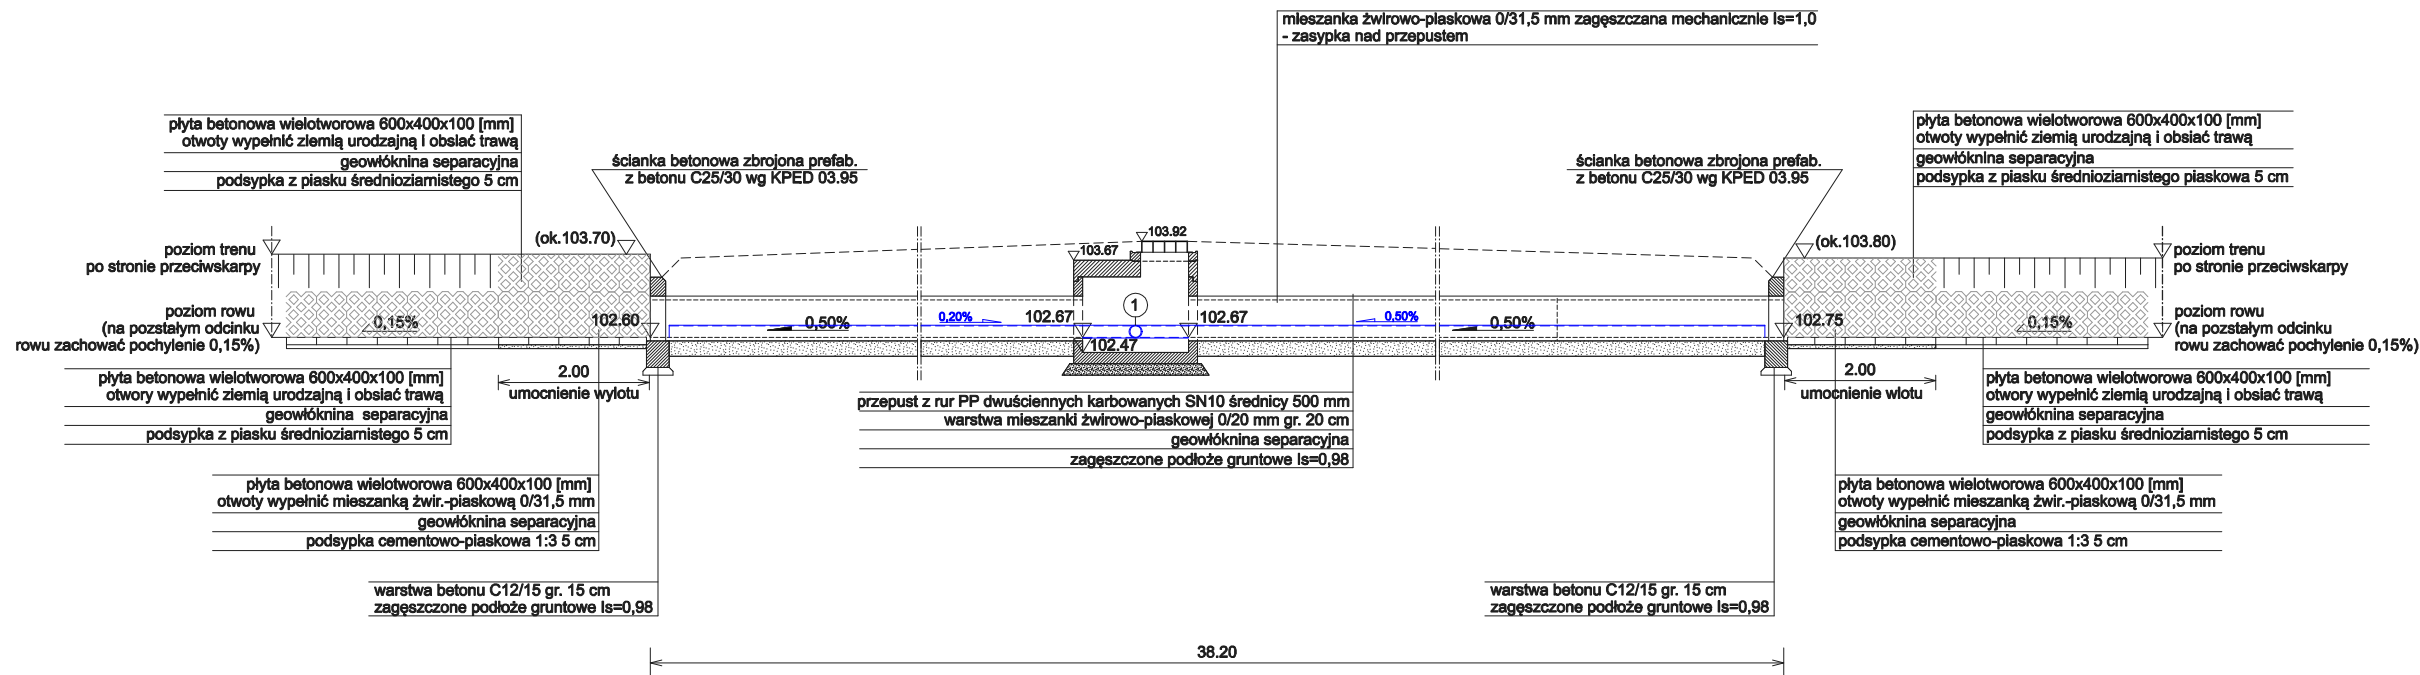

1 - Włączenie trójnikiem, drenaży z rur perforowanych PP SN8 150 mm zakończone w studni kłapą zwrotną 150 mm.

SPOSÓB POSADOWIENIA PRZEPUSTU SKALA 1:50

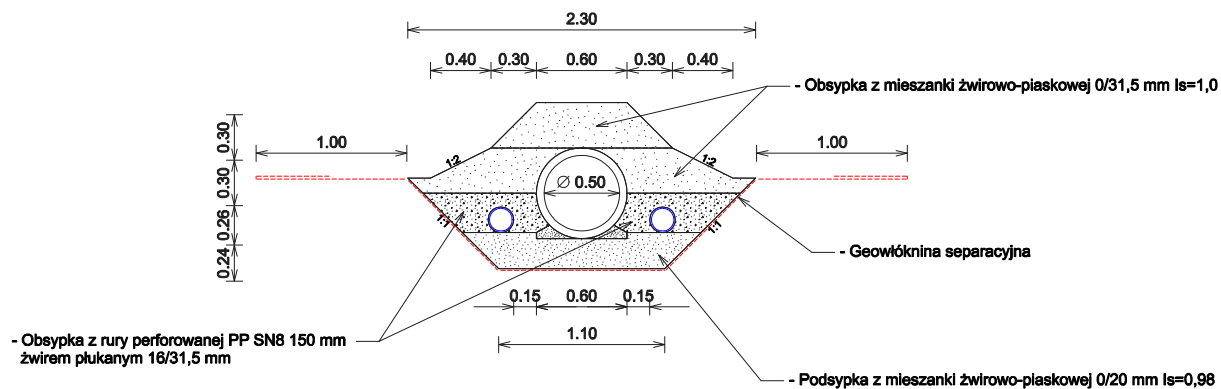

UWAGA: Zasypkę przepustu wykonać z piasku gruboziarnistego bez gliny na całej szerokości wykopu.

"JULTREX" inż. Adam Rosiński 05-240 Tłuszcz ul. Długa 61			
KONTRAKT	Operat wodnoprawny na budowę urządzenia wodnego, tj. rowu odwadniającego drogowego trapezowego trawiastego zlokalizowanego w pasie drogowym drogi gminnej ulica Zgody w miejscowości Tłuszcz, gmina Tłuszcz, powiat wołomiński		
Temat rys.	Przekrój nr 3 Rurociąg E-F z rur PP dwuściennych 500 mm ze studnią rewizyjną betonową 1400 mm	Skala 1:100	
		Data: 03.2018	
		Nr Rys. 3.3	Str. 25
Opracowujący:	inż. Adam Rosiński		