

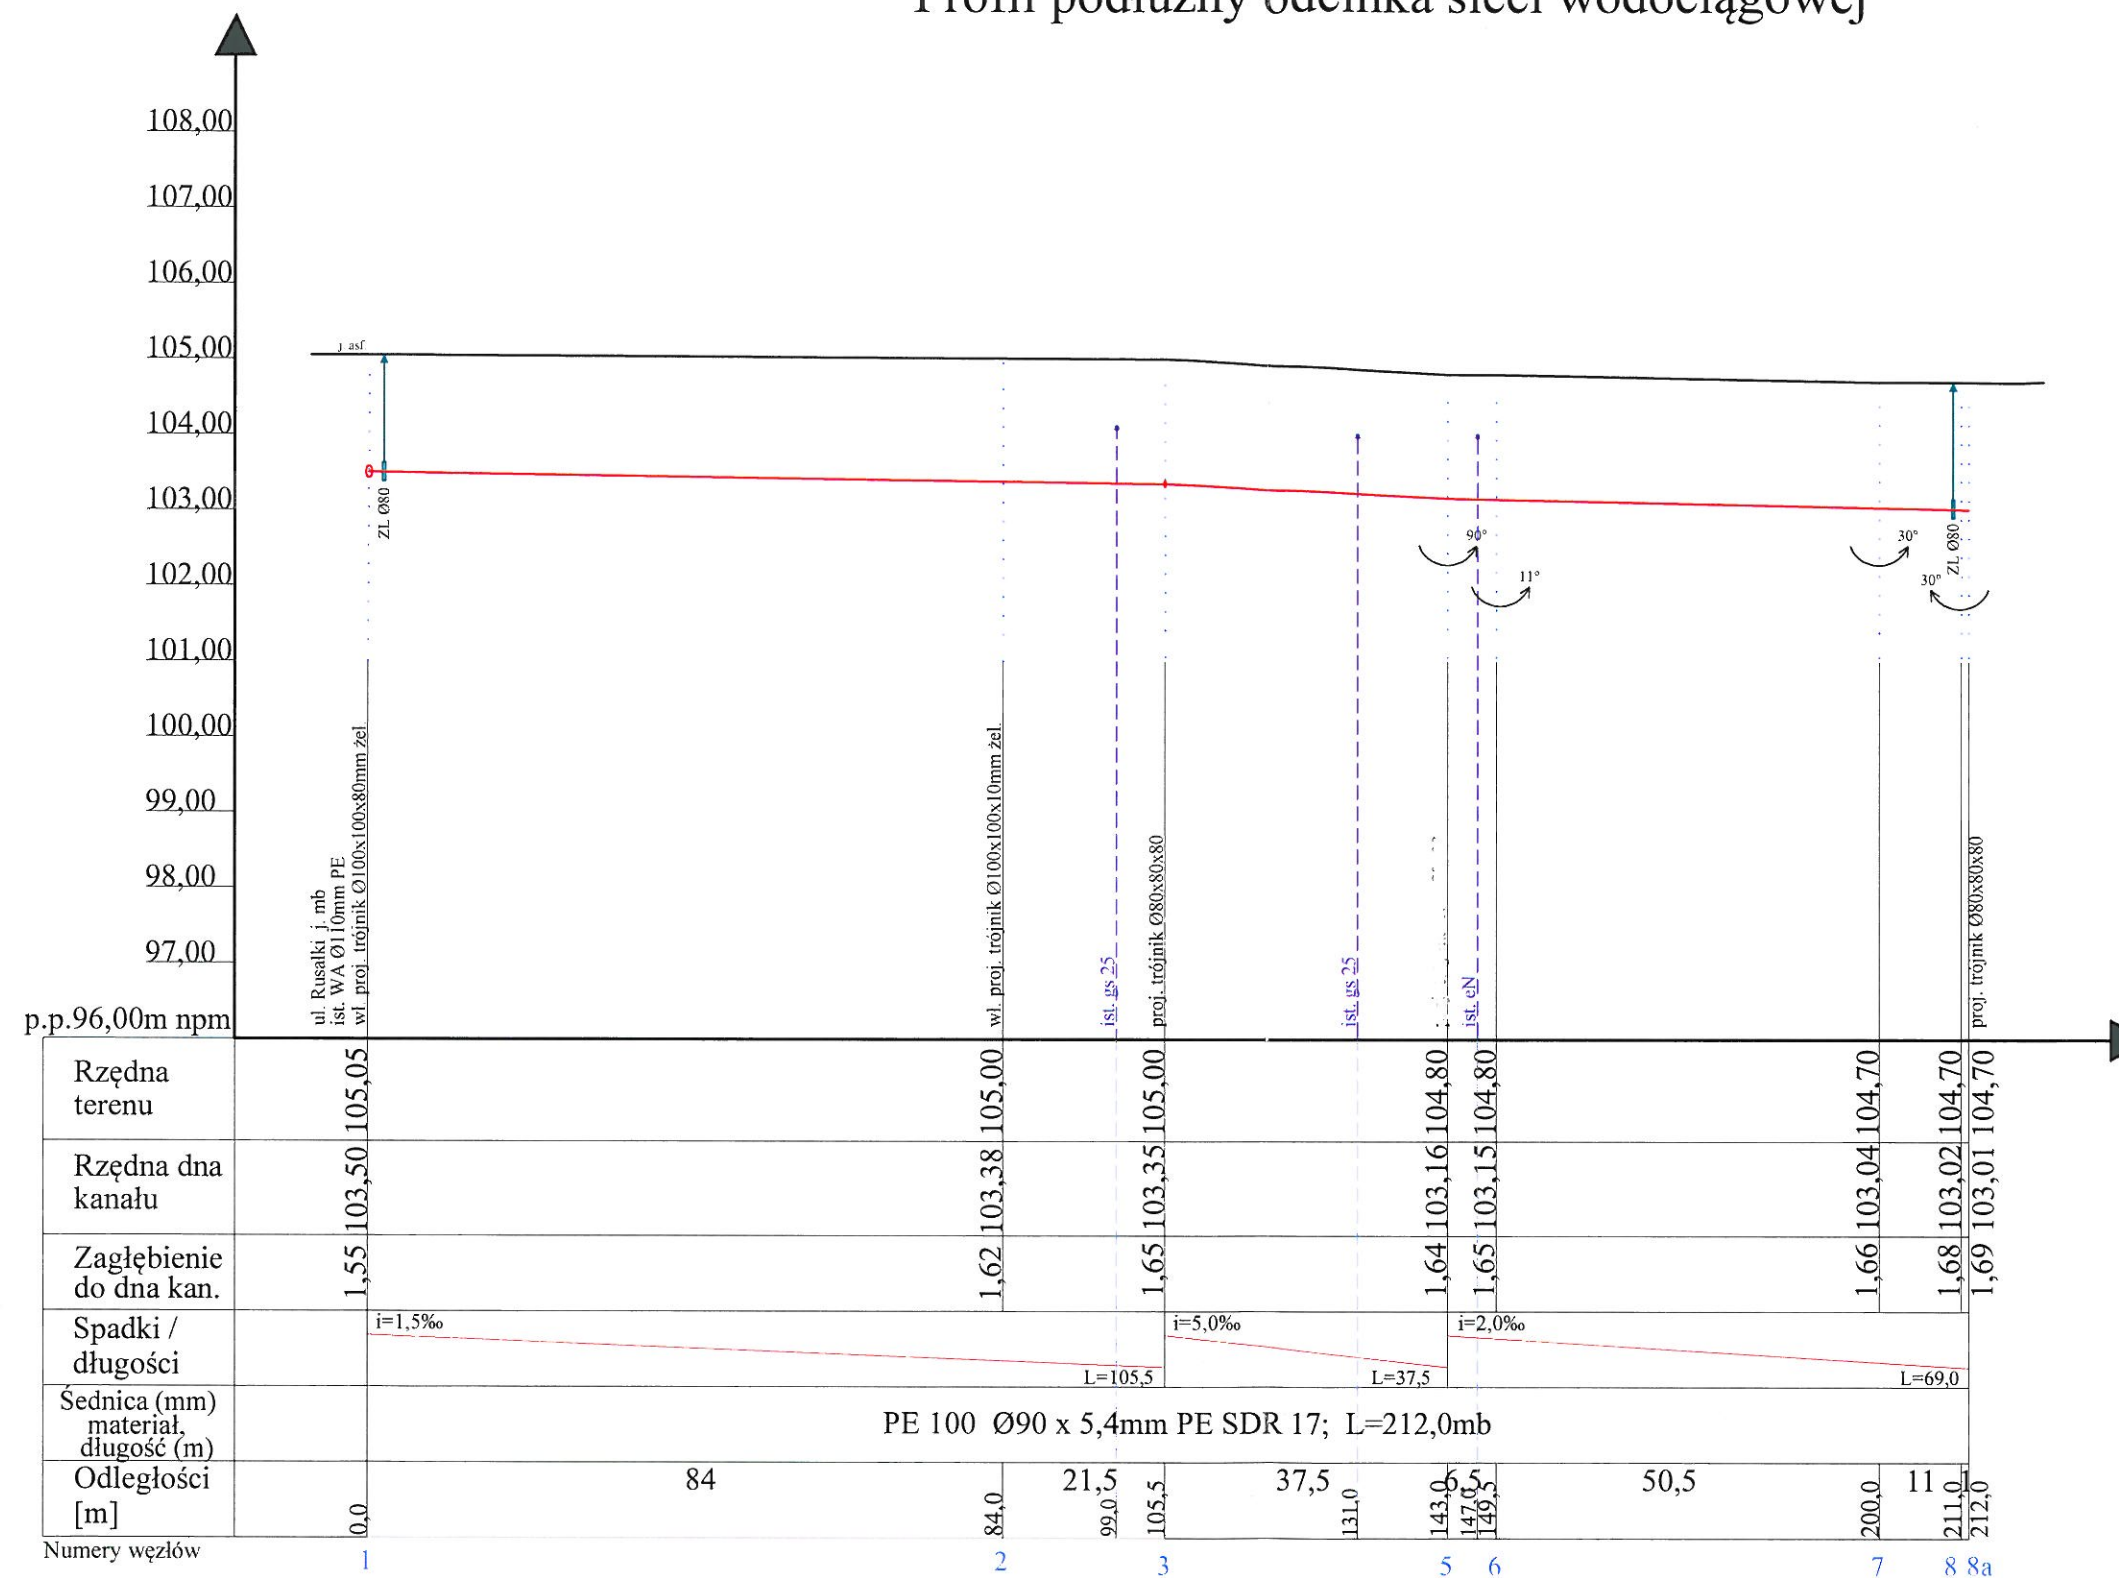
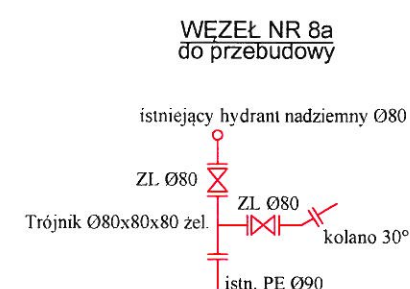


Profil podłużny odcinka sieci wodociągowej

STAROSTWO
POWIATOWE W WOŁOMINIE
Wydział Budownictwa
05-200 Wołomin, ul. Prądzyńskiego 3
tel. 787-48-91 w. 100, 107, 110, 114, 166

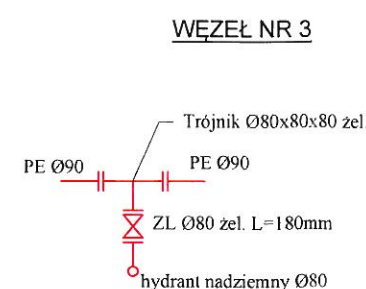

SKALA
1:100
1:100

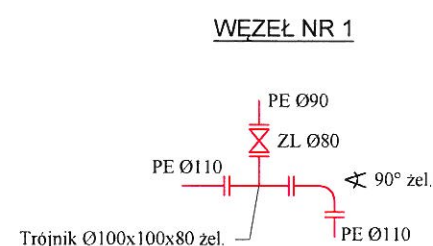

PROJEKTOWANIE I WYKONAWSTWO SIECI I INSTALACJI SANITARNYCH Inż. Tadeusz Gut				
Inwestor:	Gmina Tłuszcz		Adres:	ul. Warszawaska 10 05-240 Tłuszcz
Investycja:	PROJEKT BUDOWLANY BUDOWY ODCINKA SIECI WODOCIĄGOWEJ W ULICY WIEWIÓRCZEJ W MIEJSCOWOŚCI FIUKAŁY - DZ. EW. NR 60/4, 60/9 I 60/16 OBRĘB POSTOLISKA GMINA TŁUSZCZ			
Rysunek:	PROFIL PODŁUŻNY ODCINKA SIECI WODOCIĄGOWEJ			
Funkcja:	Imię i Nazwisko:	Nr uprawnień:	Podpis:	Data:
Projektant	inż. Tadeusz Gut	383/Wa/74		kwiecień 2021r.
Sprawdzający	mgr inż. Katarzyna Makiela-Wnuk	MAZ/0020/ PWBS/19		Skala:
				Nr rys.:
				1:100 1:200
				2

-18-