


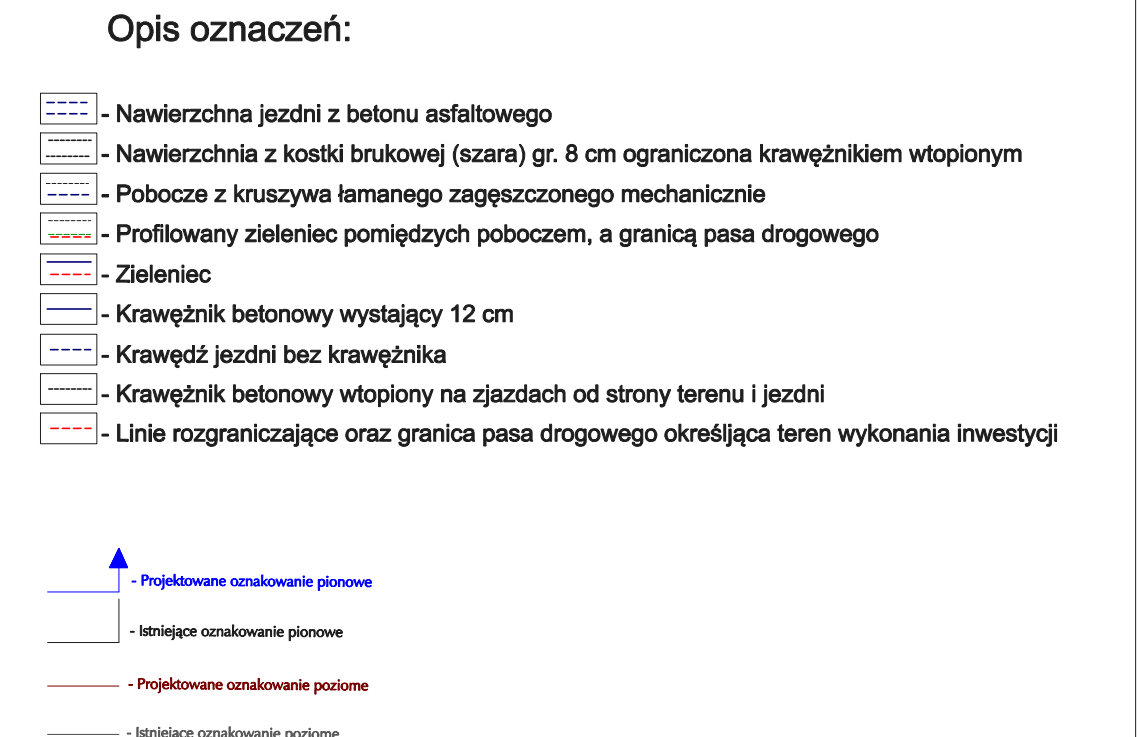

"JULTREX" inż. Adam Rosiński 05-240 Tłuszcz ul. Długa 61			
KONTRAKT		Projekt budowy drogi gminnej nr 430907W wraz z odwodnieniem powierzchniowym i jego elementami na odcinku od pikietażu 0+007,28 do 0+765,03 w miejscowości Kury, gmina Tłuszcz, powiat wołomiński	
Temat rys.		Projekt stałej organizacji ruchu	Skala 1:1000 Data: 10.2013 Nr Rys. 1 Str.
Projektant: (osoba odpowiedzialna)	mgr inż. Małgorzata Maria Cielecka	St-16/90	
Sprawdzający: (inżynier drogowy)	mgr inż. Tomasz Stańczak	MAZ/0372/PWOD/07	
Opracowujący:	inż. Adam Rosiński		