


PROFIL PODŁUŻNY KANALIZACJI DESZCZOWEJ

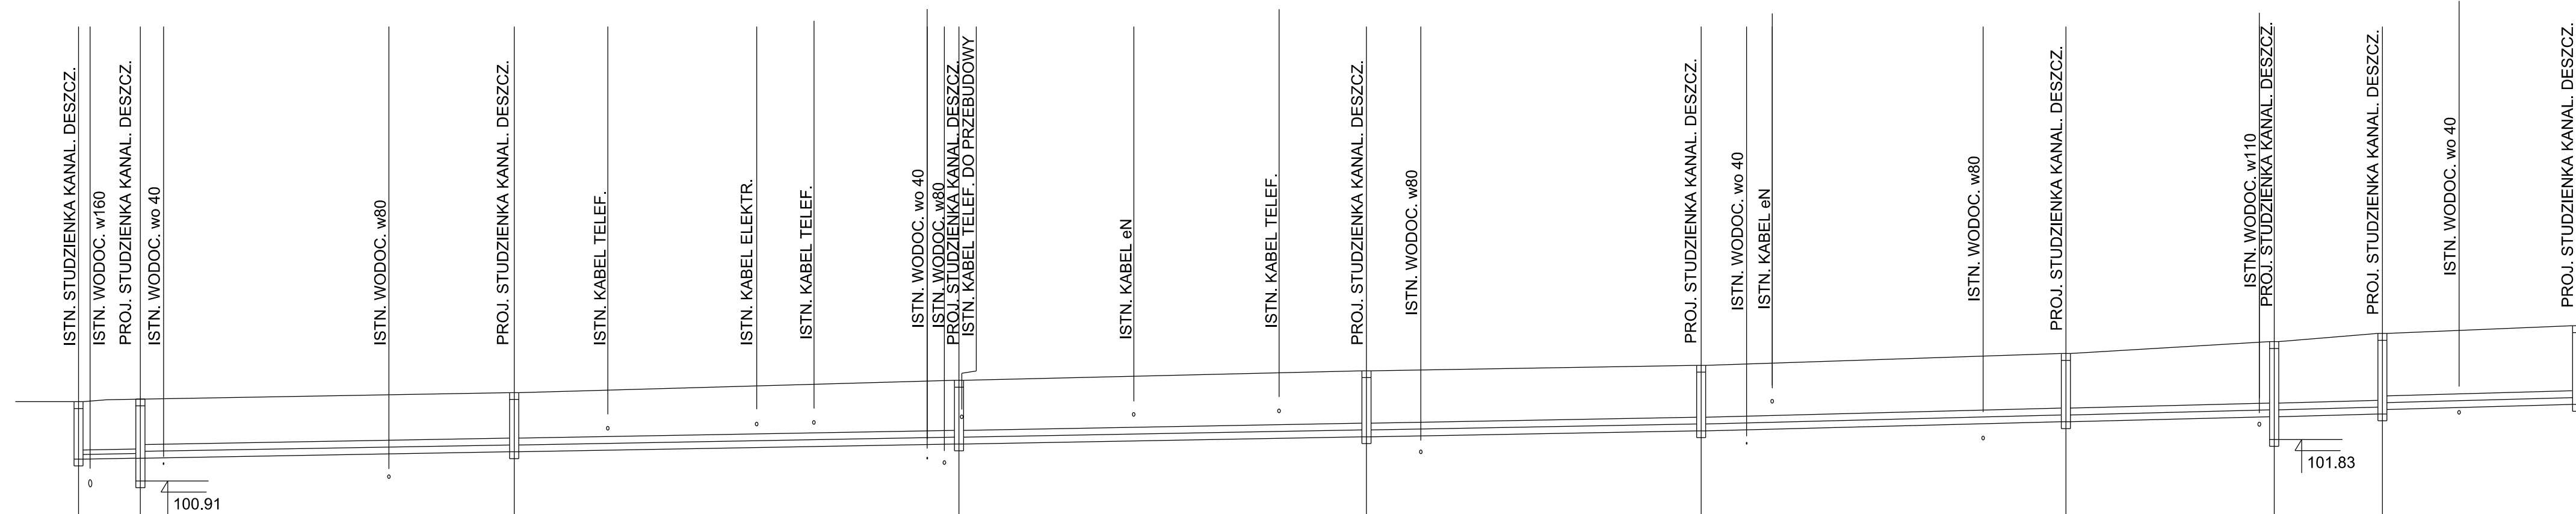

1:100

1:500

P.P. = 95.00

1	RZĘDNE TERENU	102.66	102.71	102.86	103.13	103.34	103.46	103.72	103.98	104.16	104.33								
2	RZĘDNE DNA PRZEWODU	101.40	101.41	101.56	101.73	101.89	102.02	102.22	102.33	102.39	102.49	102.60							
3	ŚREDNICA / SPADEK		200*5,9 PVC-U SN8 i=0.2%			315*9,2 PVC-U SN8 - Z LITĄ JEDNORODNĄ ŚCIANKĄ	i=0.35%			315*9,2 PVC-U SN8	i=0.5%								
4	DŁUGOŚĆ ODCINKA	6.80	41.10	48.50	44.30	36.80	40.10	22.90	11.90	21.40									
5	NUMERACJA STUDZIENEK	D1		D2		D3		D4		D5		D6		D7		D8		D9	

Nazwa Firmy	MS BIURO PROJEKTOWE MICHAŁ SROKA ul. Borowa 4 62-200 Gniezno		
Temat	Przebudowa drogi gminnej ulicy Piekarskiej w Tłuszczu		
Projektant branży wod.-kan.	mgr inż. Jerzy Soltysek	Nr uprawnień	WKP/0159/PWOS/11
Opracowała	t.b. Urszula Trybus		Podpis
Sprawdzający branży wod.-kan.	mgr inż. Bogdan Nowicki	Nr uprawnień	24/76/Pw
			Podpis
Nazwa rysunku			
WK-2 Profil podłużny kanalizacji deszczowej			
Data	Faza	Skala	Nr. rys.
07.2015	Projekt budowlano-wykonawczy	1:100/500	3