



STUDZIENKA KANALIZACYJNA PREFABRYKOWANA O ŚREDNICY 1000

RZUT Z GÓRY

ELEMENTY SKŁADOWE STUDZIENKI ZE ZWĘŻKĄ O ŚREDNICY 1000

ZESTAWIENIE STUDZIENEK REWIZYJNYCH

NUMER STUDZ.	SCHEMAT WŁOTÓW	RZĘDNE				KĄT WŁĄCZENIA DOPŁYWU			
		POKRYWY P	WYŁOTU N ₁	DNA N	WŁOTU N ₂	α ₁	α ₂	α ₃	α ₄
KANALIZACJA DESZCZOWA									
D1		102.71	101.41	100.91	2/101.41 3/101.47	197	233	—	—
D2		102.86	101.56	101.56	2/101.56 3/101.62	180	216	—	—
D3		103.13	101.73	101.73	2/101.73 3/101.89	221	245	—	—
D4		103.34	101.89	101.89	2/101.89 3/102.10	180	208	—	—
D5		103.46	102.02	102.02	2/102.02 3/102.22	180	210	—	—
D6		103.72	102.22	102.22	2/102.22 3/102.48	180	216	—	—
D7		103.98	102.33	101.83	2/102.50 3/102.33 4/102.53	170	187	224	—
D8		104.16	102.39	102.39	102.49	173	—	—	—
D9		104.33	102.60	102.60	102.89	218	—	—	—

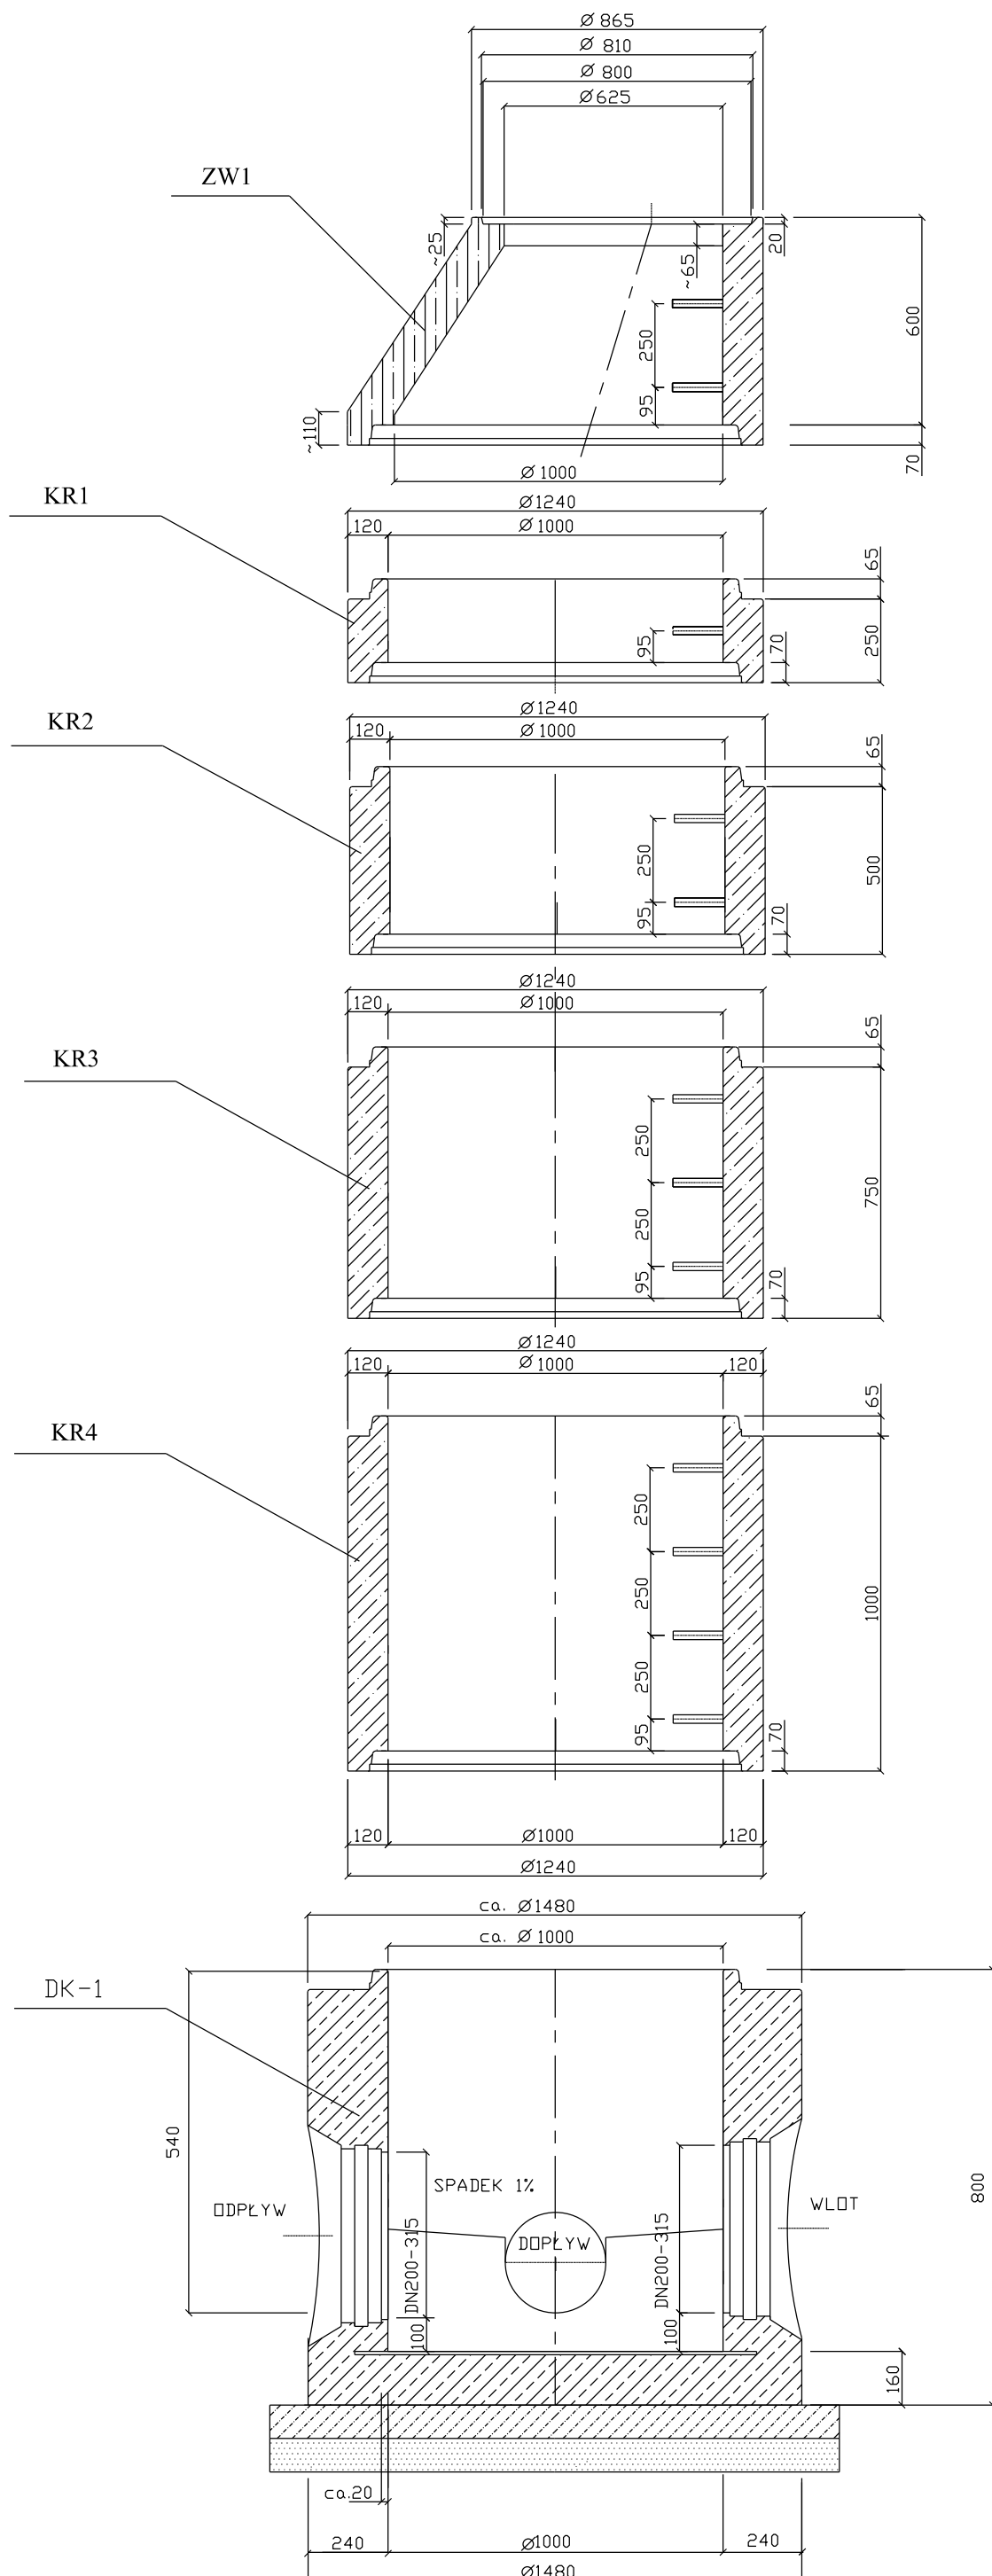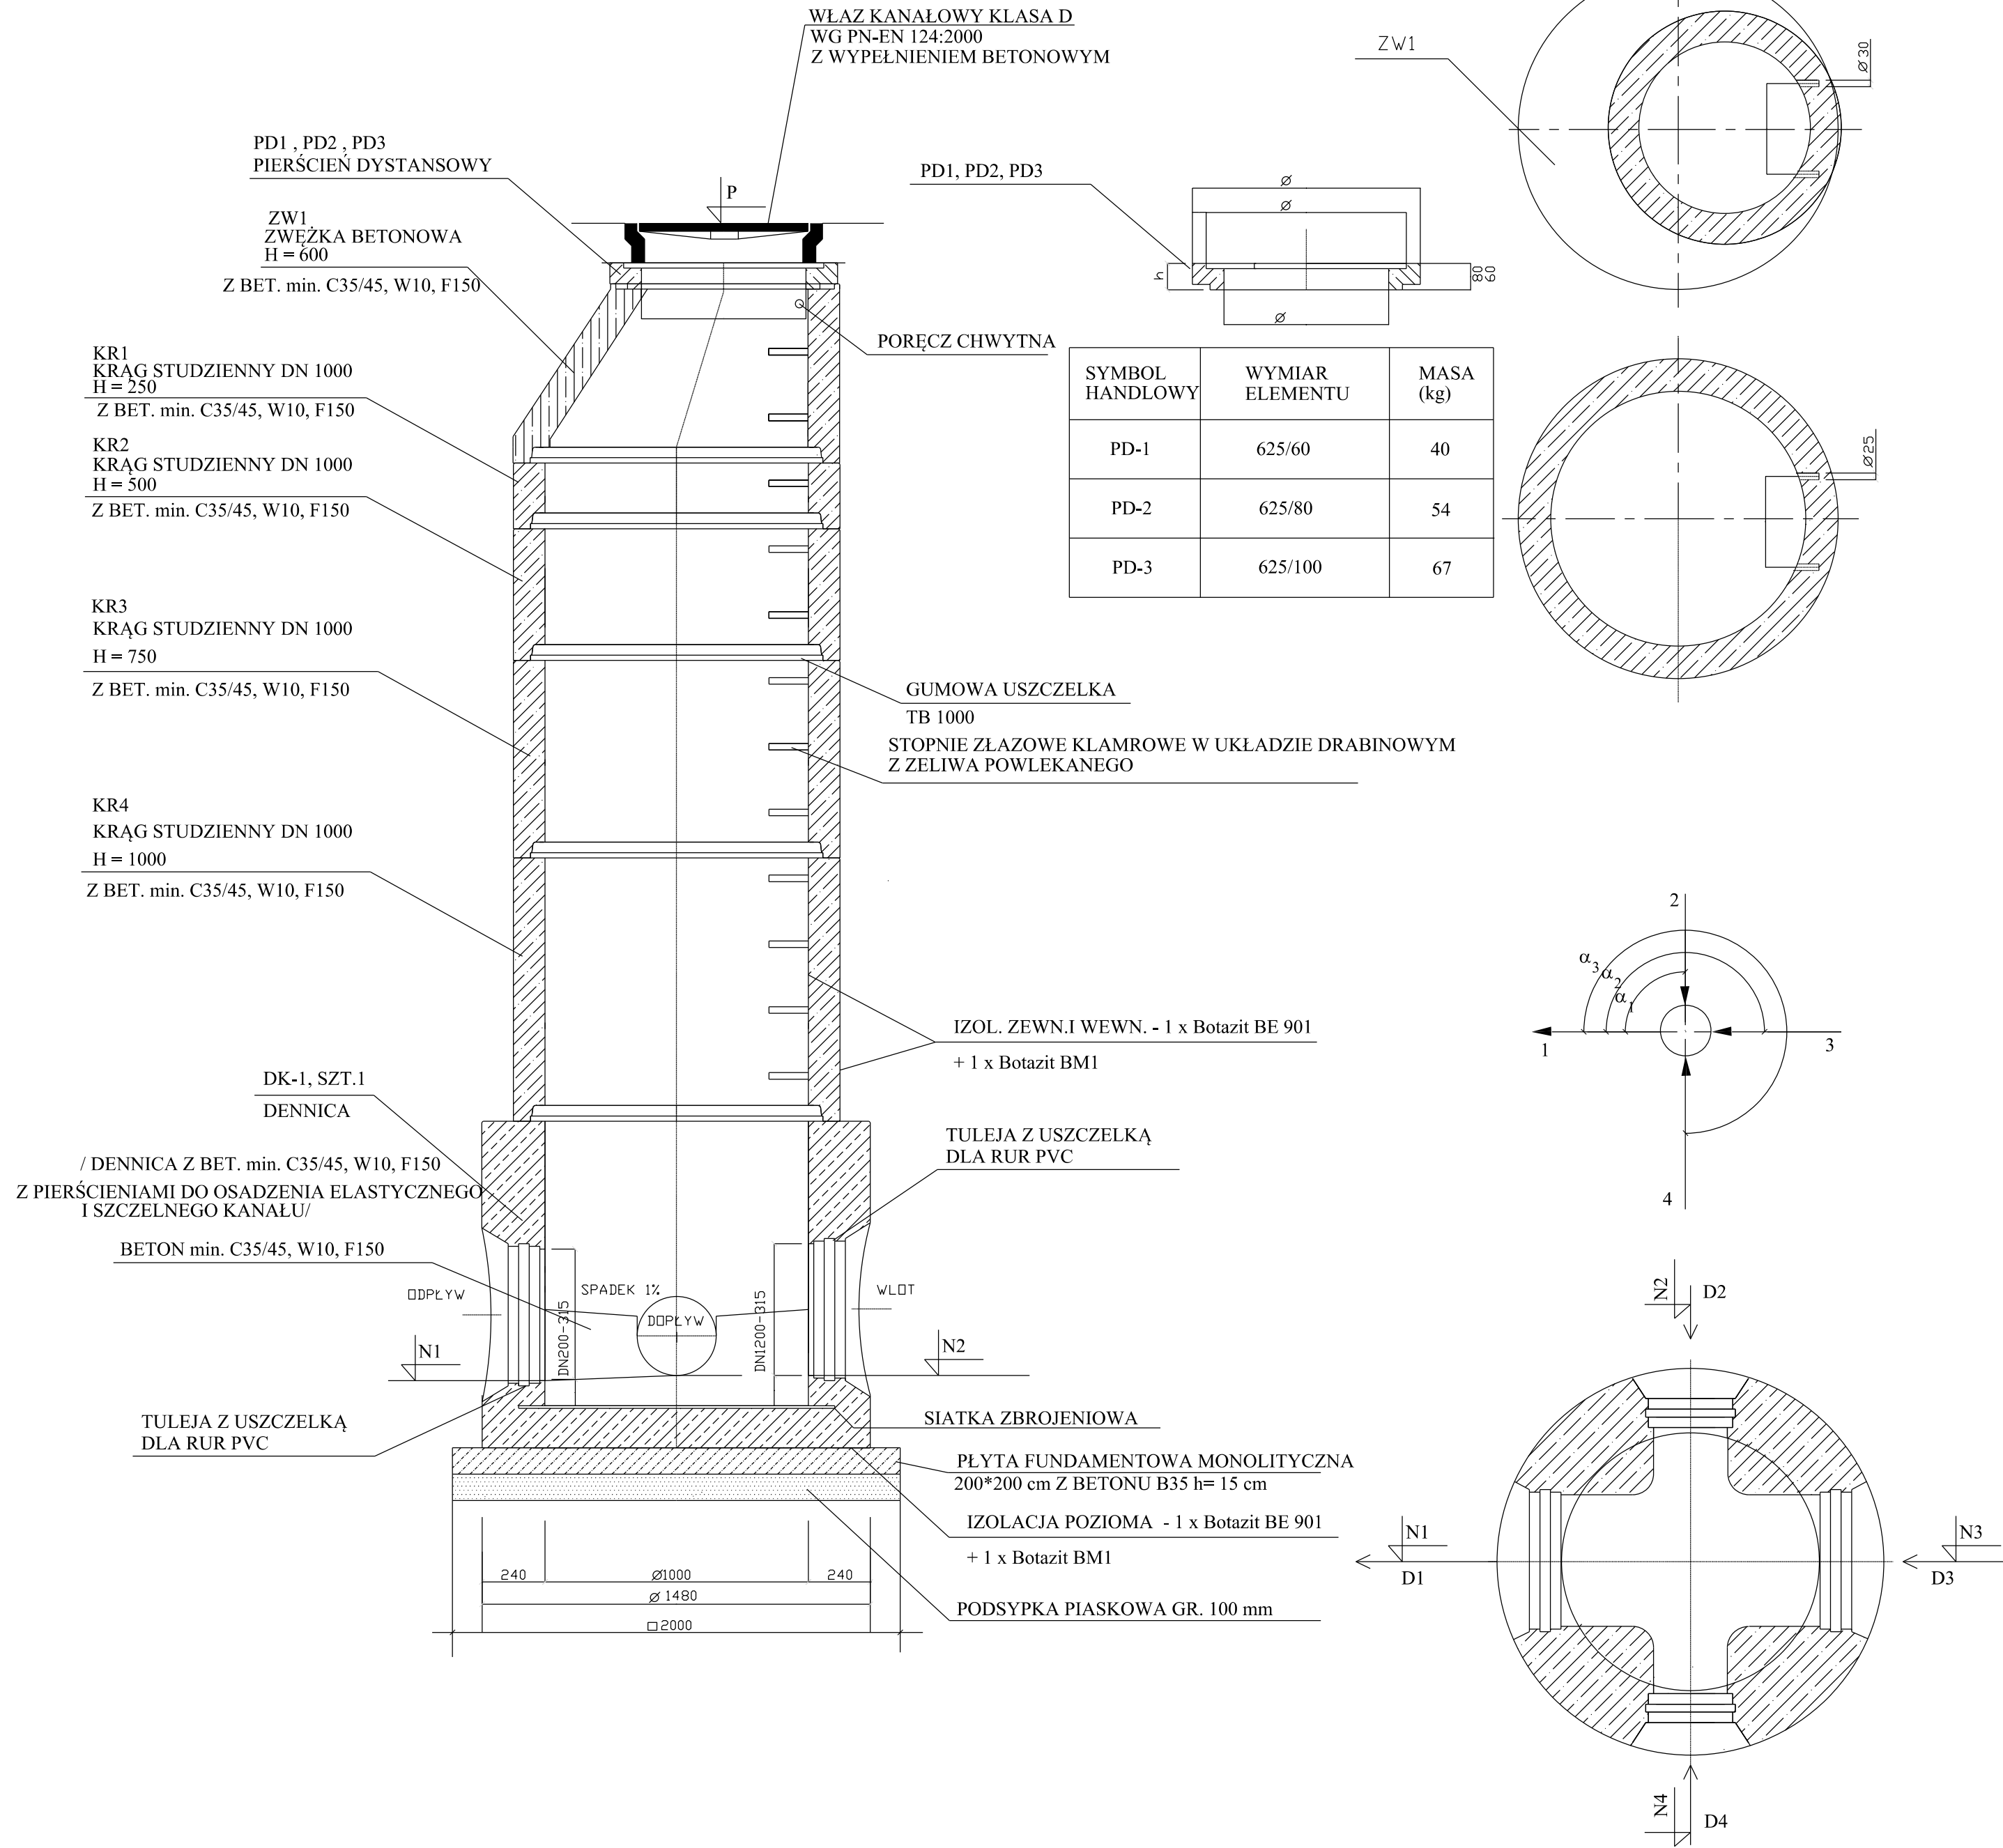

Nazwa Firmy		MS BIURO PROJEKTOWE MICHAŁ SROKA ul. Borowa 4 62-200 Gniezno		
Temat		Przebudowa drogi gminnej ulicy Piekarskiej w Tłuszczu		
Projektant branży wod.-kan	mgr inż. Jerzy Softysik	WKP/0158/PWOS/11	Podpis	
Opracował	t.b. Urszula Trybus		Podpis	
Sprawdzający branży wod.-kan	mgr inż. Bogdan Nowicki	24/76/PW	Podpis	
Nazwa rysunku				
WK-4 Studzienka rewizyjna				
Data	Faza	Projekt budowlano-wykonawczy		Nr. rys.
07.2015				5