
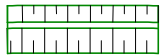
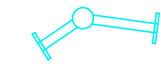


Oznaczenia:

-  -Projektowany rów odwodniający drogowy trapezowy trawiasty
-  -Projektowane przepusty średnicy 500 mm i 800 mm
-  -Projektowany rurociąg średnicy 500 mm włączony w studnię rewizyjną 1400 mm
-  -Linia określająca zasięg oddziaływania planowanych do budowy i przebudowy urządzeń wodnych

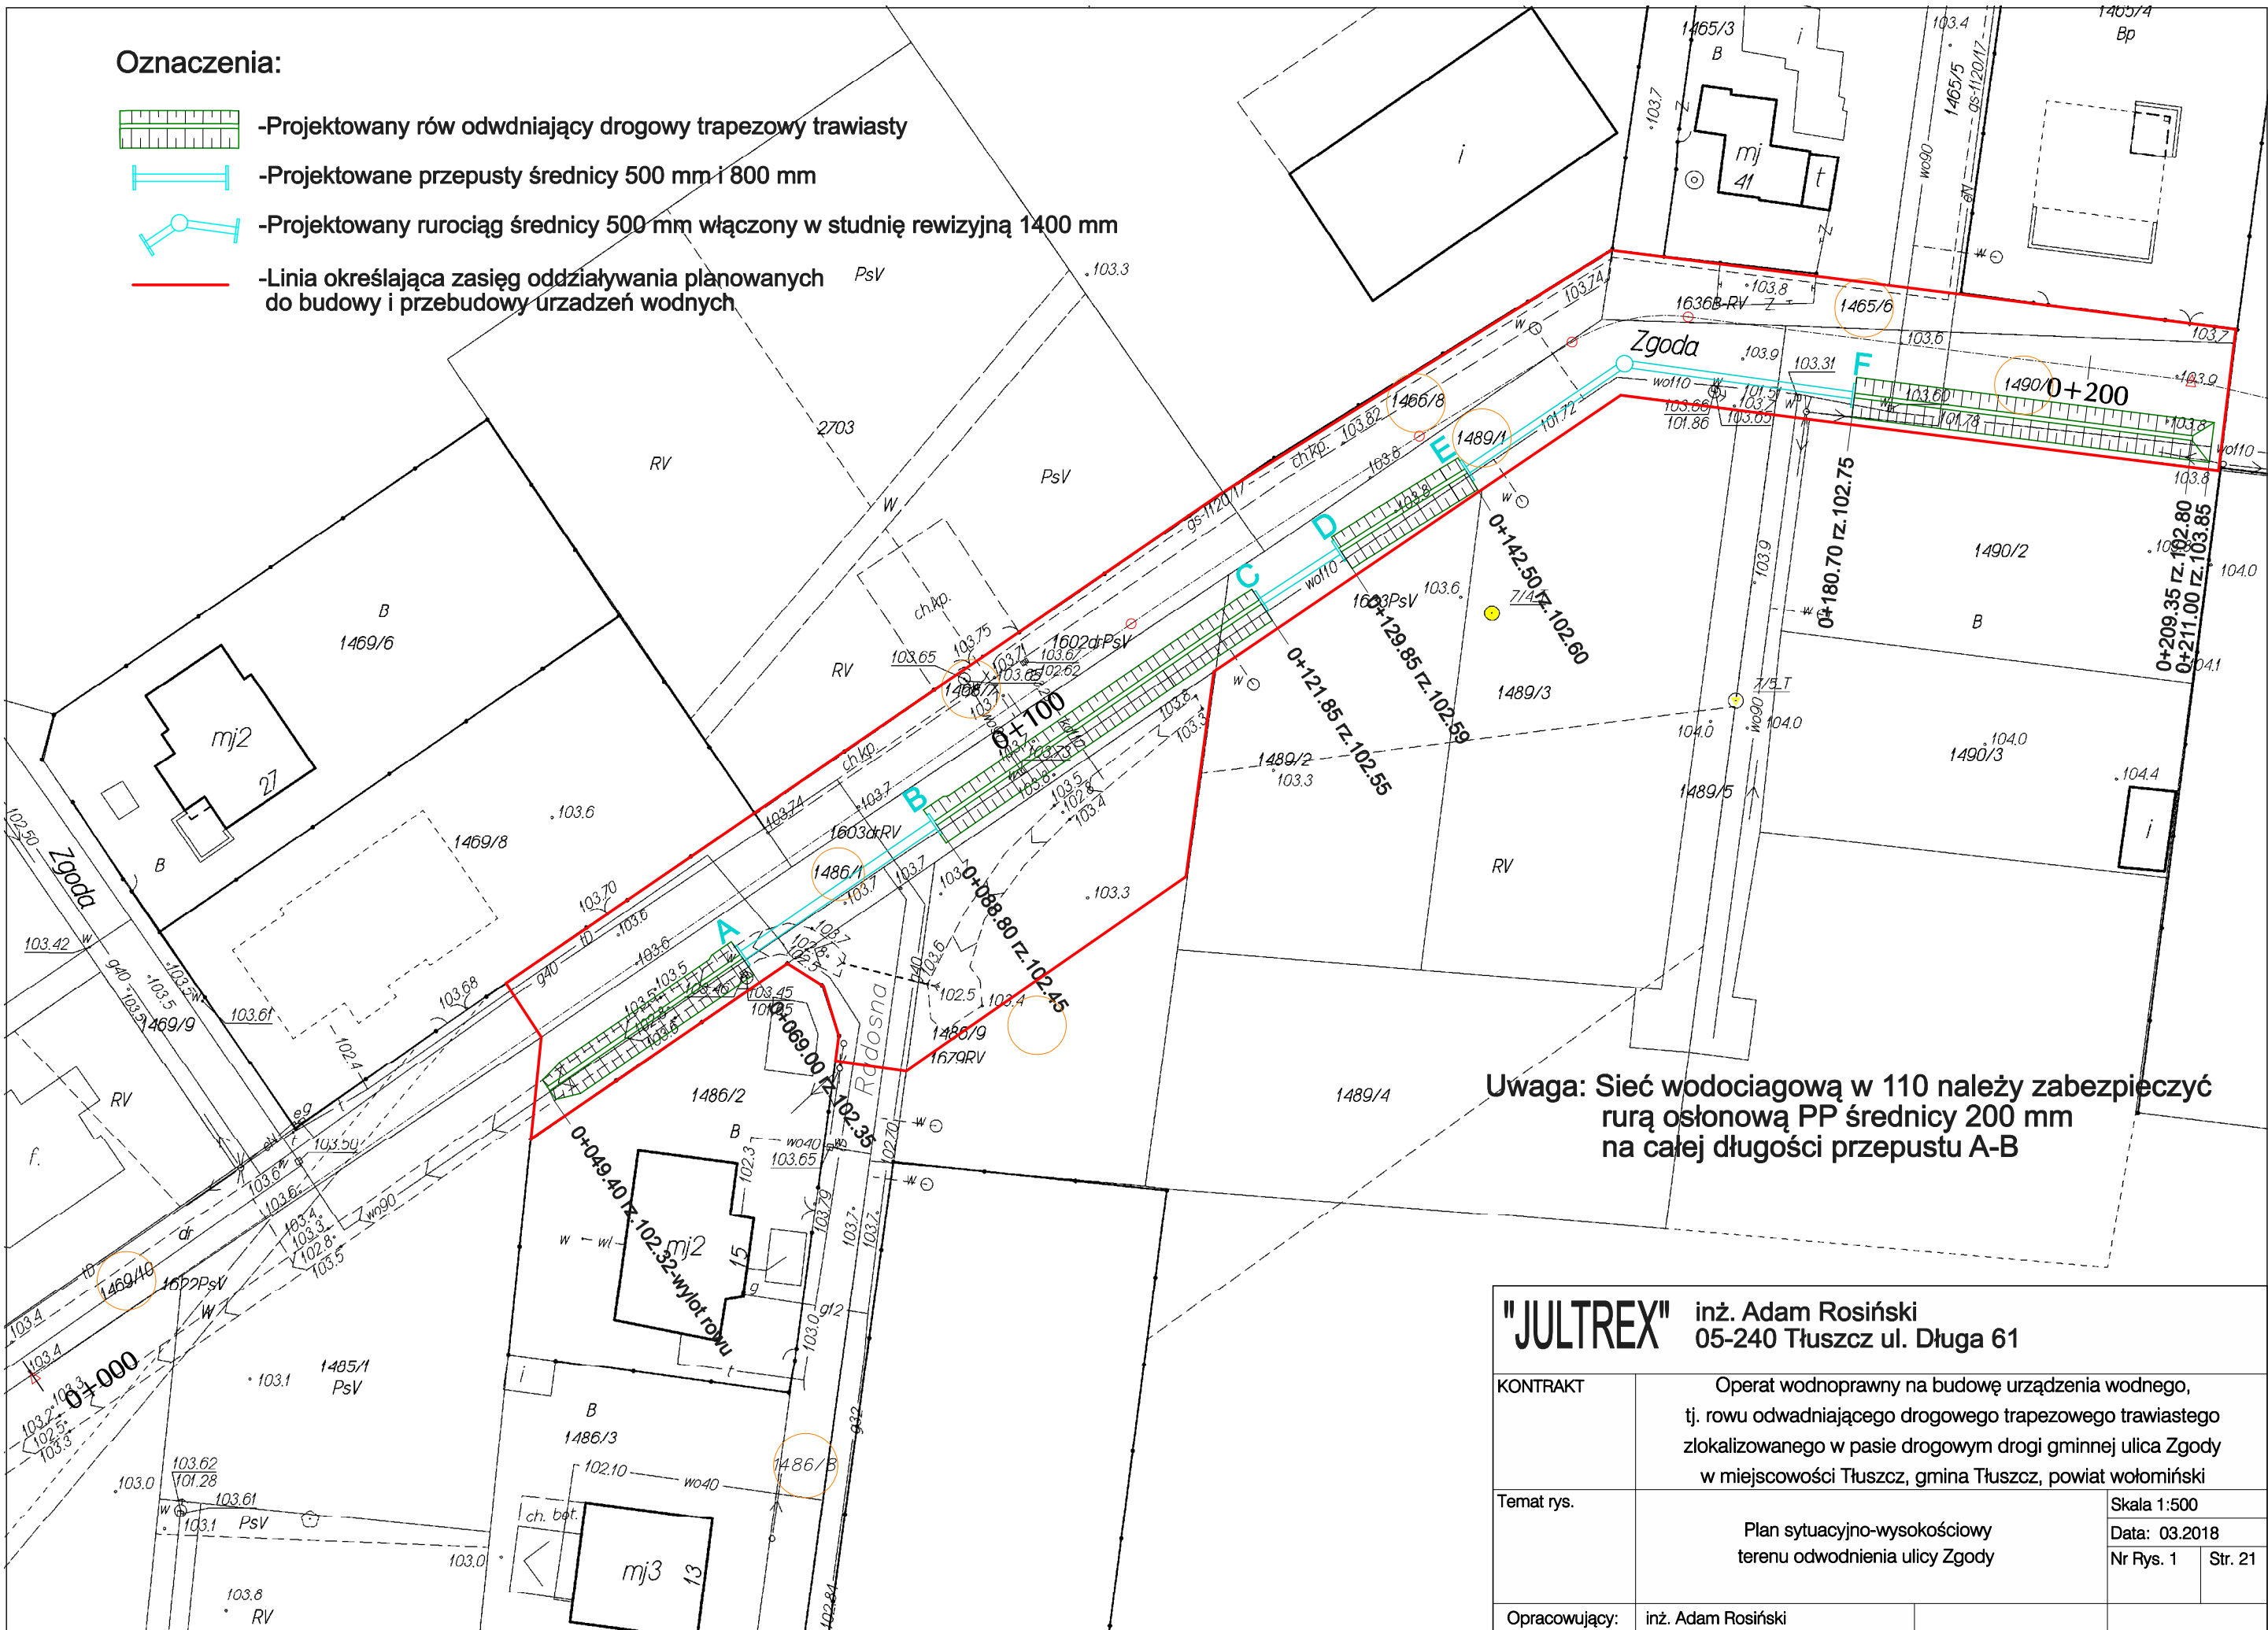

"JULTREX" inż. Adam Rosiński 05-240 Tłuszcz ul. Długa 61			
KONTRAKT	Operat wodnoprawny na budowę urządzenia wodnego, tj. rowu odwodniającego drogowego trapezowego trawiastego zlokalizowanego w pasie drogowym drogi gminnej ulica Zgoda w miejscowości Tłuszcz, gmina Tłuszcz, powiat wołomiński		
Temat rys.	Plan sytuacyjno-wysokościowy terenu odwodnienia ulicy Zgody		Skala 1:500
			Data: 03.2018
			Nr Rys. 1 Str. 21
Opracowujący:	inż. Adam Rosiński		