


Załącznik do Uchwały Nr XX.293.2017
Rady Miejskiej w Tuszczu
z dnia 26 czerwca 2017 r.

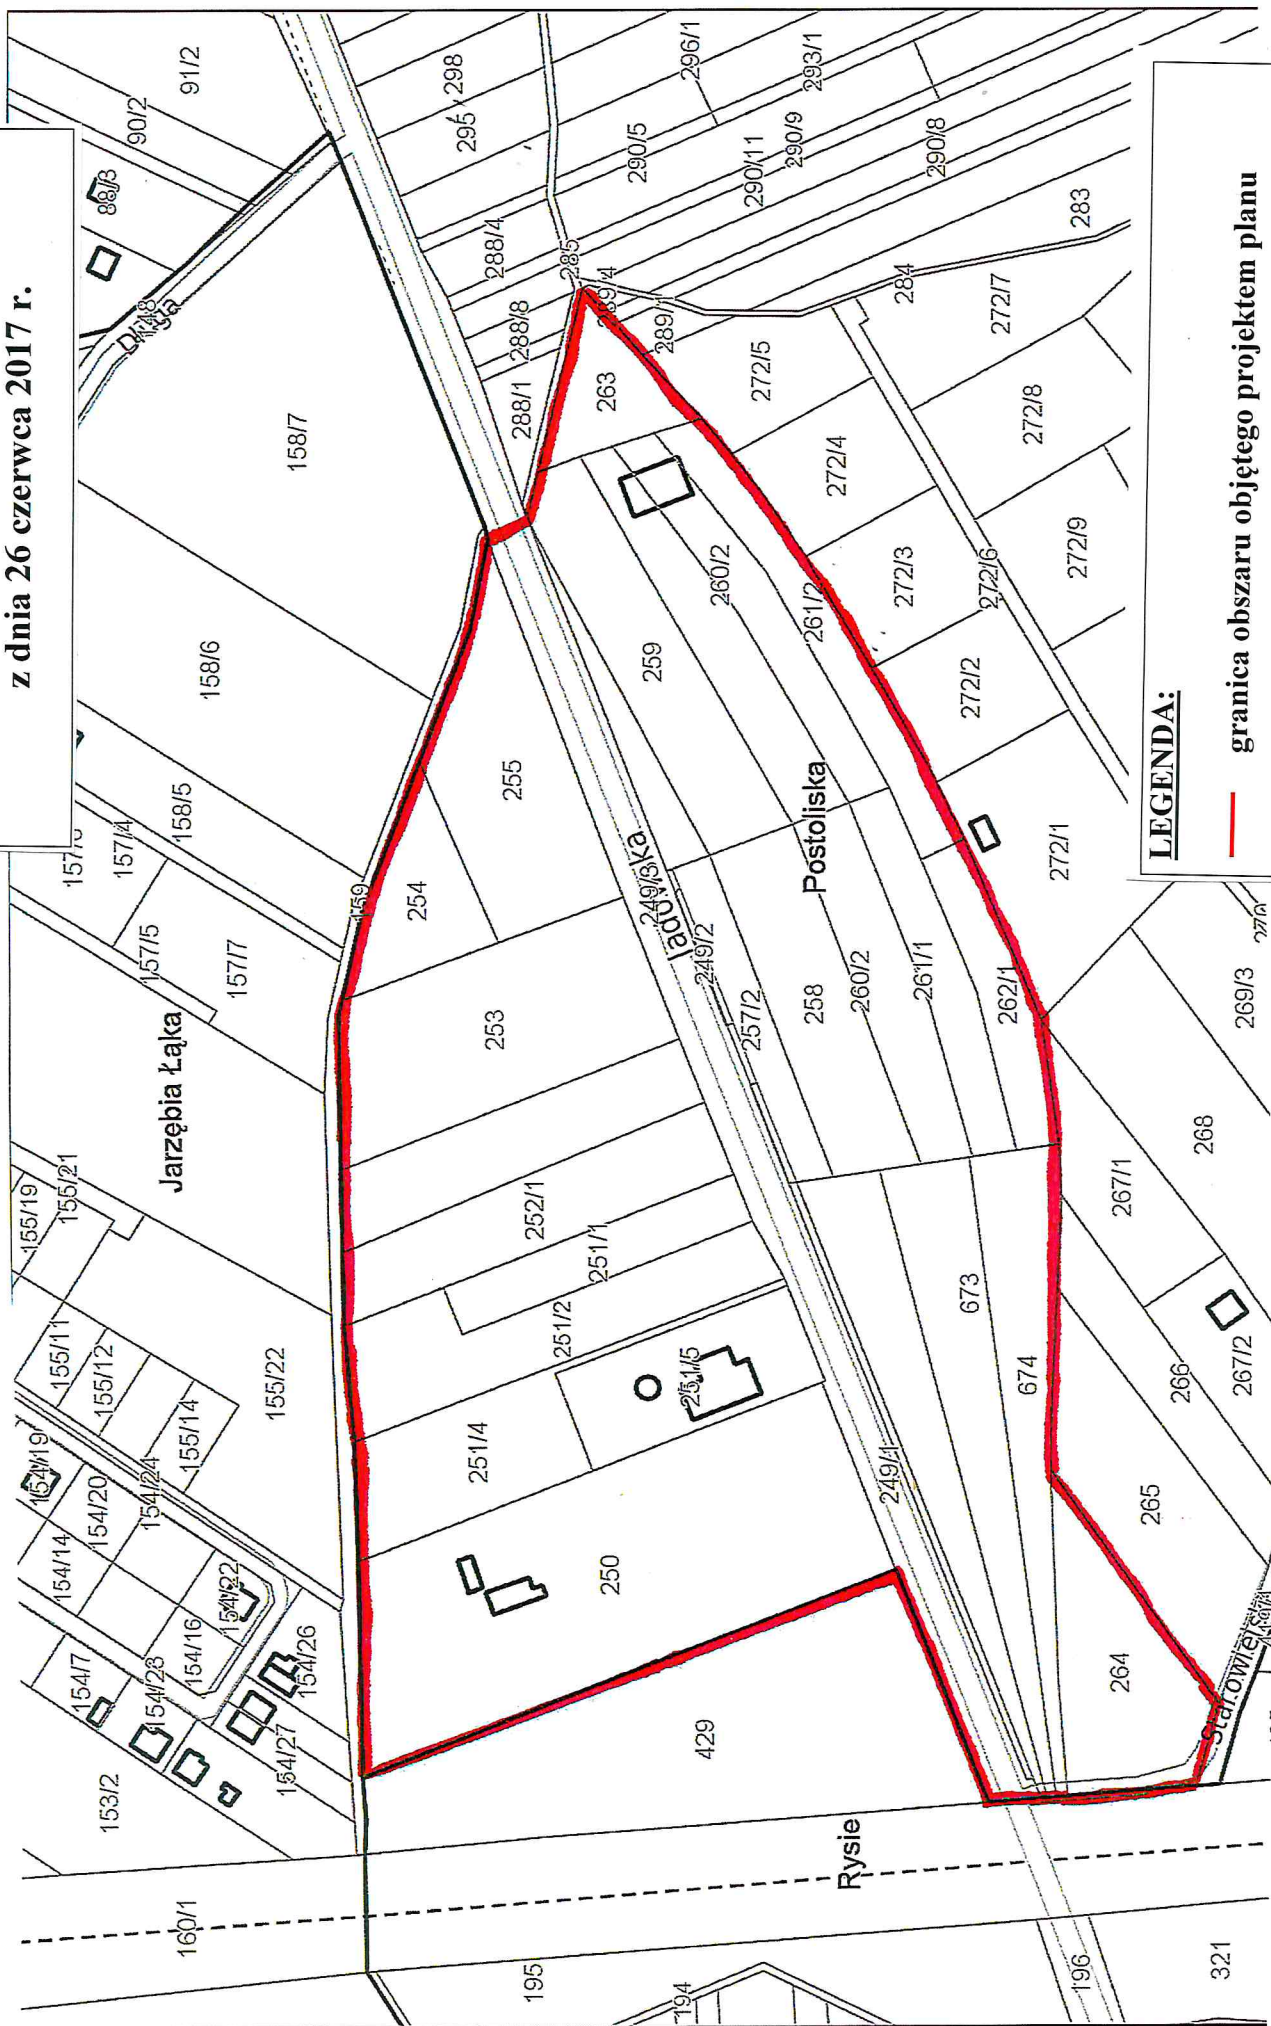

LEGENDA:

— granica obszaru objętego projektem planu

Skala 1: 3 000