





MIEJSCOWY PLAN ZAGOSPODAROWANIA PRZESTRZENNEGO DLA CZĘŚCI MIASTA TŁUSZCZA


RYSUNEK PLANU

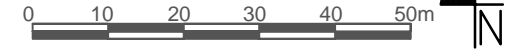

WYRYS ZE STUDIUM UWARUNKOWAŃ I KIERUNKÓW
ZAGOSPODAROWANIA PRZESTRZENNEGO GMINY TŁUSZCZA

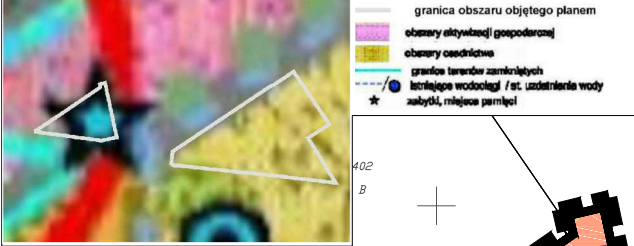

Załącznik Nr 6
do Uchwały Nr
Rady Miejskiej w Tuszczu
z dnia

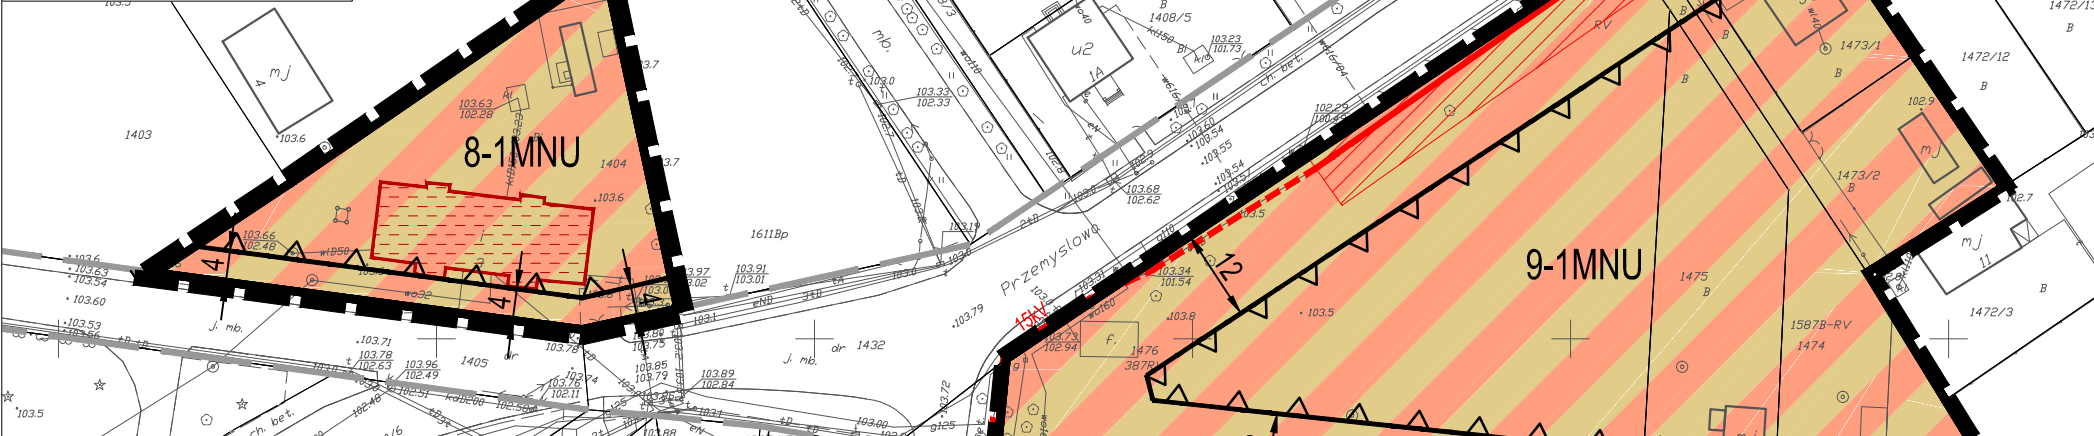

MIEJSCOWY PLAN ZAGOSPODAROWANIA PRZESTRZENNEGO DLA CZĘŚCI MIASTA TŁUSZCZA

RYSUNEK PLANU



główny projektant:

mgr inż. arch. Anna Olbromska-Matusiak

zastępca głównego projektanta:

inż. Monika Nasiłowska

zespół autorski:

zagospodarowanie przestrzenne:

inż. Adrianna Potocka

infrastruktura techniczna:

inż. Anna Wojtczuk

środowisko przyrodnicze:

mgr Joanna Gosk

mgr inż. Magdalena Smoczyńska

Wykonawca:

Budplan Sp. z o. o.
ul. Kordeckiego 20/12
04-327 Warszawa

skala
1 : 1 000

2017