


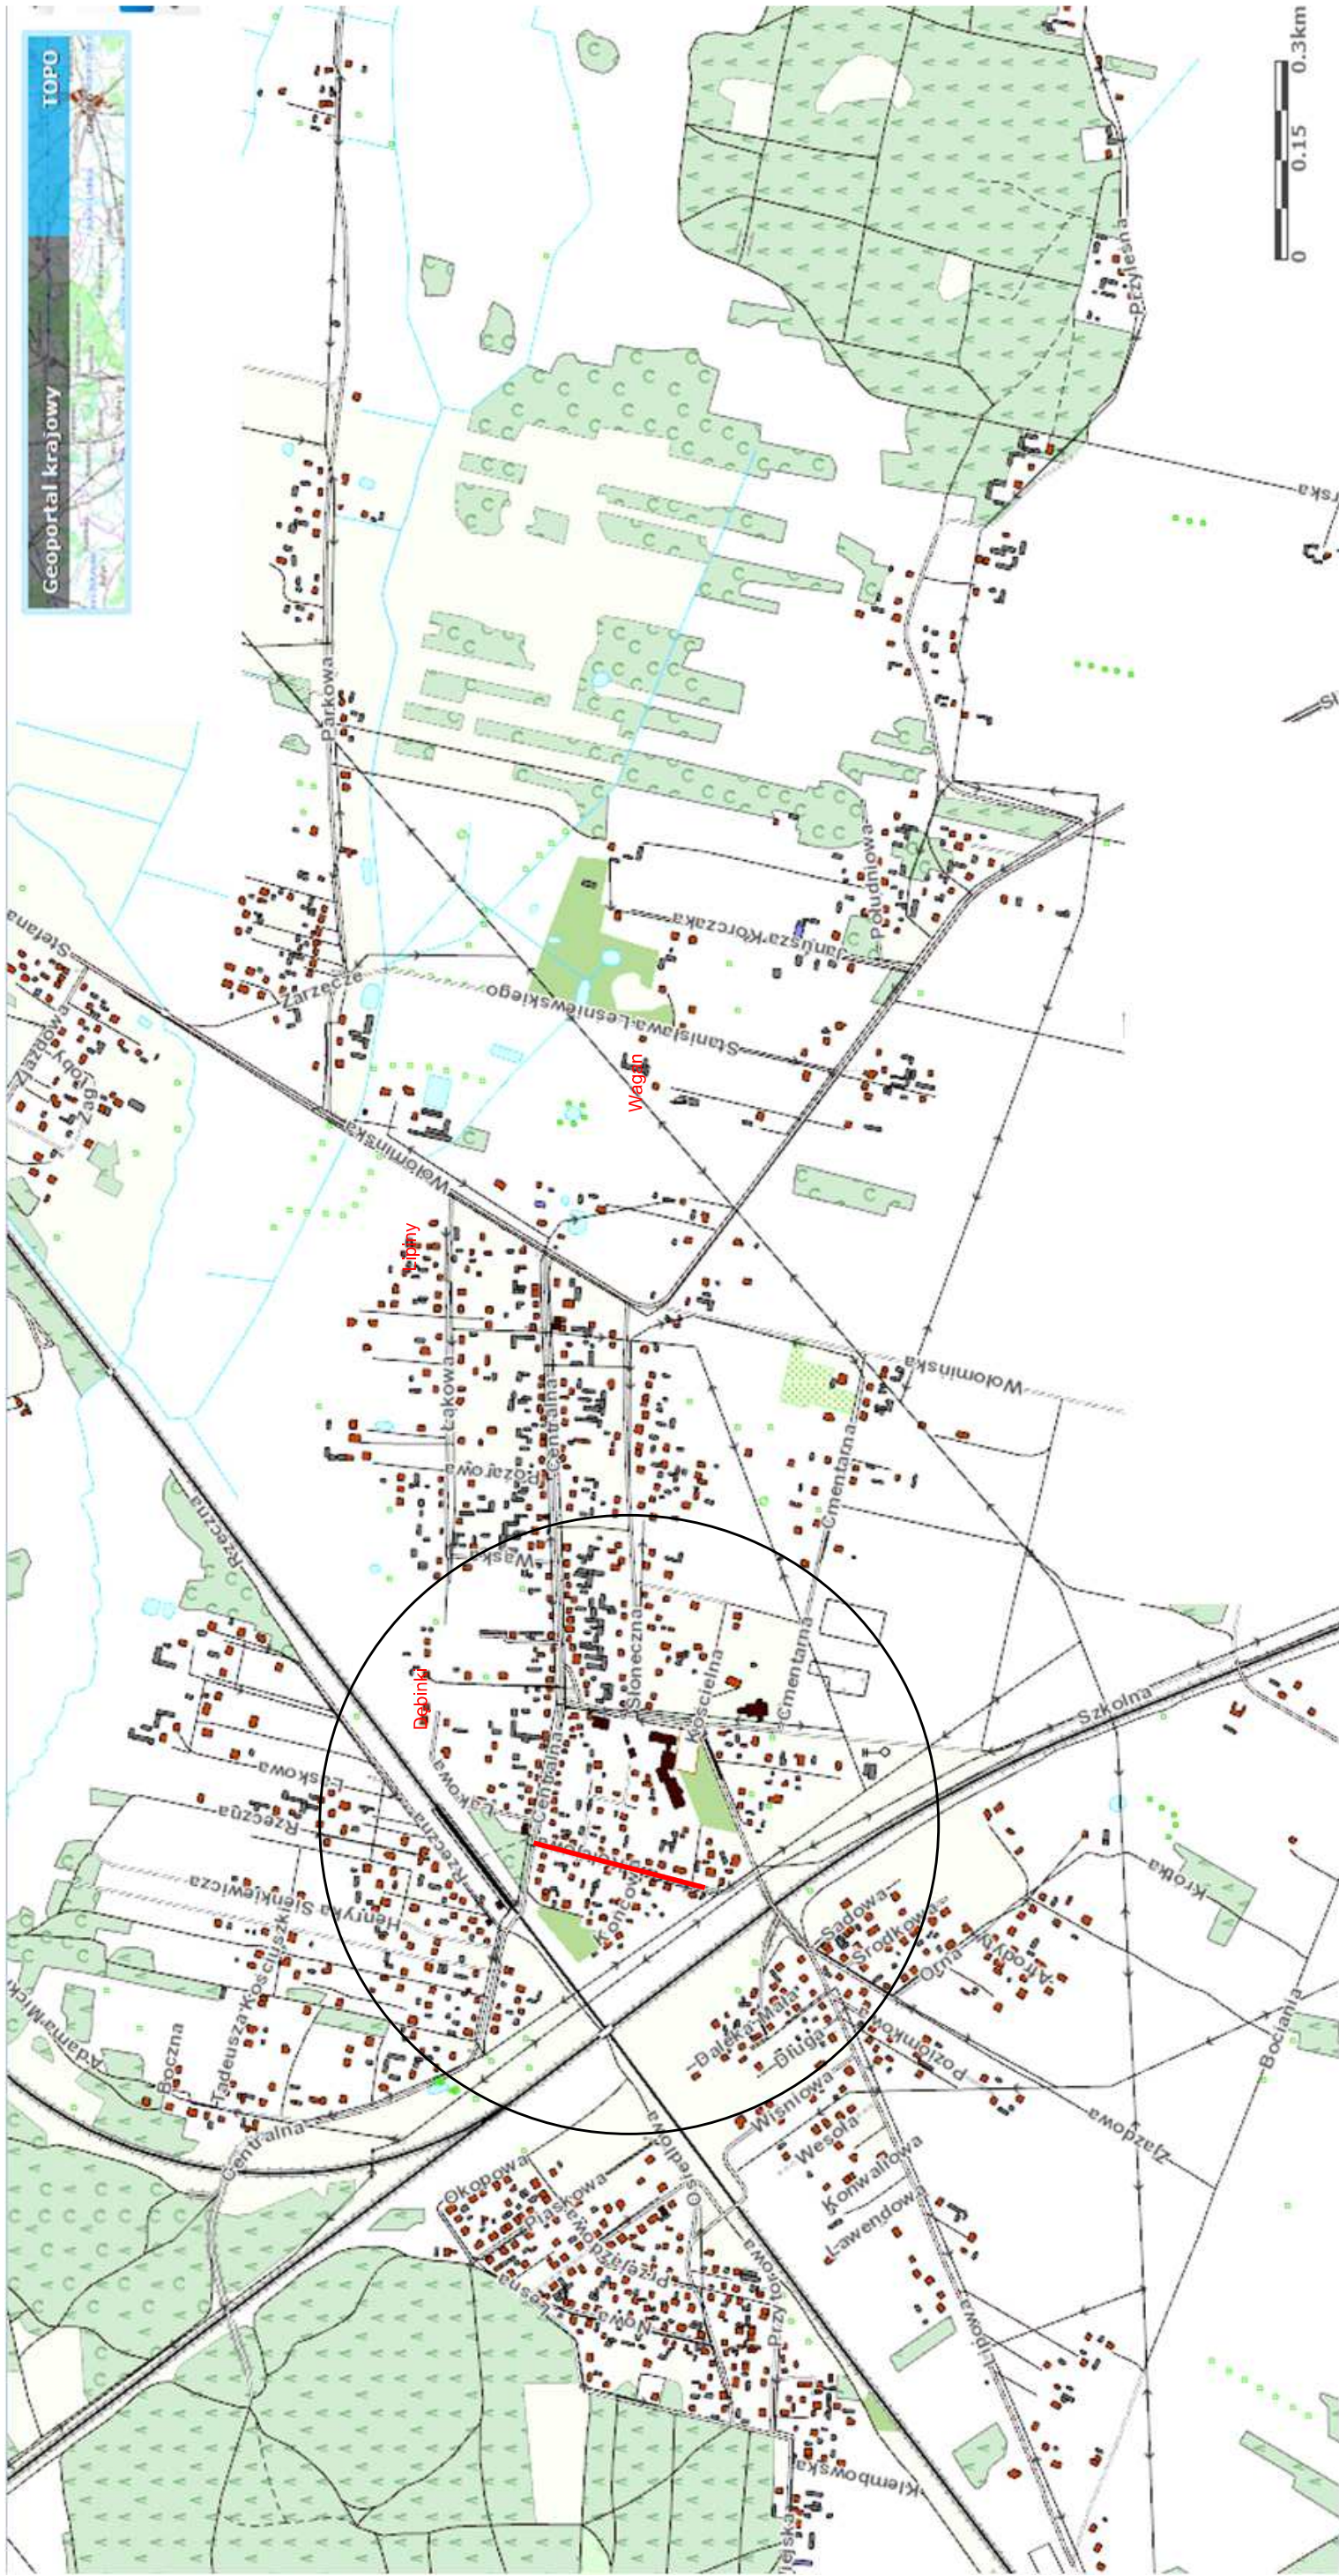

Wzrost: Gmina Tłuszcz 05-240 Tłuszcz ul. Warszawska 10		Przebudowy drogi gminnej ulicy Kolejowej w Jasienicy	
Nr tomu:	1	Orientacja	
Barwa:	DROGOWA	1	
Kod CPV:		1	
Data opracowania:		1:25000	
03.2016		1	