



Obszar Nr 1

skala 1 : 2 000







**Załącznik Nr 4 do Uchwały Nr XIV.212.2016  
Rady Miejskiej w Tuszczu z dnia 13 września 2016 r.**



**Obszar Nr 4**

**skala 1 : 4 000**

**Załącznik Nr 5 do Uchwały Nr XIV.212.2016  
Rady Miejskiej w Tłuszczu z dnia 13 września 2016 r.**




**Obszar Nr 5**

**skala 1 : 1 000**





**Załącznik Nr 7 do Uchwały Nr XIV.212.2016  
Rady Miejskiej w Tłuszczu z dnia 13 września 2016 r.**

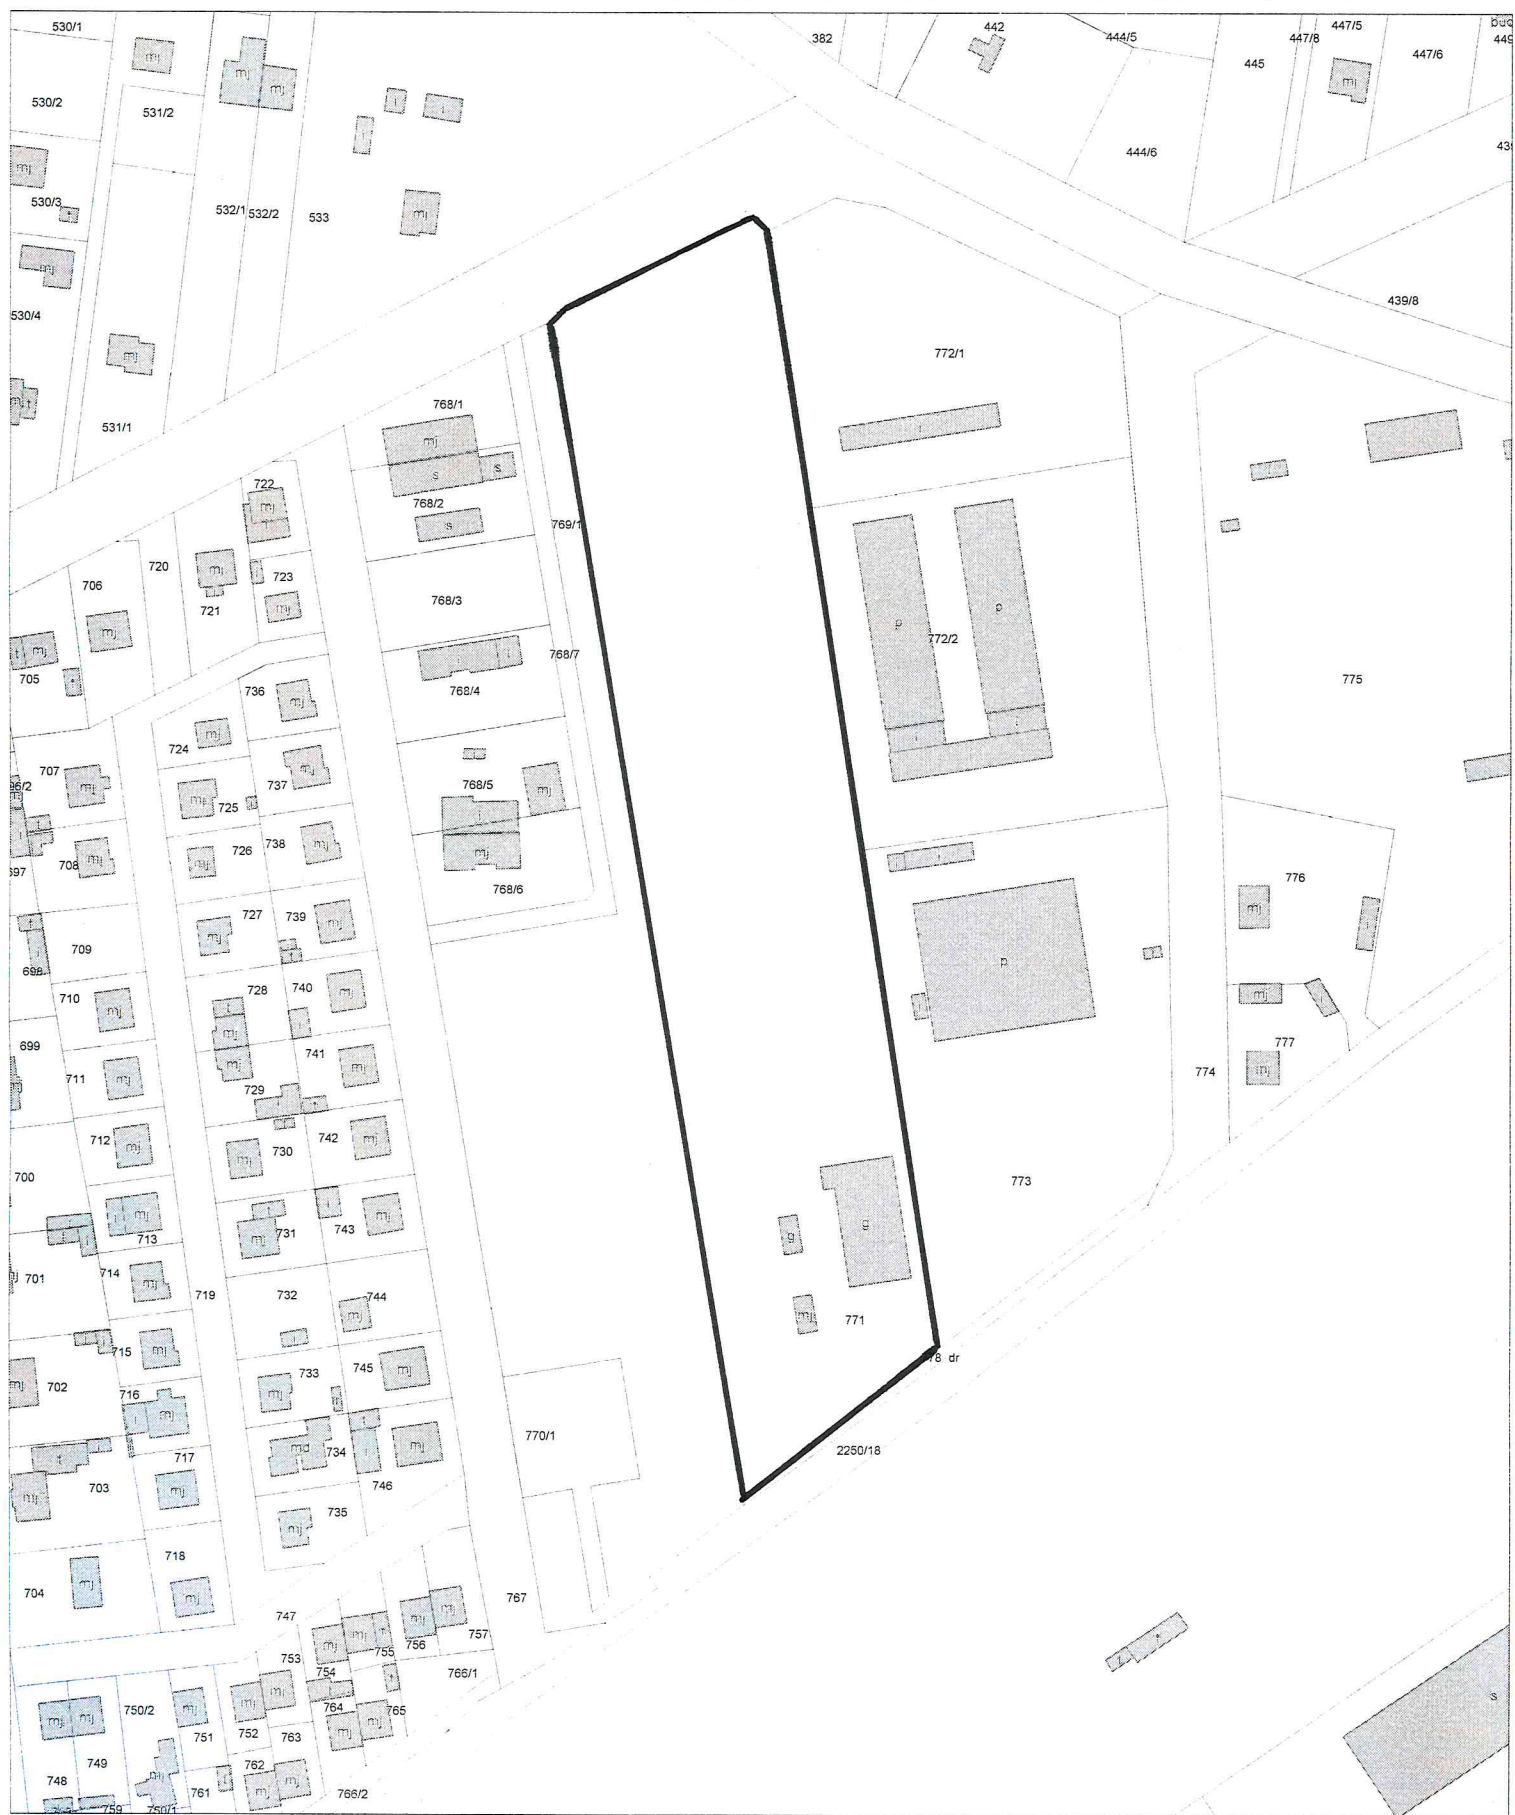

**Obszar Nr 7**

**skala 1 : 2 000**









Obszar Nr 10 ,

skala 1 : 2 500

**Załącznik Nr 11 do Uchwały Nr XIV.212.2016**  
**Rady Miejskiej w Tłuszczu z dnia 13 września 2016 r.**



**Obszar Nr 11**

**skala 1 : 1 000**



**Załącznik Nr 12 do Uchwały Nr XIV.212.2016  
Rady Miejskiej w Tłuszczu z dnia 13 września 2016 r.**



**Obszar Nr 12**

**skala 1 : 1 000**