


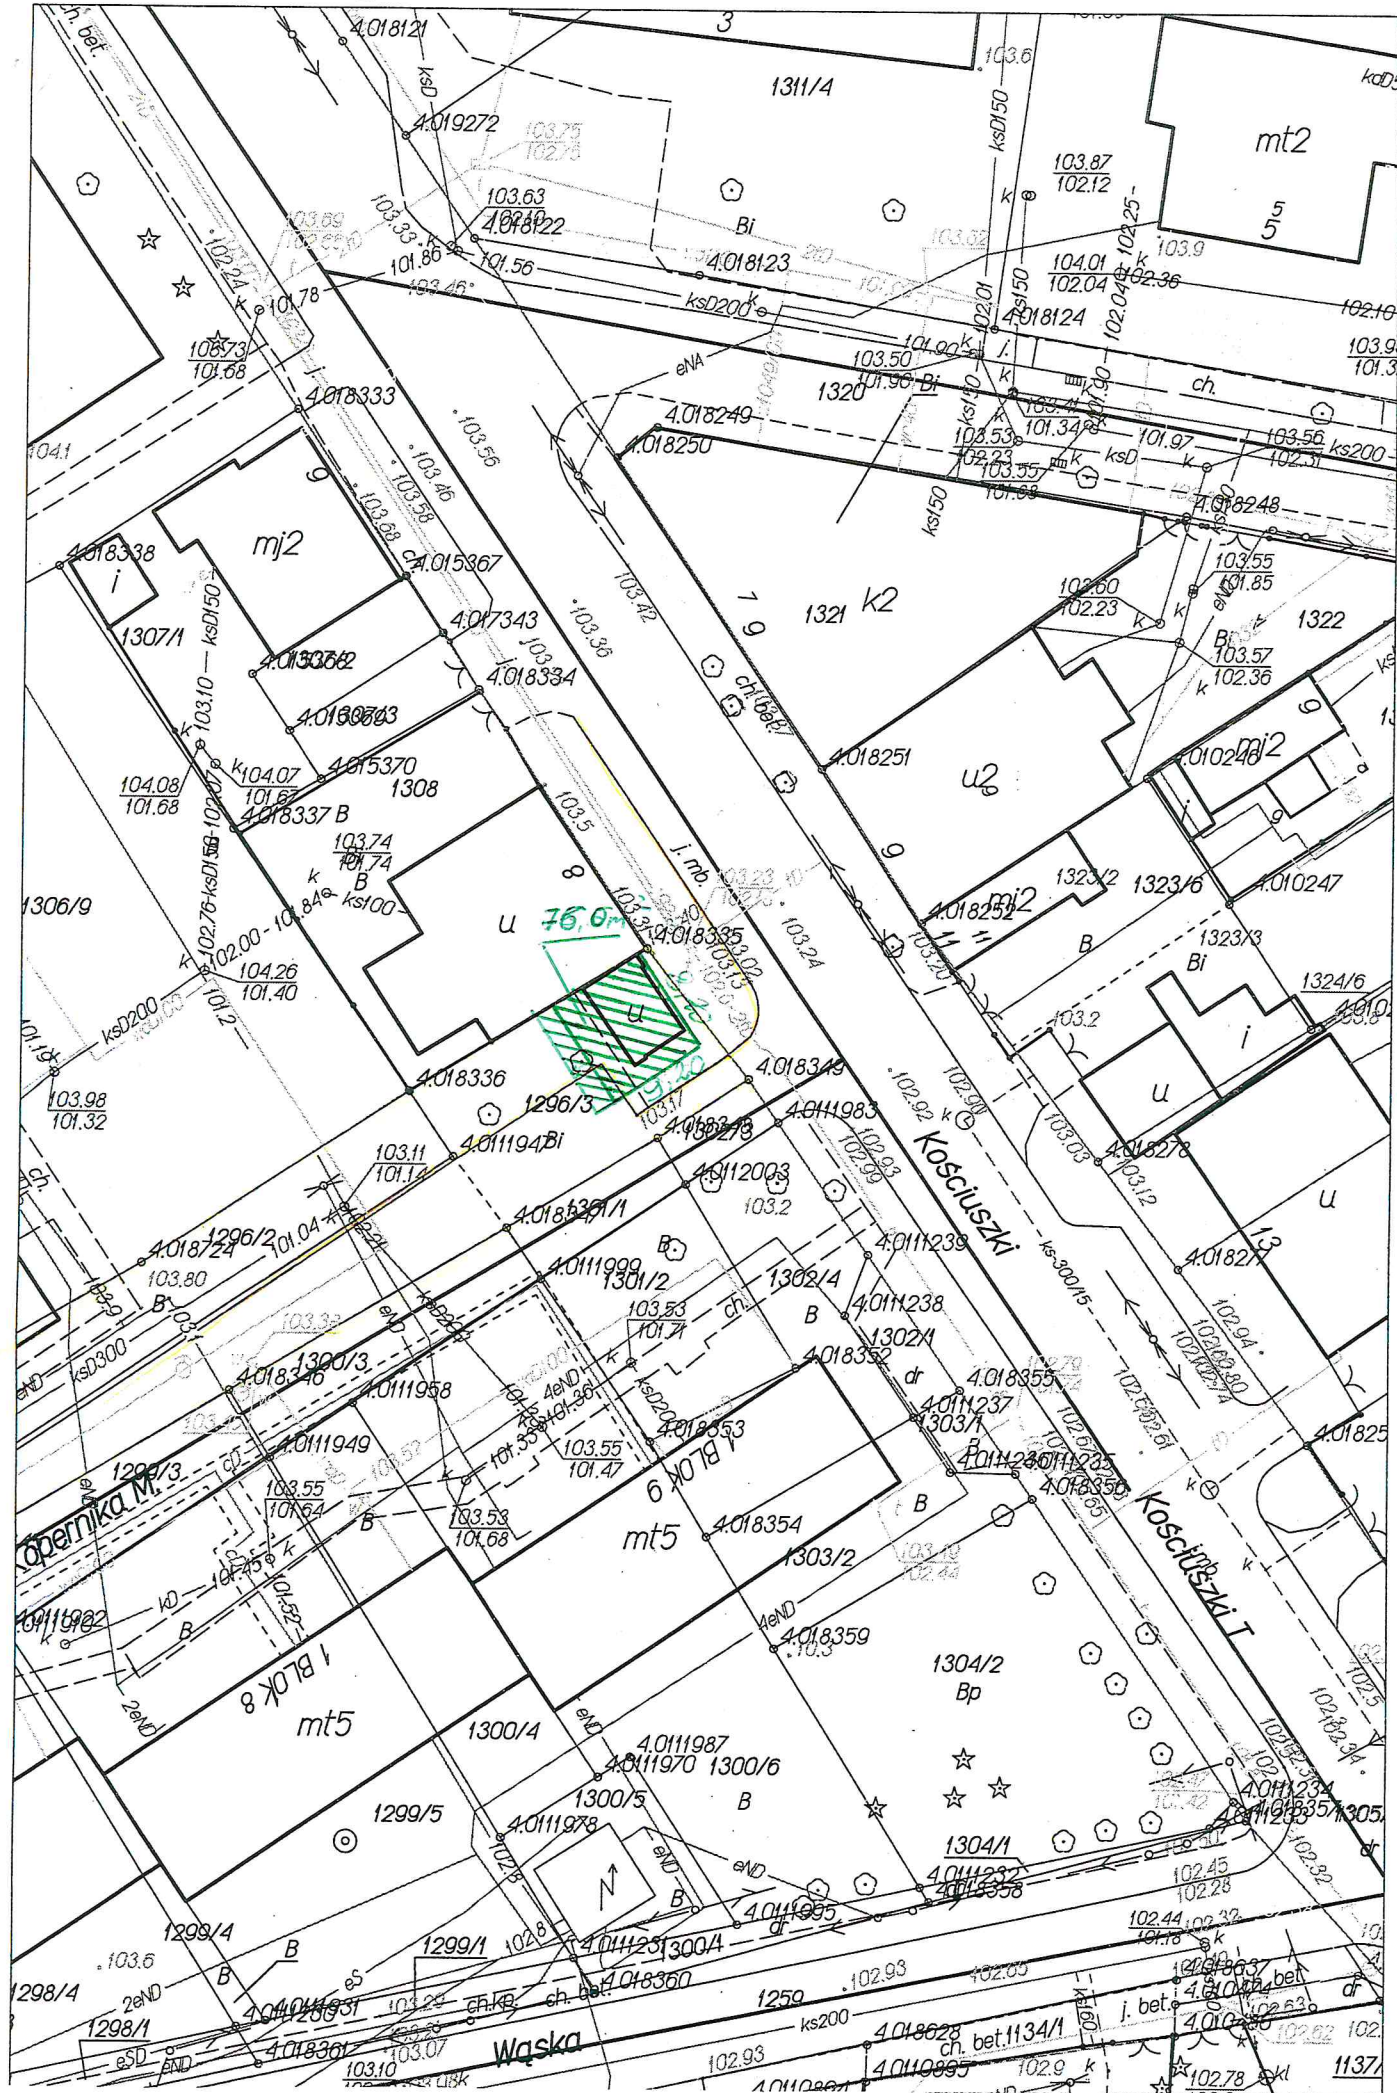

— USYTUOWANIE NOWEGO SALONIKU PRASOWEGO