




MIEJSCOWY PLAN ZAGOSPODAROWANIA PRZESTRZENNEGO DLA CZĘŚCI MIASTA TŁUSZCZA

RYСУNEK PLANU

0 10 20 30 40 50m




WYRYS ZE STUDIUM UWARUNKOWAŃ I KIERUNKÓW
ZAGOSPODAROWANIA PRZESTRZENNEGO GMINY TŁUSZCZA

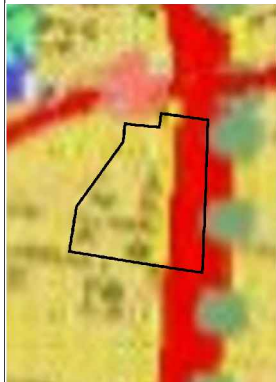

- granicz obszaru objętego planem
- obszary osadnictwa
- drogi wojewódzkie:
 - modernizacja i rozbudowa
 - ścieżki rowerowe

Załącznik Nr 3
do Uchwały Nr
Rady Miejskiej w Tłuszczy
z dnia

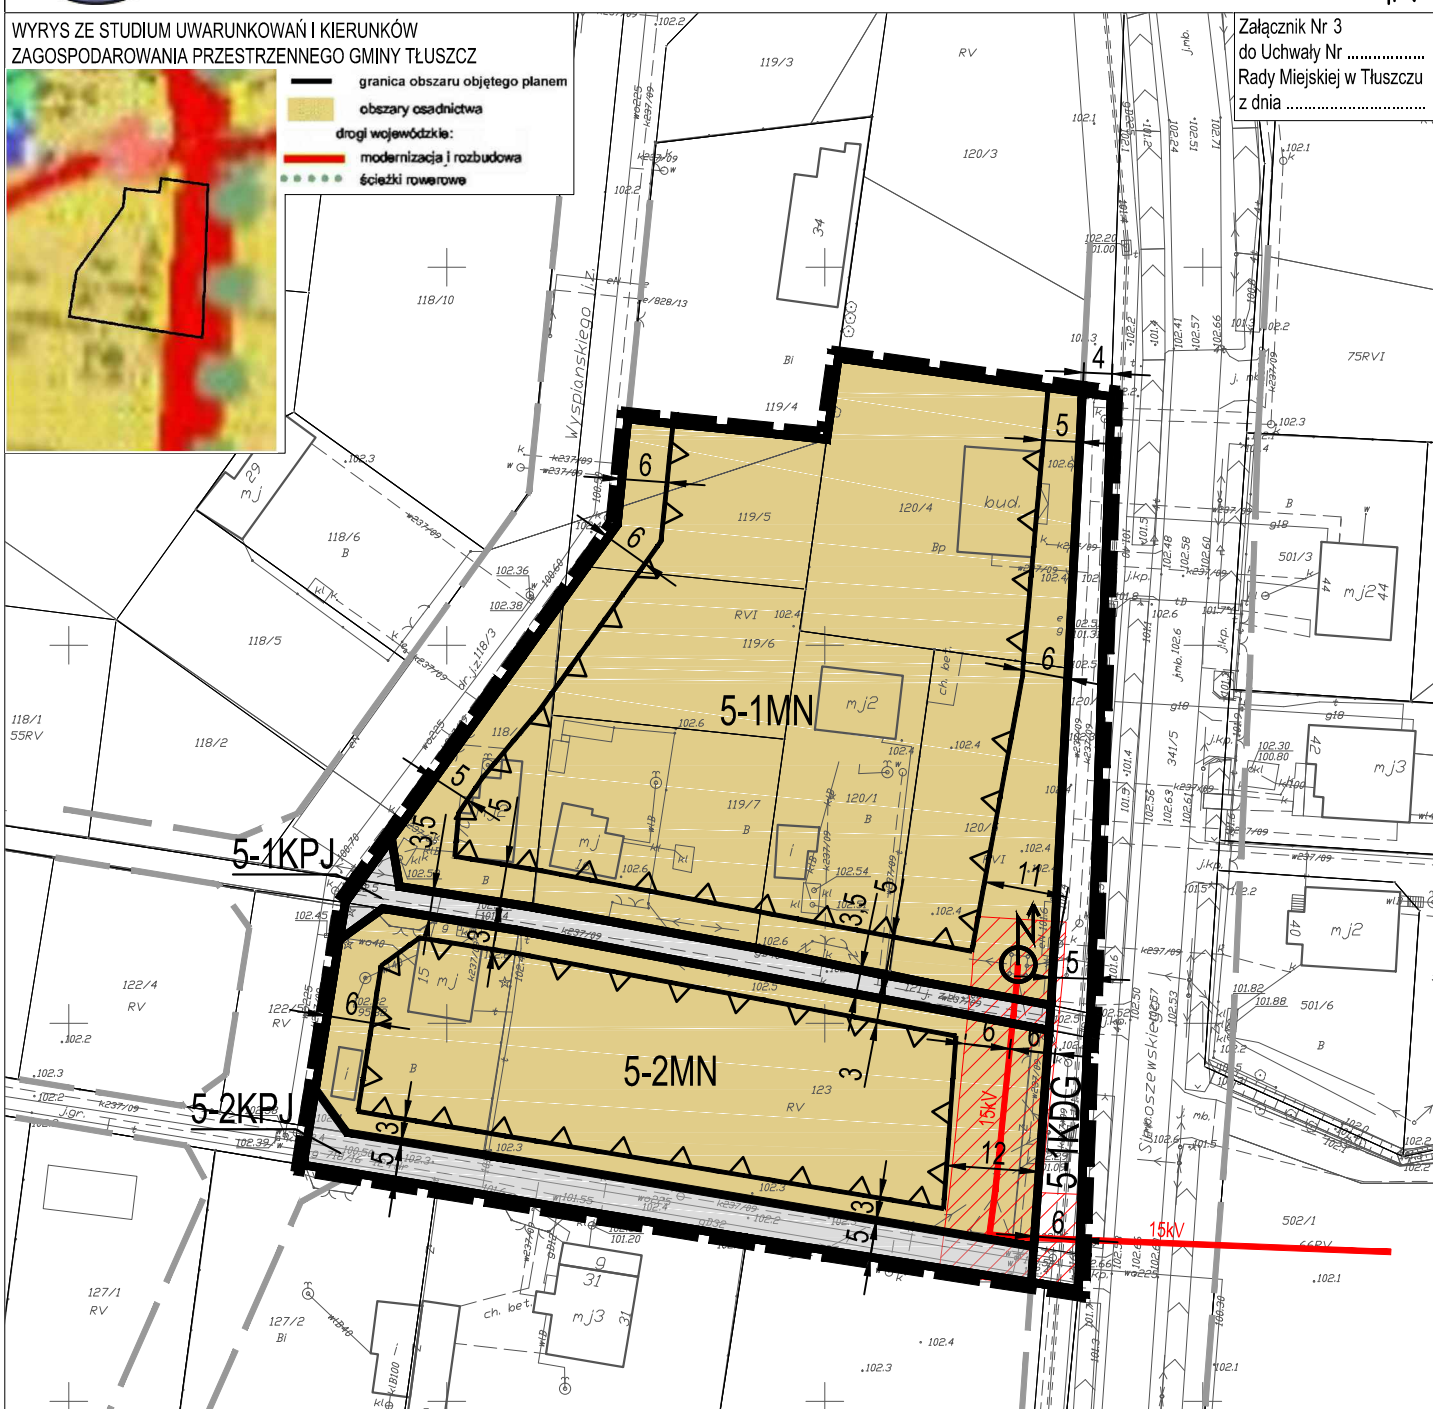

MIEJSCOWY PLAN ZAGOSPODAROWANIA PRZESTRZENNEGO DLA CZĘŚCI MIASTA TŁUSZCZA

RYСУNEK PLANU



główny projektant:

mgr inż. arch. Anna Olbomska-Matusiak

zastępca głównego projektanta:

inż. Monika Nasiłowska

zespół autorski:

zagospodarowanie przestrzenne:

inż. Adrianna Potocka

infrastruktura techniczna:

inż. Anna Wojtczuk

środowisko przyrodnicze:

mgr Joanna Gosk

mgr inż. Magdalena Smoczyńska

Wykonawca:

Budplan Sp. z o. o.
ul. Kordeckiego 20/12
04-327 Warszawa

skala
1 : 1 000

2017