


USYTUOWANIE ŁAZIENKI W BUDYNKU

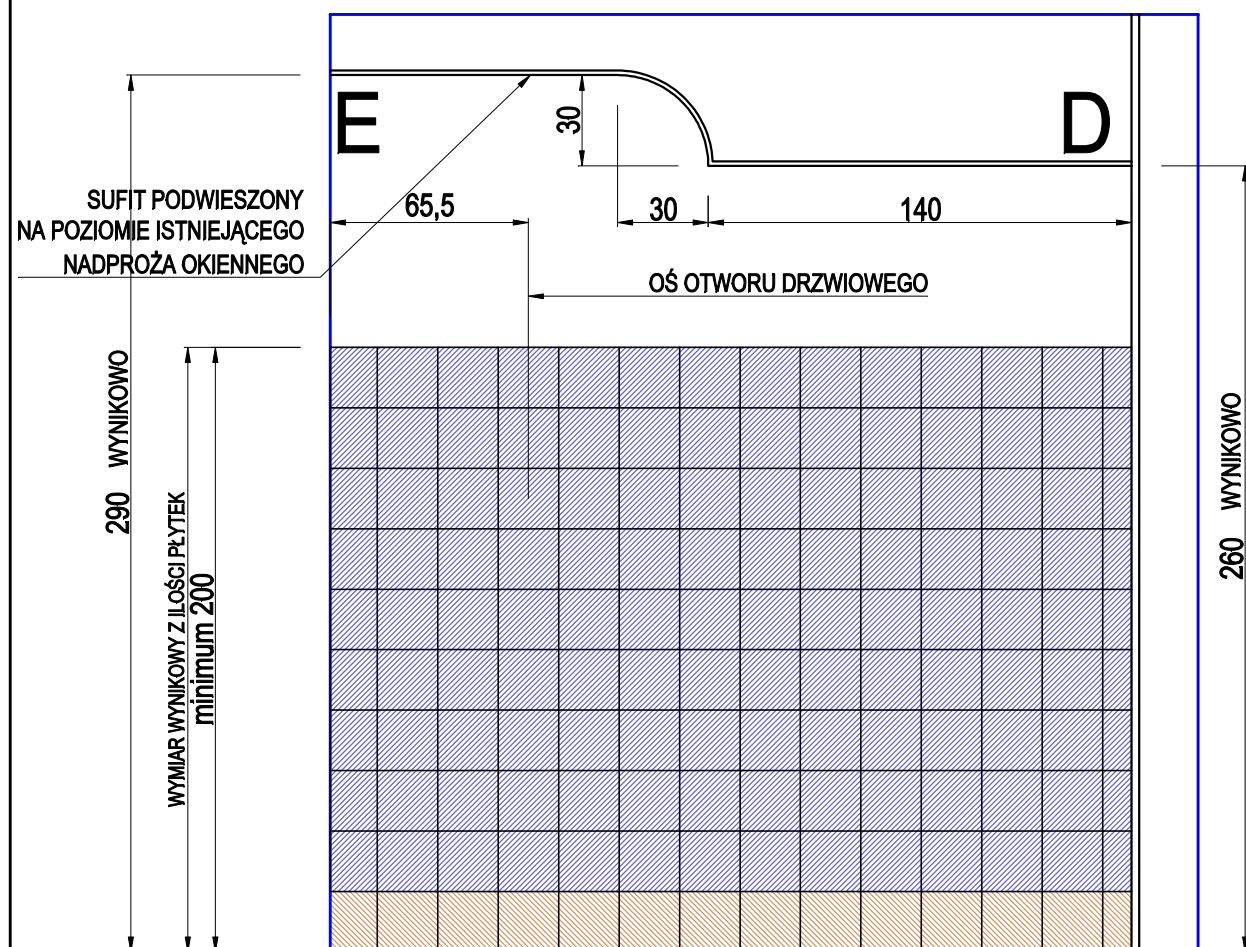

#### KOLORYSTYKA:

PODŁOGA - PŁYTKI TUBĄDZIN 20x20cm / P-Mono 5

COKÓŁ - PŁYTKI TUBĄDZIN 20x20cm / Pastel G5

PARAPET - PŁYTKI TUBĄDZIN 20x20cm / Pastel G5

ŚCIANA - PŁYTKI TUBĄDZIN 20x20cm / Pastel G4

FUGI 2mm - SOPRO Saphir 5 Brzoskwinia nr 46

LISTWY NAROŻNE PCV (zewnątrzne) / brzoskwiniowy jak fuga

SILIKON SANITARNY (narożniki wewnętrzne) / brzoskwiniowy jak fuga

RURKI C.O. - lakier do grzejników Acryl Buntlack (Dufa) / perlweiss (kremowy)

Grzejnik umieszczony centralnie na osi okna

ŚCIANA - TYNK / biała

SUFIT - TYNK / niebieski NCS S 2030-B

DRZWI WEJŚCIOWE - LAMINAT HPL / Jasnożółty; ościeżnica / popielaty (RAL 7047)

KABINY Z PŁYT HPL - U163 Ruby (NCS S2040-R30B) wg firmy Thermopal

OŚLONY GRZEJNIKÓW Z PŁYT HPL - jak kabiny sanitarne

#### PROJEKT REMONTU ŁAZIENEK W BUDYNKU SZKOŁY PODSTAWOWEJ im. Jana Pawła II Tłuszcz, ul. Kościelna 1, dz. nr ewid. 1478

INWESTOR:  
SZKOŁA PODSTAWOWA im. Jana Pawła II  
05-240Tłuszcz, ul. Kościelna 1

JEDNOSTKA PROJEKTOWA:		tel/fax: 22 784 01 28
	ul. Sienkiewicza 8B 05-120 LEGIONOWO	tomasz.turek@biuroformat.pl tt.format@wp.pl biuroformat@wp.pl www.biuroformat.pl
ZESPÓŁ PROJEKTOWY:	mgr inż. arch. Jarosław Głuszek	
	uprawnienia proj. nr BI/62/91	
	w specjalności architektonicznej bez ograniczeń	
	Inż. Tomasz Turek	
	Inż. Monika Ciolek	

FAZA:	
BRANŻA: ARCHITEKTURA	
NAZWA RYS.: ŁAZIENKA DZIEWCZĄT IIp - WIDOKI ŚCIAN	
DATA: 22.07.2011	REWIZJA: -
SKALA: 1:25	NR RYS.: A-13

Wszelkie prawa zastrzeżone (Dz.U.24/1994, poz.83., art.115-118)