
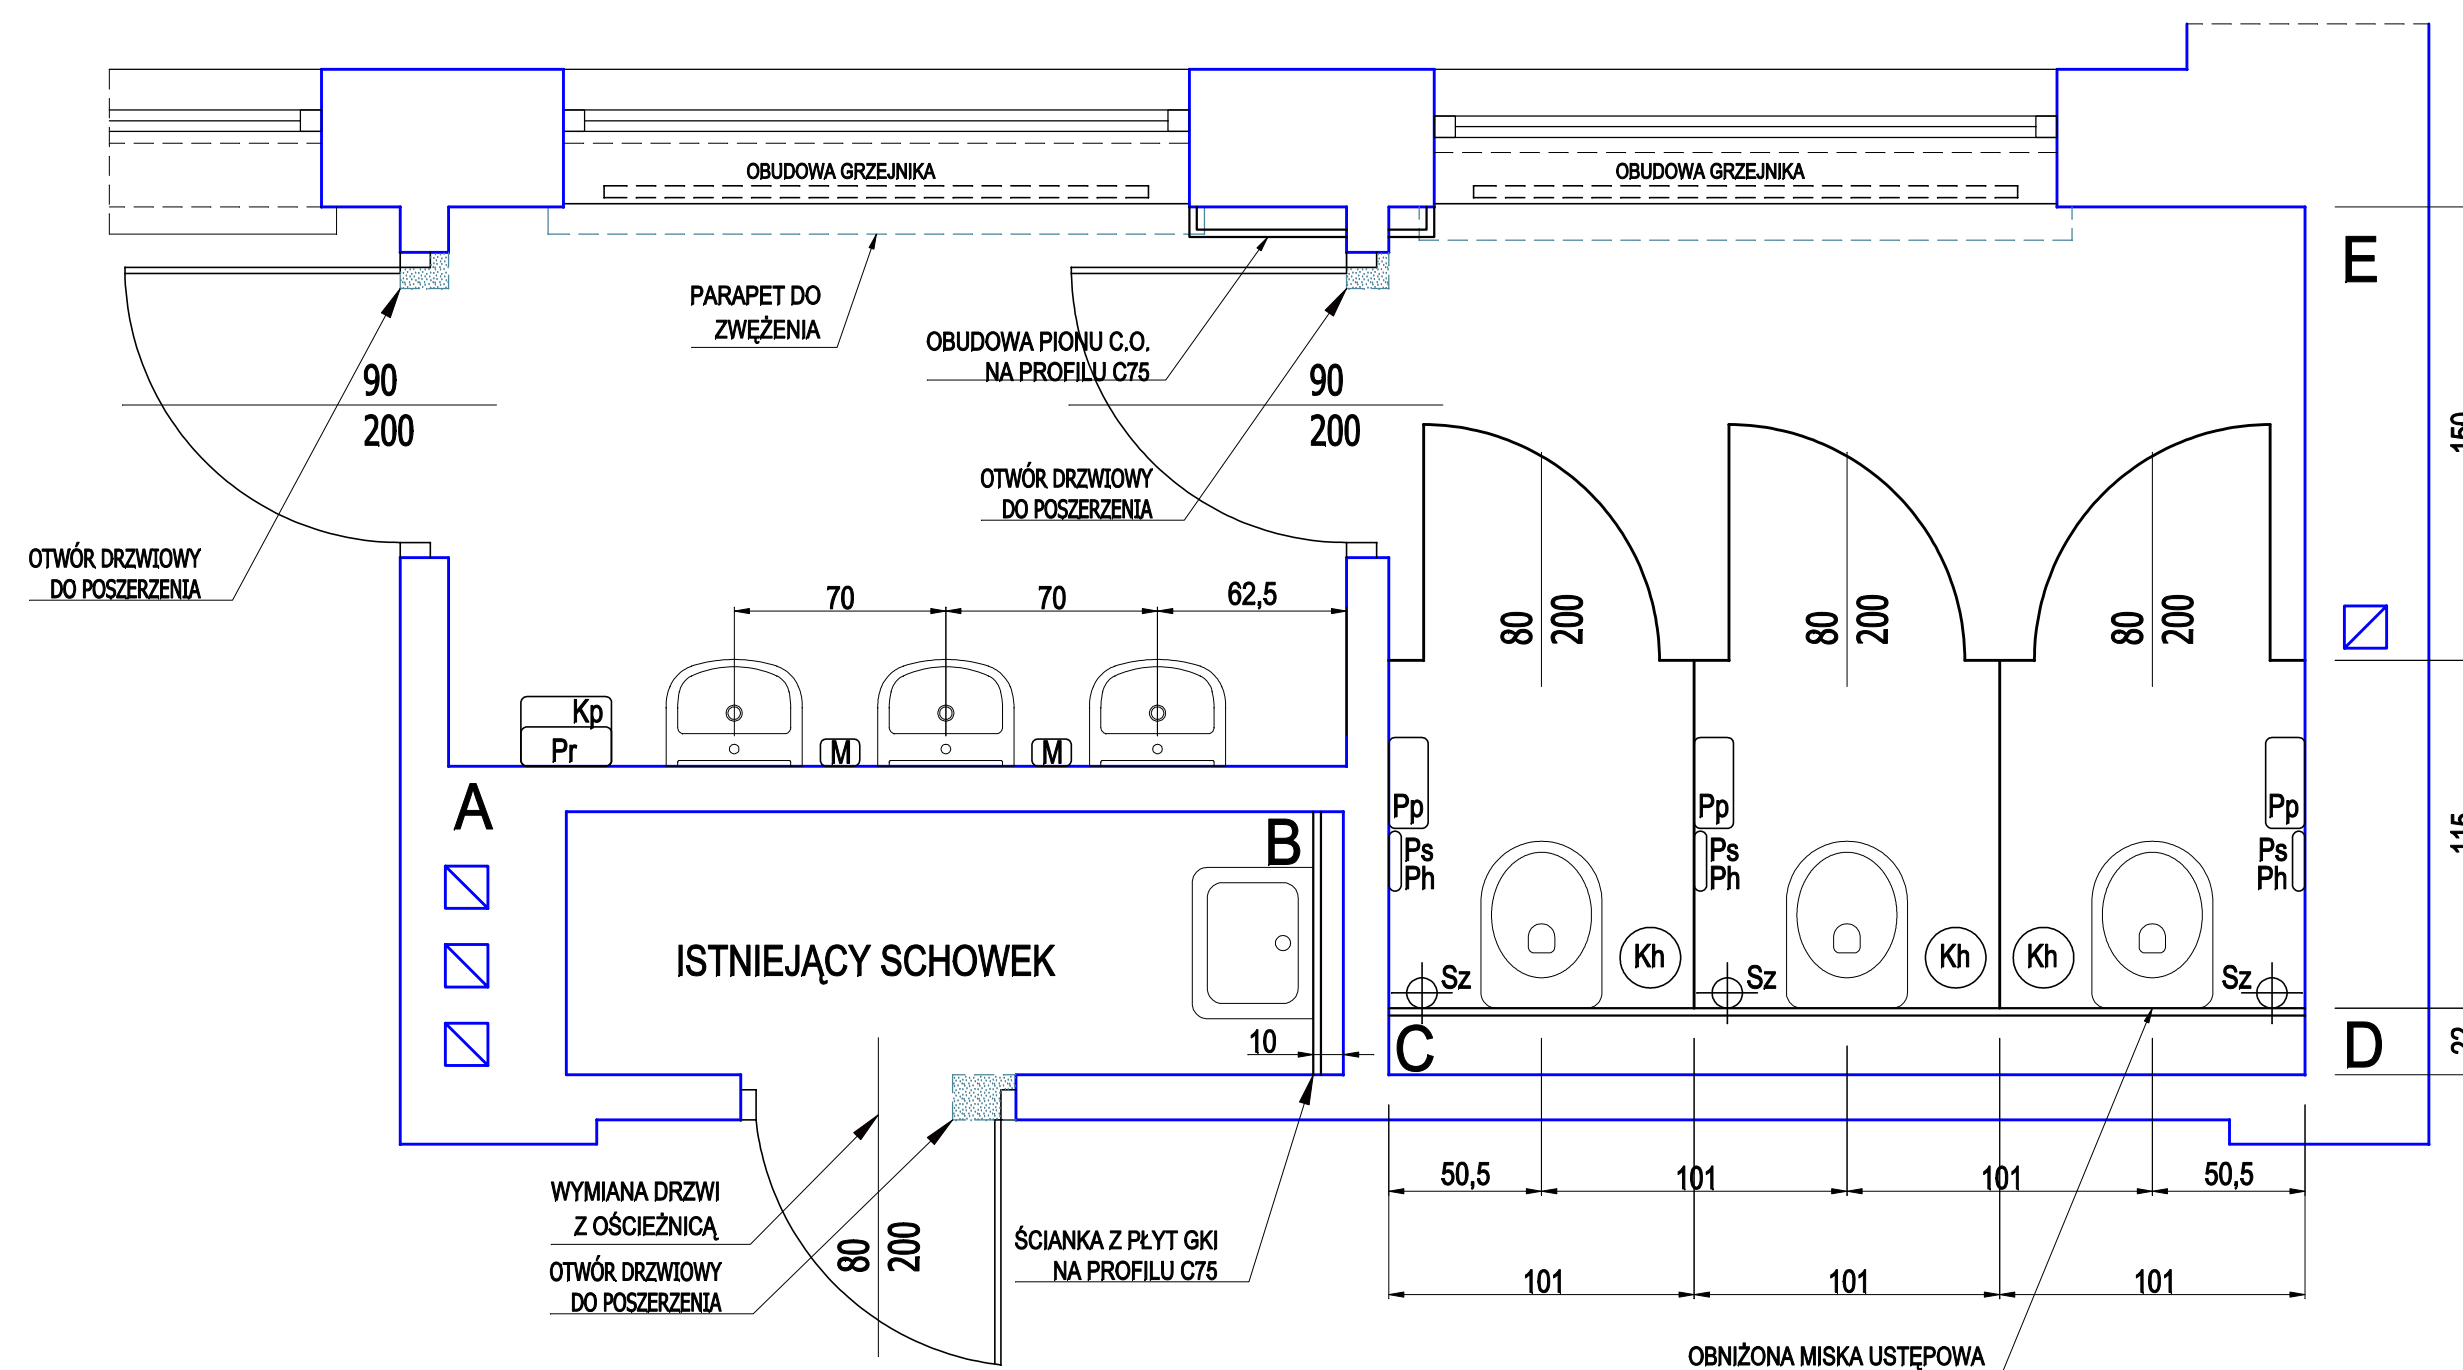


## OZNACZENIA ELEMENTÓW SUFITOWYCH

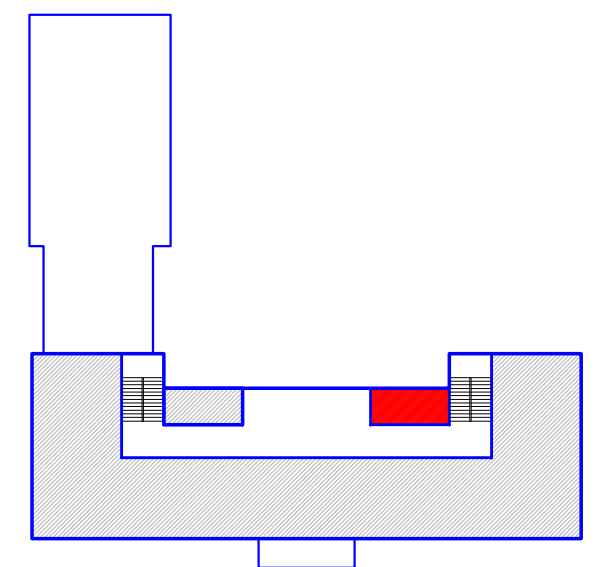

$\pm 0,00$  = poziom podłogi na korytarzu

### OZNACZENIE WYPOSAŻENIA

PROJEKT REMONTU ŁAZIENEK  
W BUDYNKU SZKOŁY PODSTAWOWEJ im. Jana Pawła II  
Tuszczy, ul. Kościelna 1, dz. nr ewid. 1478

JEDYNOSTKA PROJEKTOWA:	 <p>ul. Sienkiewicza 8B 05-120 LEGIONOWO</p>	tel/fax: 22 784 01 26
ZESPÓŁ PROJEKTOWY:	mgr inż. arch. Jarosław Guszek uprawnienia proj. nr B/62/91 w specjalności architektonicznej bez ograniczeń	<p>tomasz.turek@biuroformat.pl t.tformat@wp.pl biuroformat@wp.pl www.biuroformat.pl</p>
	inż. Tomasz Turek	
	inż. Monika Ciołek	

FAZA:	
BRANŻA: ARCHITEKTURA	
NAZWA RYS.: ŁAZIENKA DZIEWCZĄT Ip - RZUT / SUFIT	
DATA: 22.07.2011	REWIZJA: -
SKALA: 1:25	NR RYS.: A-10

Wszelkie prawa zastrzeżone (Dz.U.24/1994.,poz.83., art.115-118)