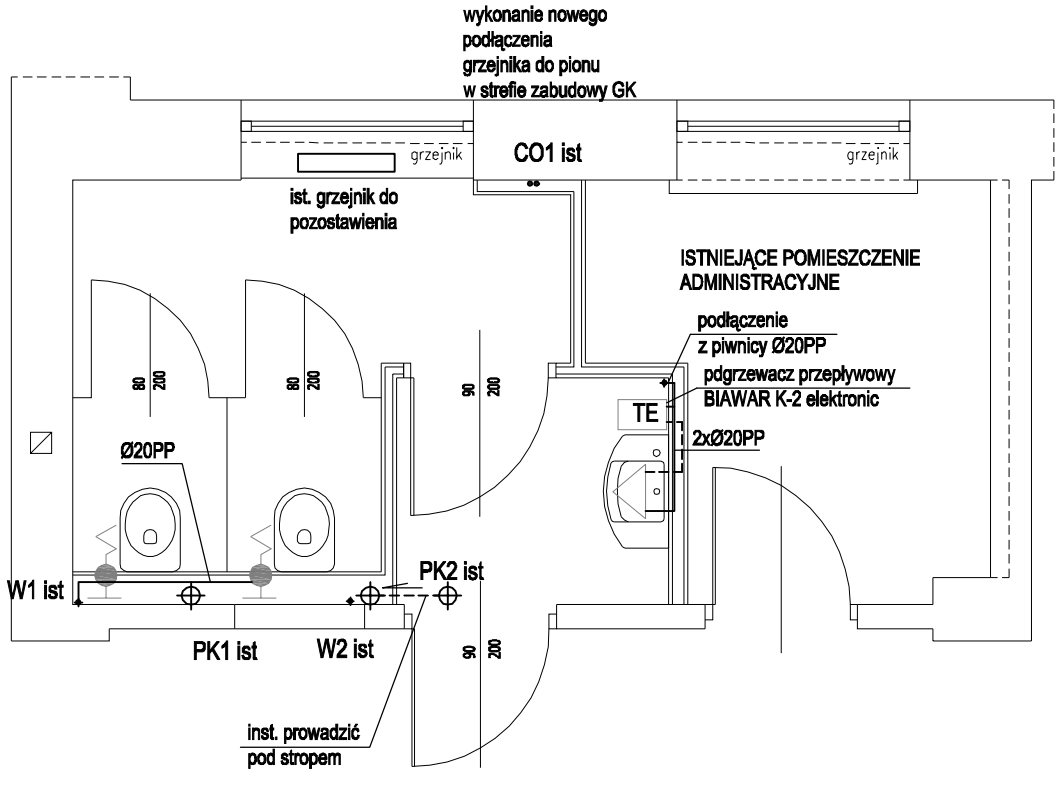

UWAGI:
1. Zdemontować głowice termostatyczne przy grzejnikach z osłonami- nastawy wstępne bez zmian.
2.przewody prowadzić bez naruszenia belek stropowych.
3. Usytuowanie iwysokość urządzeń wg projektu architektury

RZUT ±0,00 = poziom podłogi na korytarzu

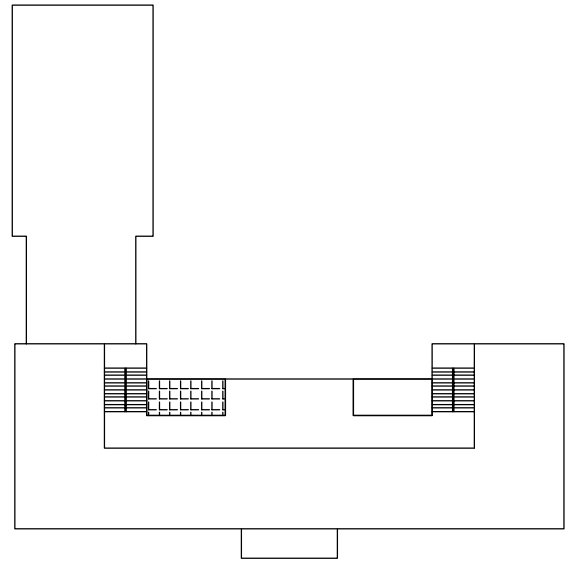

USYTUOWANIE ŁAZIENEK W BUDYNKU

PROJEKT REMONTU ŁAZIENEK
W BUDYNKU SZKOŁY PODSTAWOWEJ im. Jana Pawła II
Tłuszcz, ul. Kościelna 1, dz. nr ewid. 1478

INWESTOR:
SZKOŁA PODSTAWOWA im. Jana Pawła II
05-240Tłuszcz, ul. Kościelna 1

JEDNOSTKA PROJEKTOWA:
FORMAT
ul. Sienkiewicza 8B
05-120 LEGIONOWO
tel/fax: 22 784 01 26
tomasz.turek@biuroformat.pl
tt.format@wp.pl
biuroformat@wp.pl
www.biuroformat.pl

ZESPÓŁ PROJEKTOWY:
mgr inż. Dorota Skarżyńska
uprawnienia bud. nr Wa - 53/96

FAZA:

BRANŻA: INSTALACJE SANITARNE

NAZWA RYS.: ŁAZIENKA NAUCZYCIELI
PARTER-RZUT

DATA:	REWIZJA:
27.07.2011	-
SKALA: 1:50	NR RYS.: S-1

Wszelkie prawa zastrzeżone (Dz.U.24/1994.,poz.83., art.115-118)