


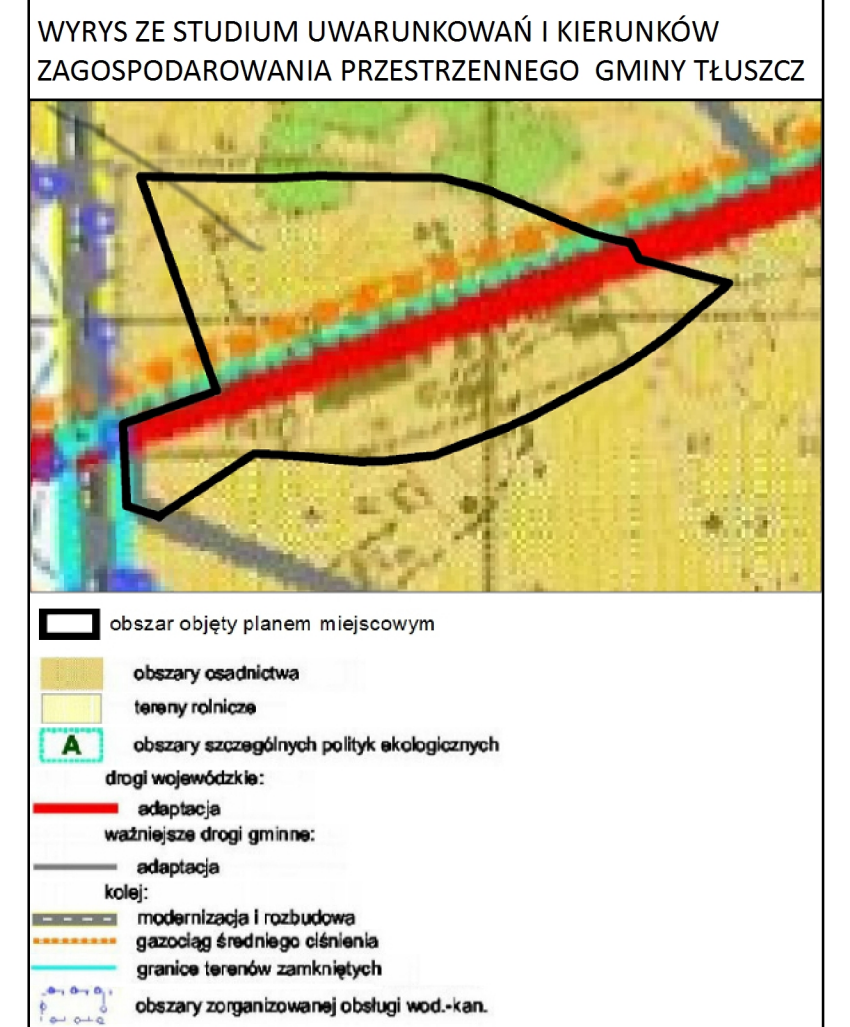

**MIEJSCOWY PLAN ZAGOSPODAROWANIA PRZESTRZENNEGO
GMINY TŁUSZCZ (obszar pozamiejski)
dla części miejscowości Postoliska**

RYSUNEK PLANU

główny projektant: mgr inż. arch. Anna Olbomska-Matusiak

zespół: mgr inż. Izabela Bielowska
mgr inż. Adrianna Potocka

Wykonawca:
Budplan Sp. z o. o.
ul. Kordeckiego 20
04-327 Warszawa

skala 1 : 1000	listopad 2018 r.
-------------------	---------------------