


PRZEKRÓJ NORMALNY NR 1
obowiązuje:
od 0 km+018,10 m do 0 km+189,50 m

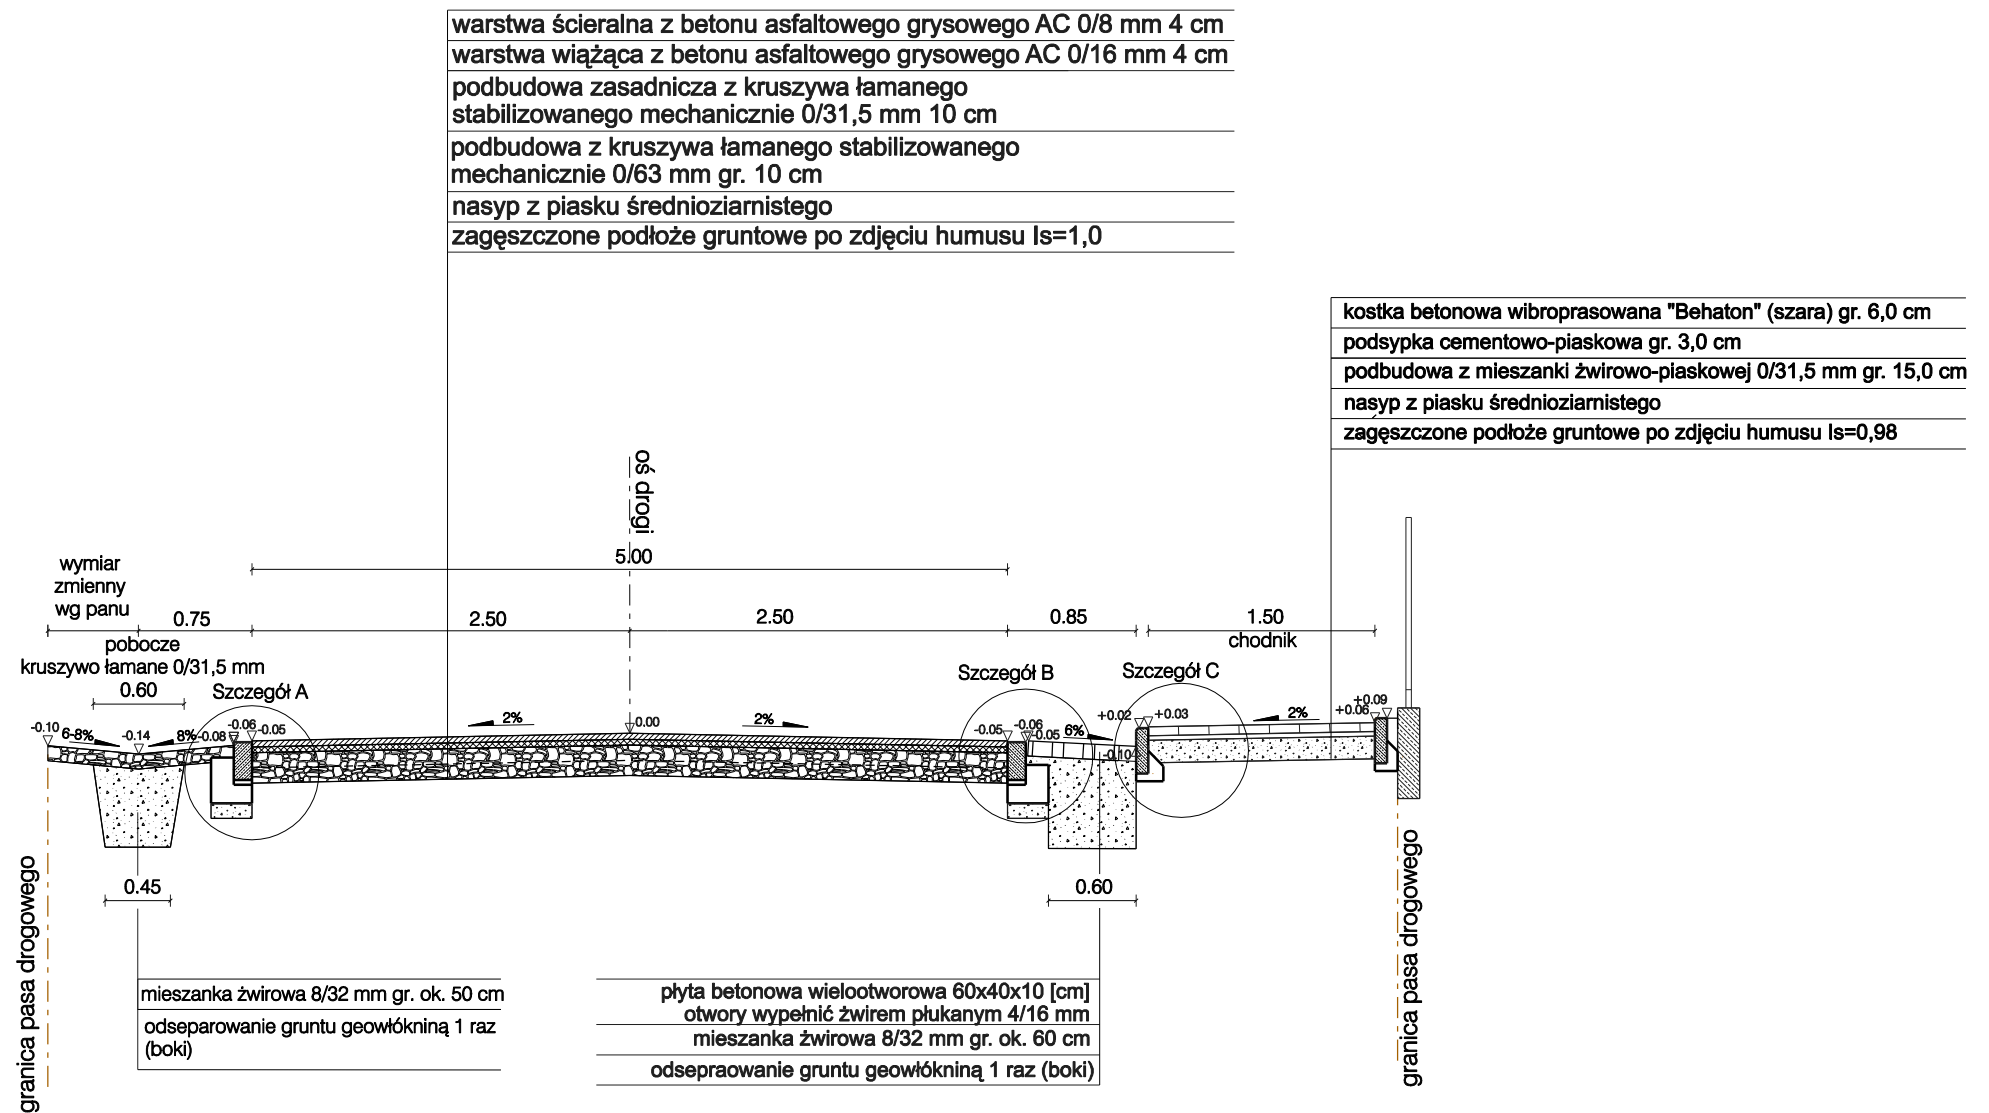

UWAGA:

1. Na odcinkach od pikietażu 0 km+034,00 m do 0 km+065,0 m oraz 0 km+165,00 m do 0 km+176,00 m ze względu na zbliżenie do sieci gazowej czynnej gPE 40 należy wykonać krawędź jezdni bez opornika wtopionego.
2. Na odcinku od pikietażu 0 km+040,60 m do 0 km+091,10 m niweleta chodnika zmienna wg profilu podłużnego.
3. Na odcinku od pikietażu 0 km+005,90 m do 0 km+018,10 m wykonać petlę do zawracania wg rys. 4.1.

"JULTREX"				inż. Adam Rosiński 05-240 Tłuszcz ul. Długa 61			
KONTRAKT		Projekt budowy drogi gminnej ulica Wesoła na działkach nr ew.550/10; 549/15; 563/2 obręb Jasienica w miejscowości Jasienica, gmina Tłuszcz, powiat wołomiński					
Temat rys.		Przekrój normalny nr 1				Skala 1:50	
						Data: 06.2012	
						Nr Rys. 3	
						Str.20	
Projektant: (branża drogowy)		mgr inż. Małgorzata Maria Cielecka		St-16/90			
Sprawdzający: (branża drogowy)		mgr inż. Tomasz Stańczak		MAZ/0372/PWOD/07			
Opracowujący:		inż. Adam Rosiński					