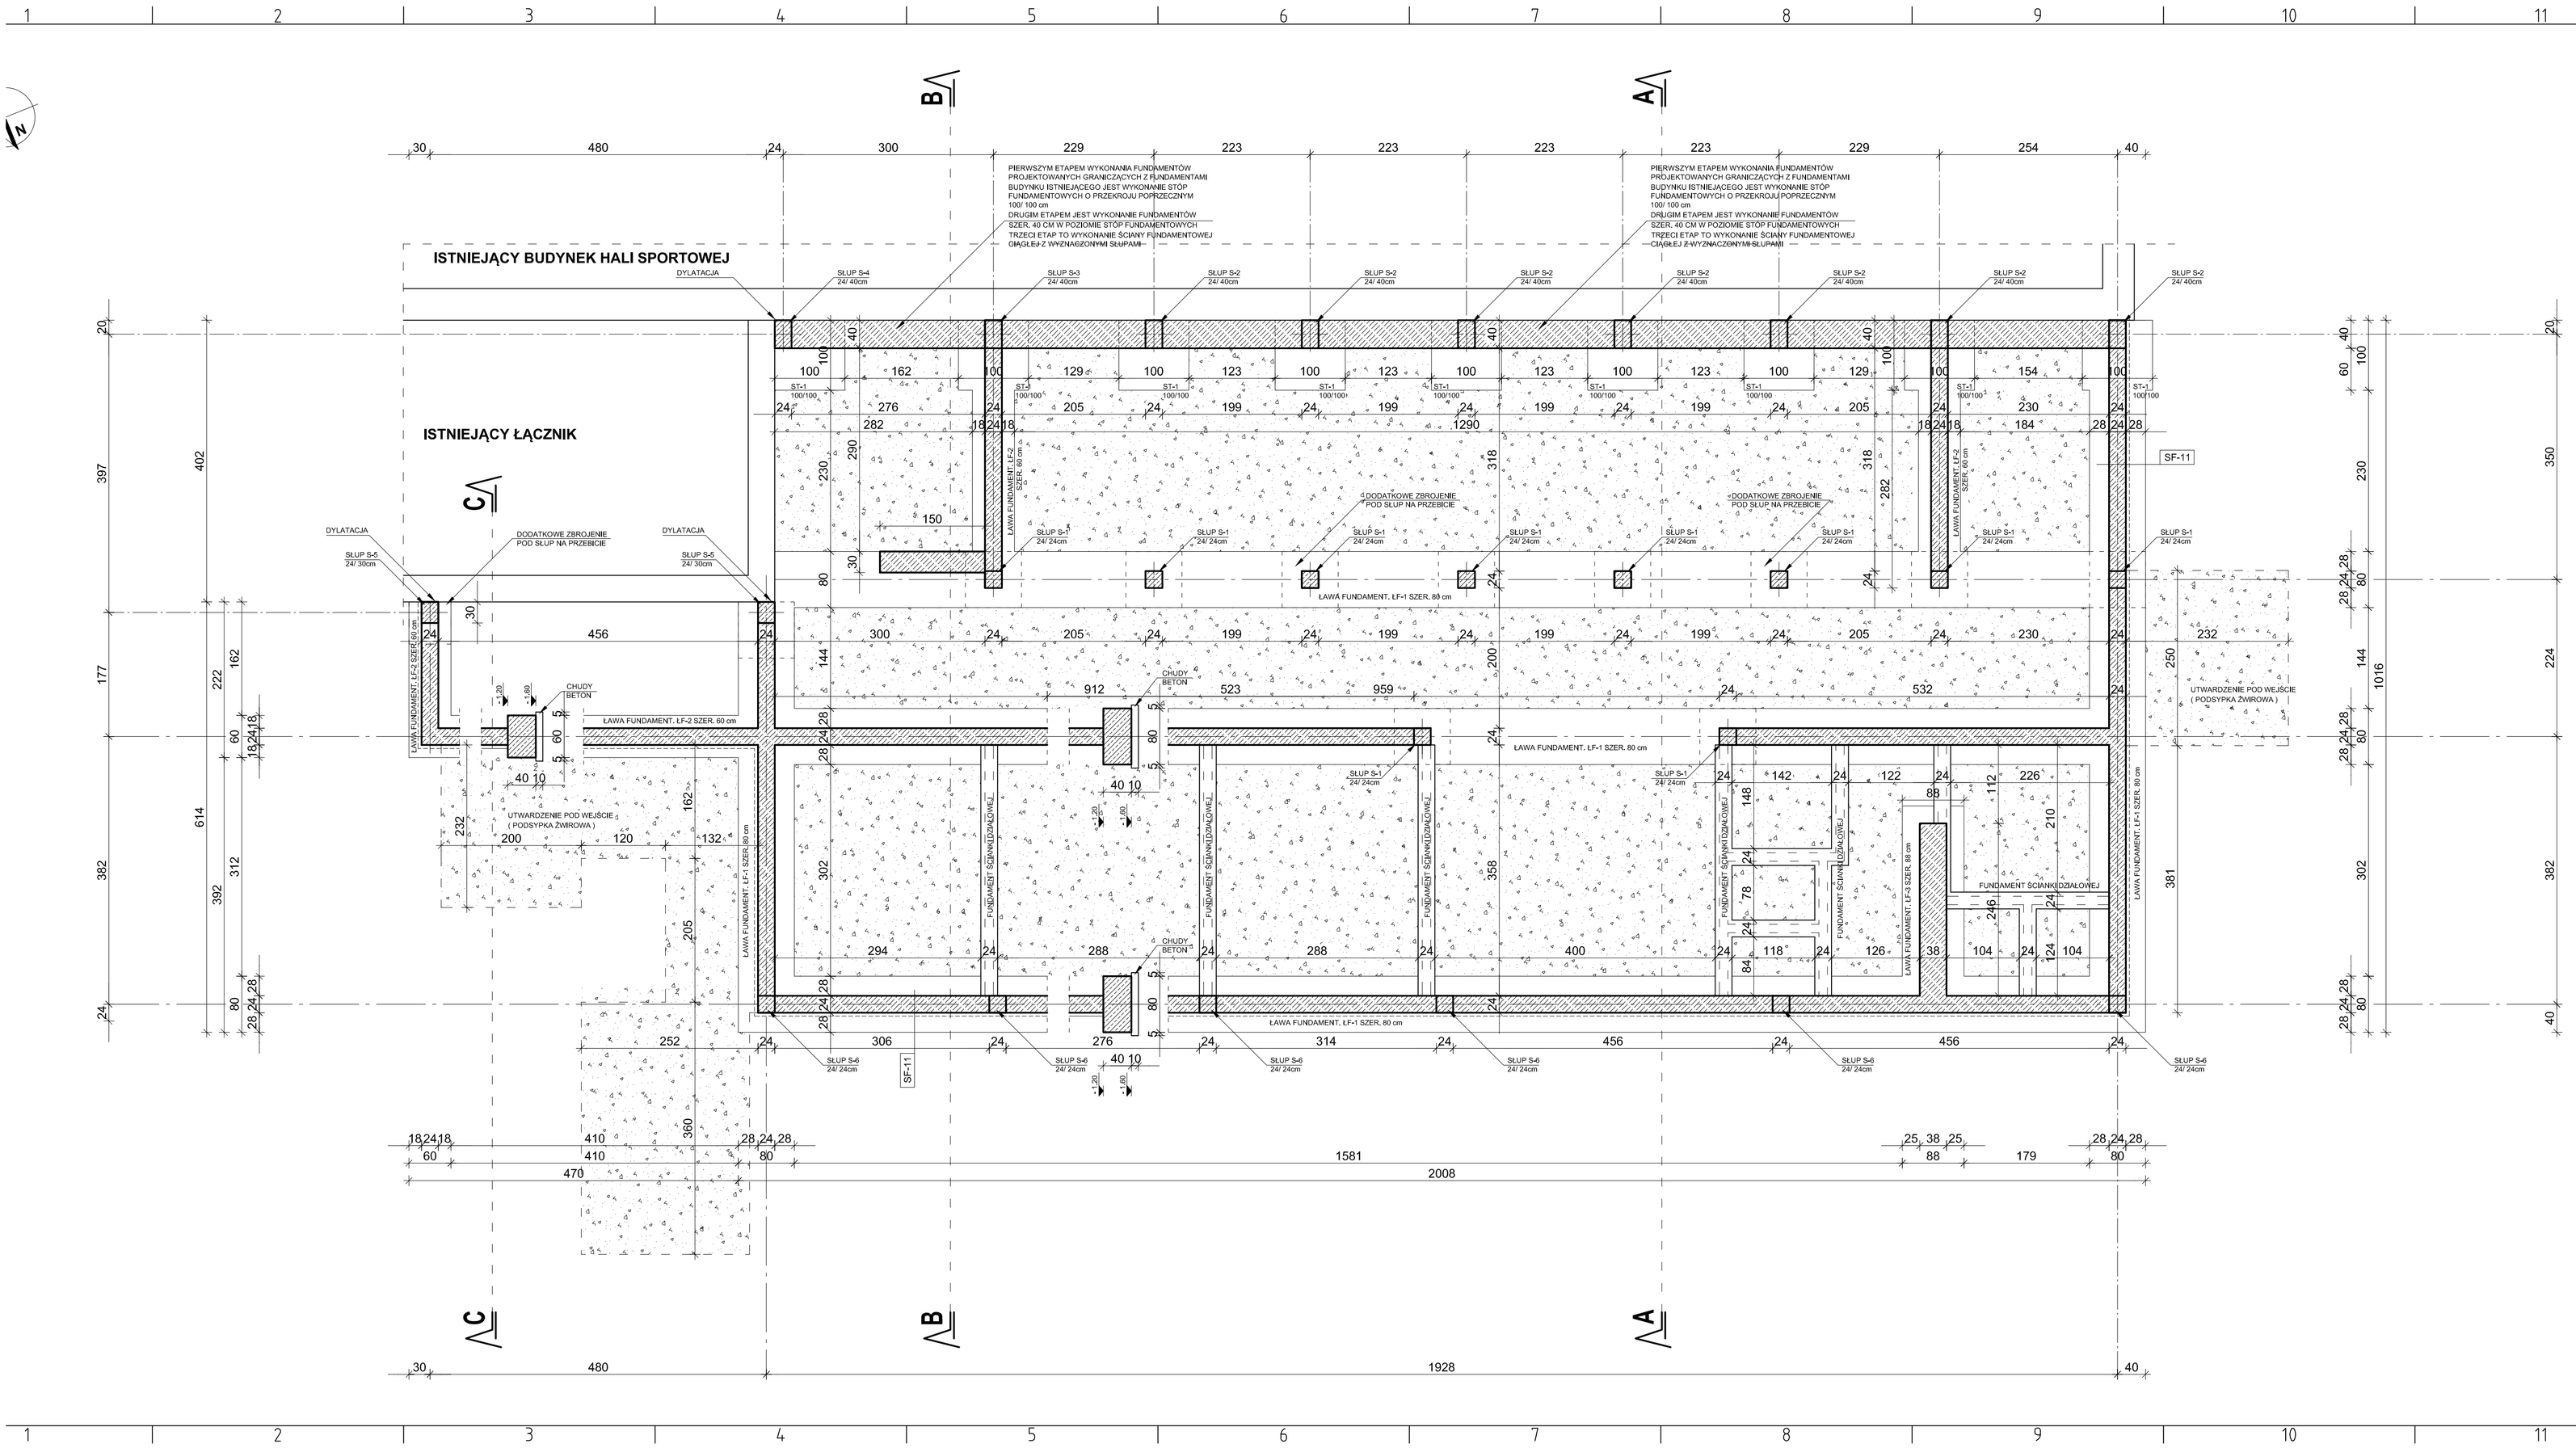

RZUT FUNDMENTÓW
skala 1: 50

SF-11

ściana z bloczków betonowych
lub wylewana w szaluniku
beton B20 gr. 24 cm
izolacja cieplna
- styroplan EPS 100 gr.5 cm
tynk mineralny cienkowarstwowy
na siatce z włókna szklanego
izolacja przeciwwilgociowa
z powłok asfalt., folii PCV lub PE

warstwy ścian fundament. nadziemnych zewn.

PRZED POSADOWIENIEM PROJEKTOWANYCH ŁAW FUNDAMENTOWYCH WYKONAĆ WARSTWĘ CHUDEGO BETONU GR. 10 cm

BETON B20
STAL A0 (St0), AIII (34GS)

OBIEKT	DOBUDOWA ZAPLECZA SOCJALNEGO I SZATNI DO SALI SPORTOWEJ
ADRES	STRYJKI DZ. NR 147 GM. TŁUSZCZ
INWESTOR	GMINA TŁUSZCZ UL. WARSZAWSKA 10 05-240 TŁUSZCZ
TYTUŁ	RZUT FUNDAMENTÓW
BRANŻA/ FAZA PROJEKTU	ARCHITEKTURA
DATA: V 2008	SKALA: 1 : 50 — NR RYS: A/02
SPRAWDZIŁ: MIROSŁAW LECH	NR UPR./SPECJAL. Wa - 735/ 94 Spec. Architekt, Konst-Bud.
PROJEKTOWAŁ: WOJCIECH ZAWARTKO	NR UPR./SPECJAL. SI-6/9/83 Spec. Architektoniczna
SPRAWDZIŁ: BEATA CZUBKOWSKA	NR UPR./SPECJAL. MAZ / 0247 / POOK / 07 Spec. Konstr-Budowlana
PROJEKTOWAŁ: ADAM SLIWKA	NR UPR./SPECJAL. MAZ / 0050 / POOK / 07 Spec. Konstr-Budowlana
PROJEKTOWAŁ: STANISŁAW SLIWKA	NR UPR./SPECJAL. AN-III-007/3/259/5180 Spec. Architekt, Konst-Bud.
WSPÓŁPRACA: RADOSŁAW DUCHNOWSKI	