

- Legenda – plac zabaw**
- a- piaskownica
 - b- amfiteatr
 - c- lawki
 - d- altana
 - e- krzyż obrotowy
 - f- huśtawka
 - g- urządzenie do zabaw z wodą
 - h- zamek z elementami obrotowymi
 - i- huśtawka z kognikiem

BILANS TERENU

Do budynku przedszkola będą podłączone instalacje które zostaną rozbudowane w ramach istniejących sieci lub wybudowane nowe:

- elektryczna - rozbudowa
- wodna z wodociągu - budowa
- kanalizacja do lokalnej oczyszczalni - rozbudowa
- ogrzewanie wodne z piecem na paliwo gazu propan-butan z istn. zbiorników


projektowana sieć odprowadzania wód opadowych

Powierzchnia działki nr ew 532/5, 533/6 = 10 530 m²

- Powierzchnia istniejącej zabudowy	- 1113,00 m ²
- Powierzchnia projektowanej zabudowy	- 312,26 m ²
- Powierzchnia komunikacji istniejącej	- 1163,00 m ²
- Powierzchnia projektowanych parkingów	- 137,50 m ²
- Powierzchnia komunikacji projektowanej	- 603,00 m ²
- Powierzchnia istn. zbiorników na ścieki	- 18,20 m ²
- Razem	- 3346,96 m ²
Pow. biologicznie czynna	- 7183,04 m² co stanowi 68,22 % ogólnej powierzchni działki - dopuszczalna 40%.
Intensywność zabudowy	- 0,1353 / dopuszczalna 40%

LEGENDA

- A,B,C,D,E,F,G,H,I,A. - teren objęty inwestycją**
- 1- Projektowana rozbudowa szkoły podstawowej o funkcję przedszkola
 - 2- Istniejący budynek sali sportowej
 - 3- Istniejący budynek zespołu szkół
 - 4- Projektowana komunikacja utwardzona
 - 5- Projektowane miejsca parkingowe
 - 6- Istniejąca komunikacja utwardzona
 - 7- Istniejąca lokalna oczyszczalnia na ścieki sanitarne
 - 8- Projektowany plac zabaw dla dzieci
 - 9- Istniejący budynek gospodarczy szkoły
 - 10- Istniejący budynek stacji uzdatniania wody
 - 11- Istniejące zbiorniki stacji uzdatniania wody
 - 12- Istniejące zbiorniki LPG - gazu propan butan - przyłącze - odrębna procedura
 - 13- Istniejący budynek mieszkalny
 - 14- Istniejące boisko szkolne - nawierzchnia trawiasta
 - 15- Projektowane miejsce na kosze śmieciowe + kontener na odpady kuchenne
 - 16- Projektowany, hydron
 - 17- Projektowany zbiornik na wody opadowe - szczerlny
 - 18- Projektowany separator typ CCB BTPA55

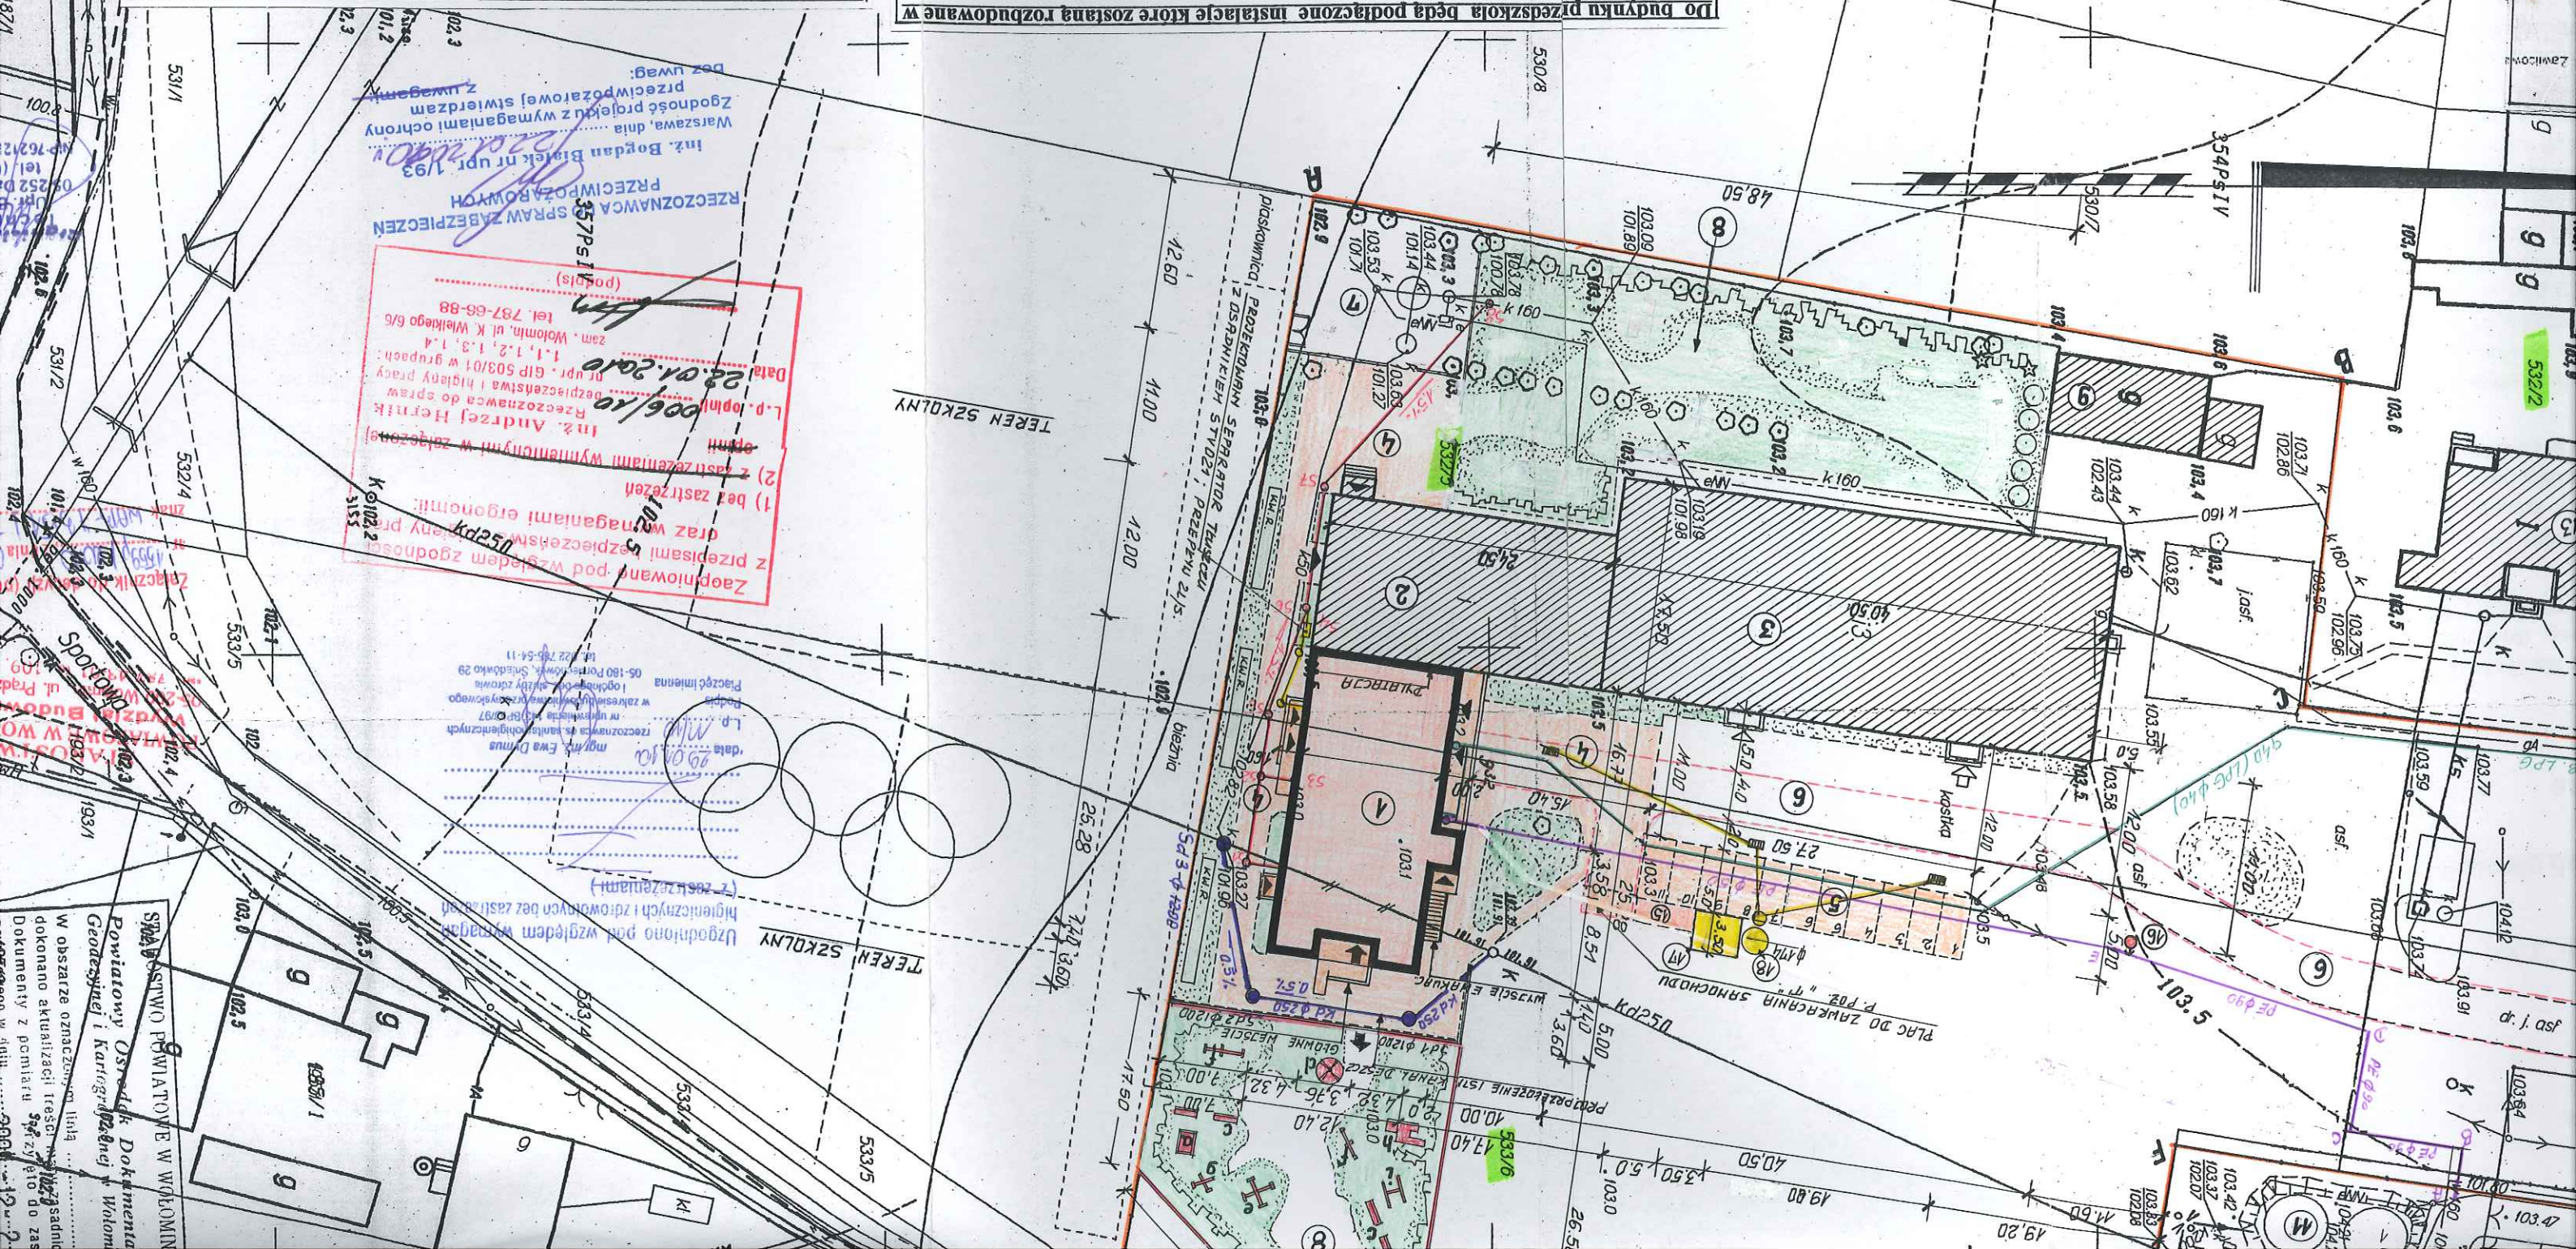

Wzrost Ewa Linus
 mgr inż. Ewa Linus
 rzecznik ds. sanitarnych
 w zakresie sanitarnych
 i higienicznych
 05-180 Poręba, Sławków 29
 14-122 76-64-11
 data: 20.04.10
 L.p. opł. 006/10
 1.1, 1.2, 1.3, 1.4
 zam. Wolonia, ul. K. Wolskiego 6/5
 tel. 787-66-88
 (polski)
 Data: 28.01.2010
 L.p. opł. 006/10
 1.1, 1.2, 1.3, 1.4
 zam. Wolonia, ul. K. Wolskiego 6/5
 tel. 787-66-88
 (polski)

Wzrost Ewa Linus
 mgr inż. Ewa Linus
 rzecznik ds. sanitarnych
 w zakresie sanitarnych
 i higienicznych
 05-180 Poręba, Sławków 29
 14-122 76-64-11
 data: 20.04.10
 L.p. opł. 006/10
 1.1, 1.2, 1.3, 1.4
 zam. Wolonia, ul. K. Wolskiego 6/5
 tel. 787-66-88
 (polski)

Wzrost Ewa Linus
 mgr inż. Ewa Linus
 rzecznik ds. sanitarnych
 w zakresie sanitarnych
 i higienicznych
 05-180 Poręba, Sławków 29
 14-122 76-64-11
 data: 20.04.10
 L.p. opł. 006/10
 1.1, 1.2, 1.3, 1.4
 zam. Wolonia, ul. K. Wolskiego 6/5
 tel. 787-66-88
 (polski)